



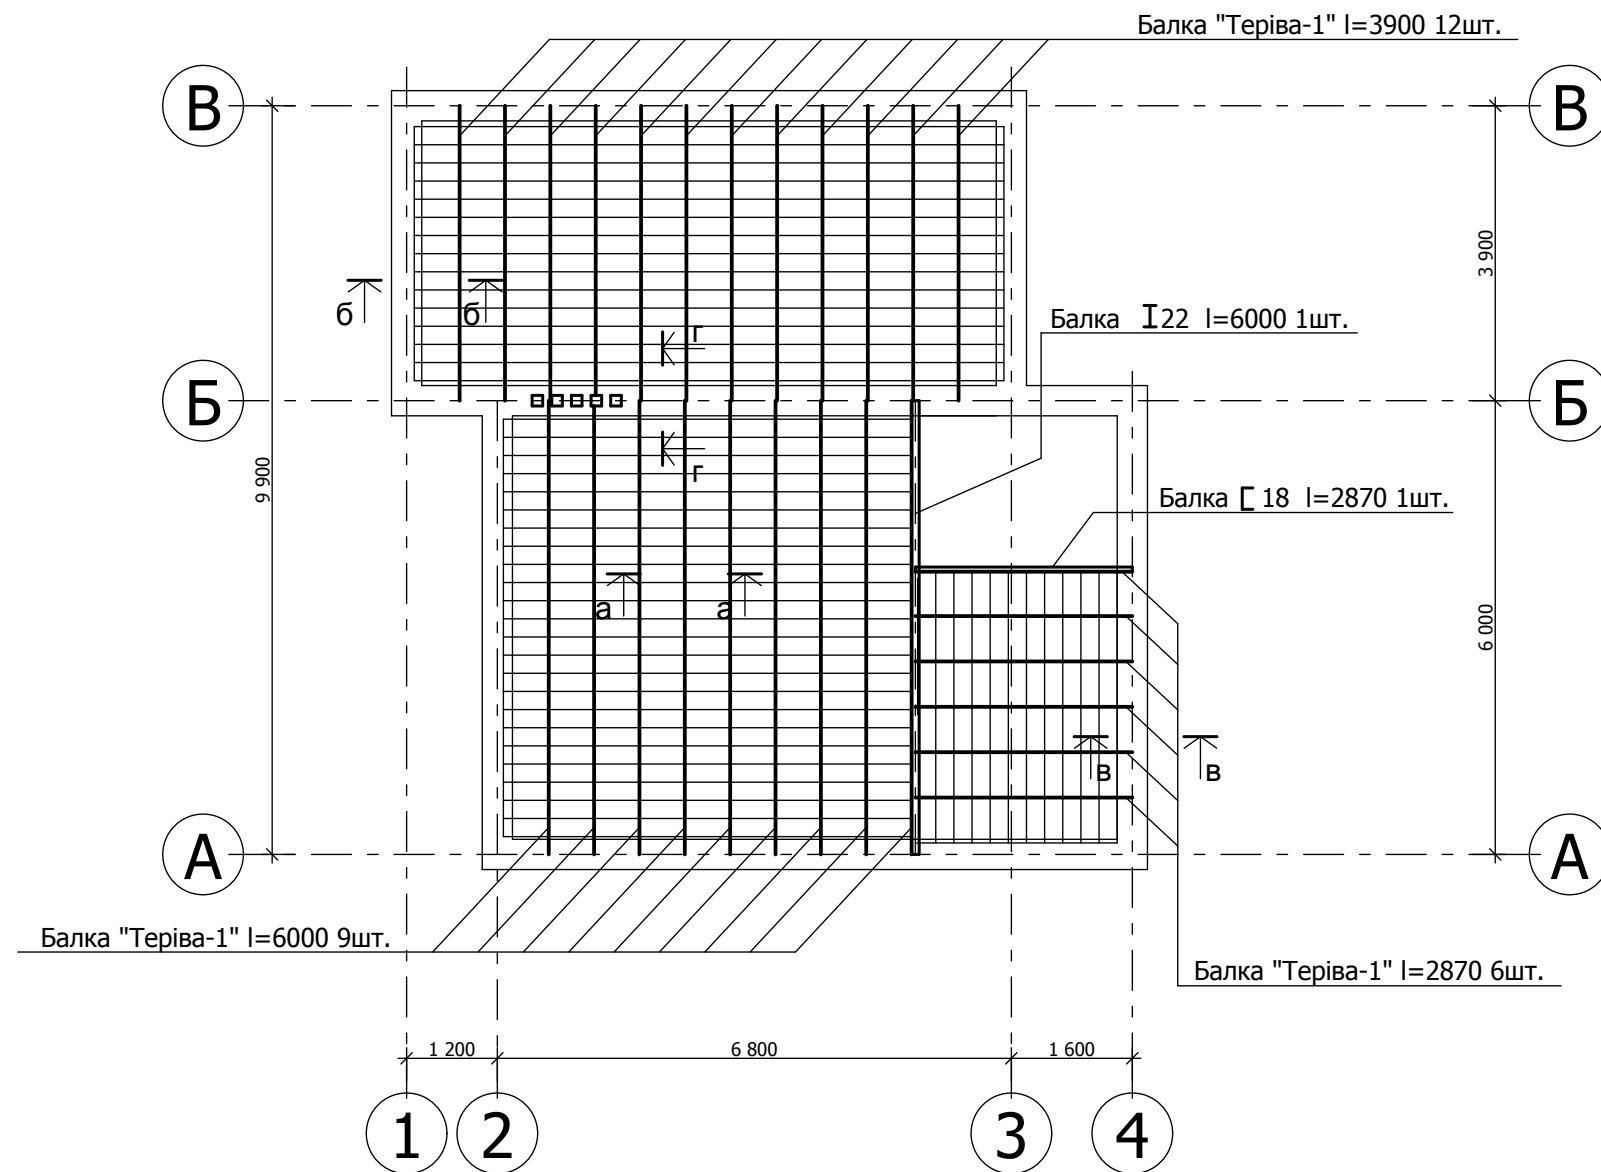

а-а

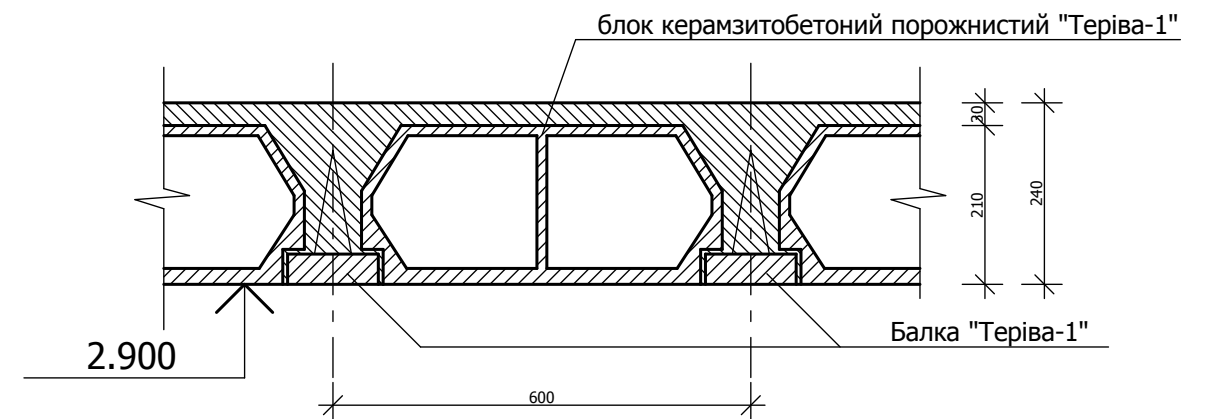

Специфікація перекриття:

Загальна кількість блоків "Теріва-1" - 418 шт.
Загальна довжина балок "Теріва-1" - 120м.п.

Арматура $\varnothing 10$ AIII - 310м.п.
 $\varnothing 6$ AI - 130м.п.
Бетон кл. В-20 - 8.0 куб.м.

Зм.	Кіл.	Арк.	№	Підпис	Дата				
Директор	Е. Нестерович						Стадія	Аркуш	Аркушів
ГІП	А. Тиханський						П		
Проект	А. Тиханський								
Перевірів	Е. Нестерович								
Н.контр.									

План фундаментної подушки та розкладки першого ряду блоків				ТзОВ "НПФ "Галпроект" м.Львів		
---	--	--	--	----------------------------------	--	--