


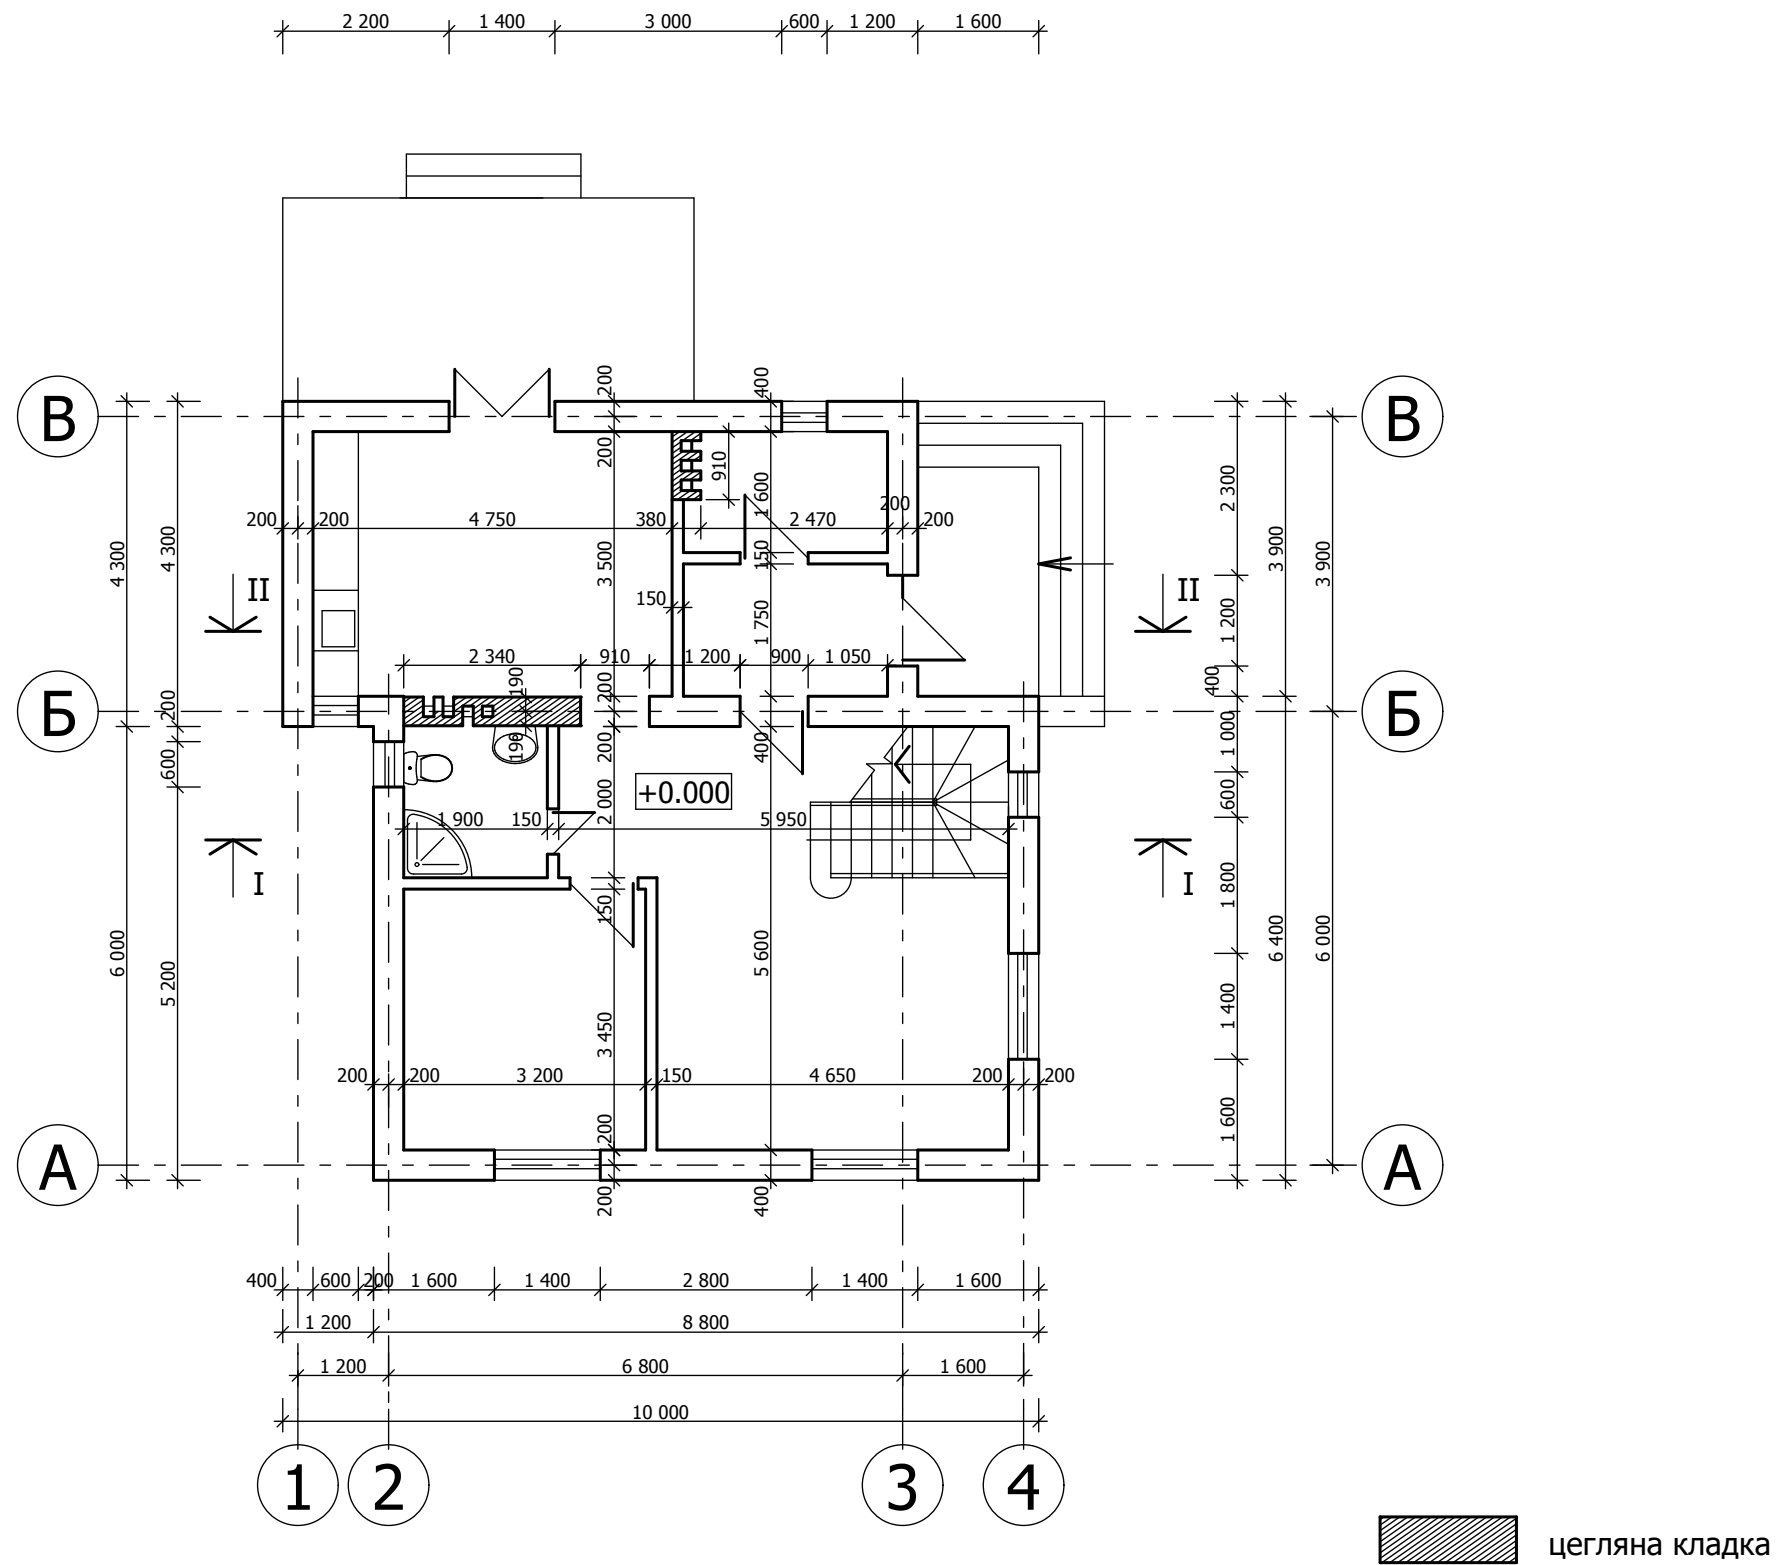

Зм.	Кіл.	Арк.	№	Підпис	Дата				
Директор	Е. Нестерович						Стадія	Аркуш	Аркушів
ГІП	А. Тиханський						П		
Проект	А. Тиханський								
Перевірів	Е. Нестерович					Кладочний план першого поверху М 1:100	ТЗОВ "НПФ "Галпроект" м.Львів		
Н.контр.									