


Схема розташування ділянки робіт та дослідних свердловин
масштаб 1:100

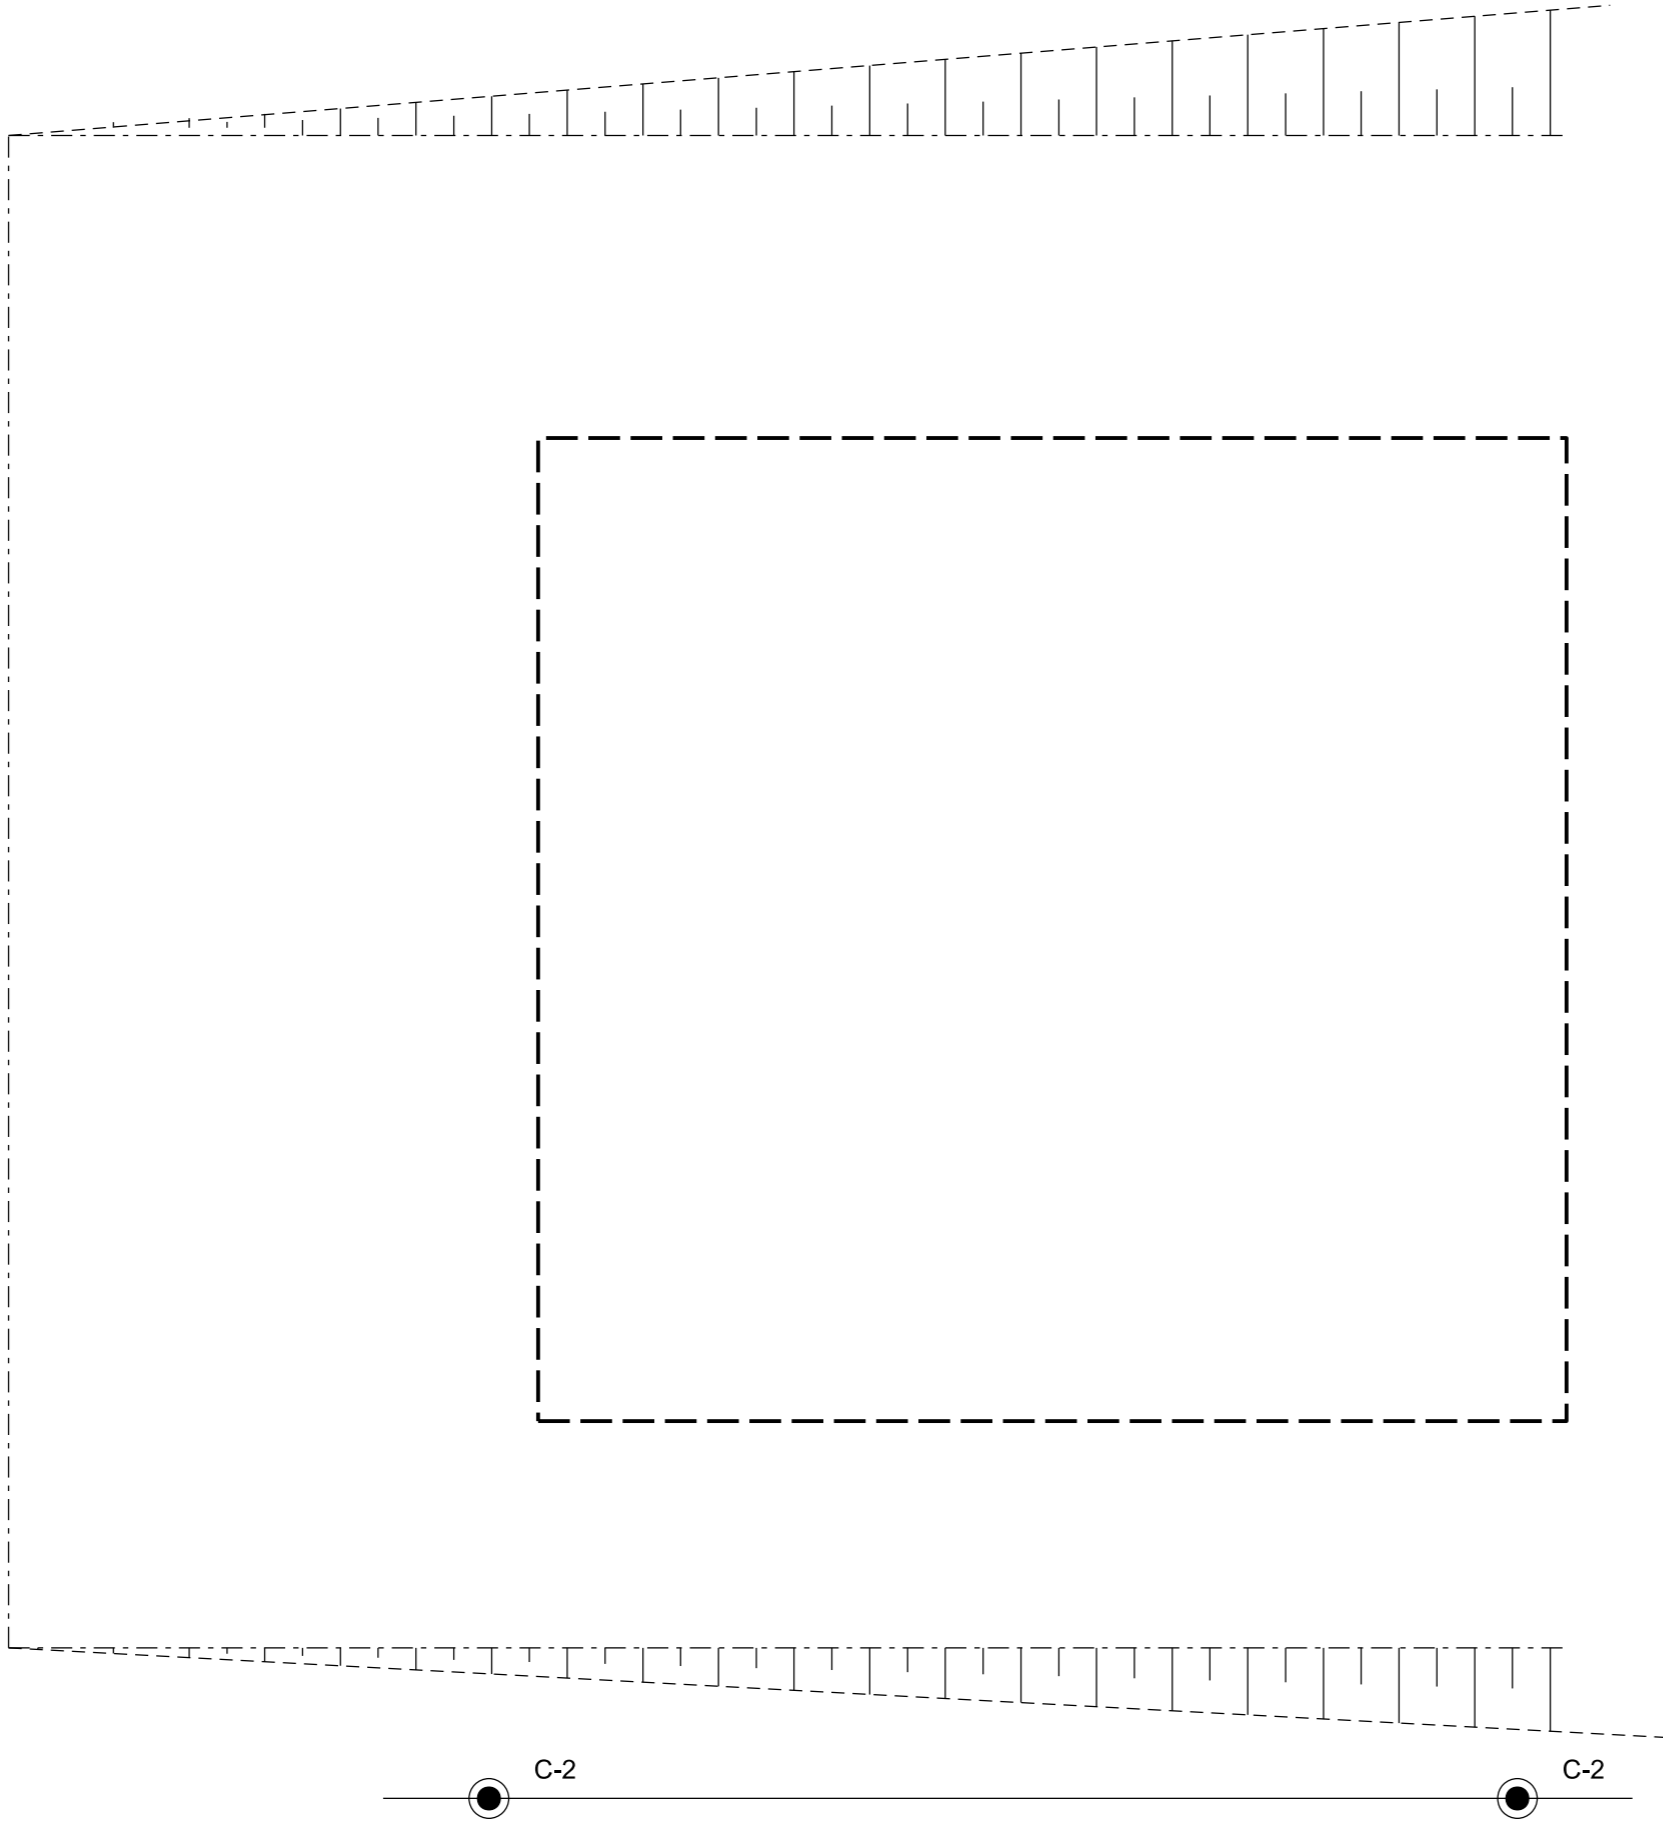

- С-4 Свердловина, її номер
- Контур будинку
- Контур ділянки робіт