

Согласовано

Инов. № подл.	Подп. и дата	Взам. инв. №

Изм.	Кол.уч.	Лист	Подок.	Подп.	Дата

---0001-2			
Заказчик			
Название проекта		Стадия	Лист
		--	2
Первый этаж		Листов	1
		Название организации	

План 1-го поверху



Согласовано


Взам. инв. №

Подп. и дата

Инв. № подл.

Изм.	Кол.уч.	Лист	№ док.	Подп.	Дата

План 2-го поверху

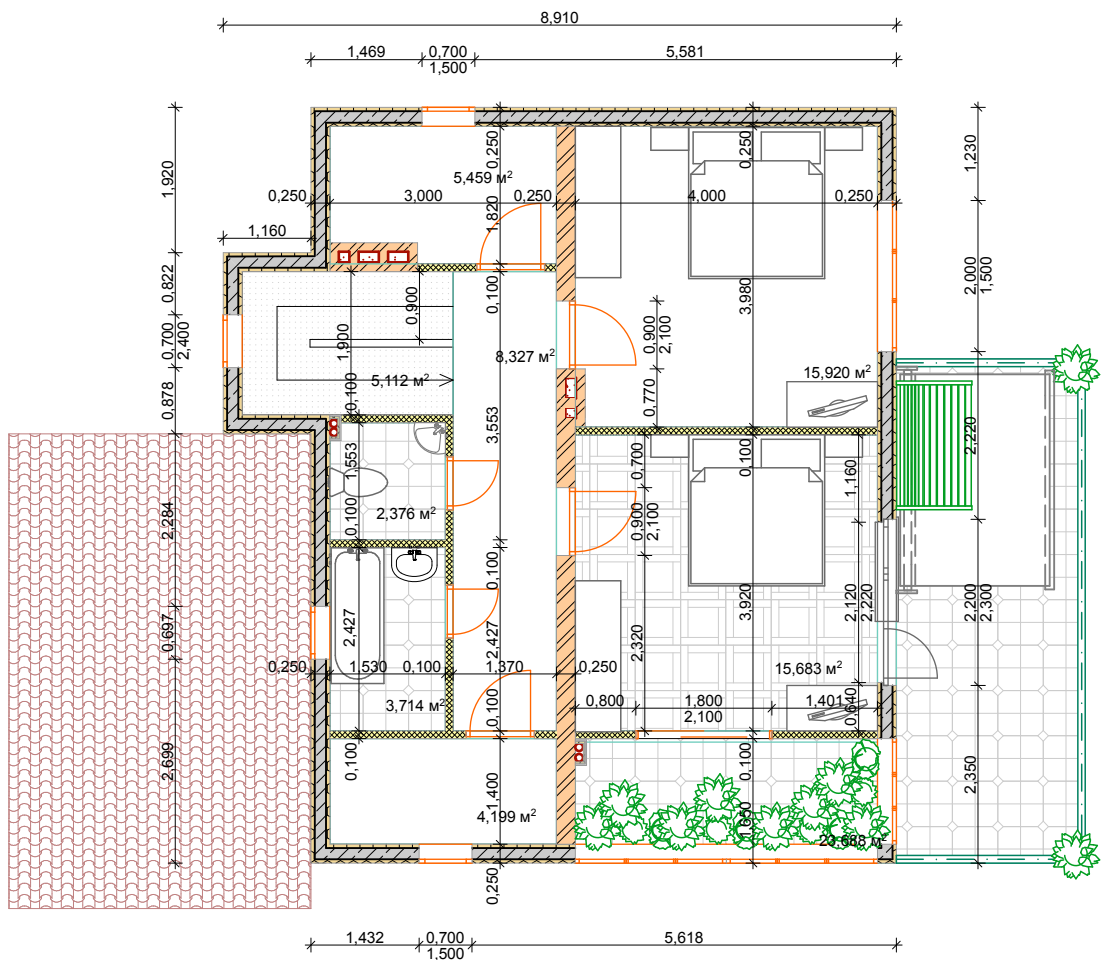

---0001-3

Заказчик

Название проекта

1. Второй Этаж

Стадия	Лист	Листов
--	3	1
Название организации		