


ПОГОДЖЕНО

Інв.№ оригін.	Підпис та дата	Взаєм. інв. №

Фасад Д-А. М 1:100

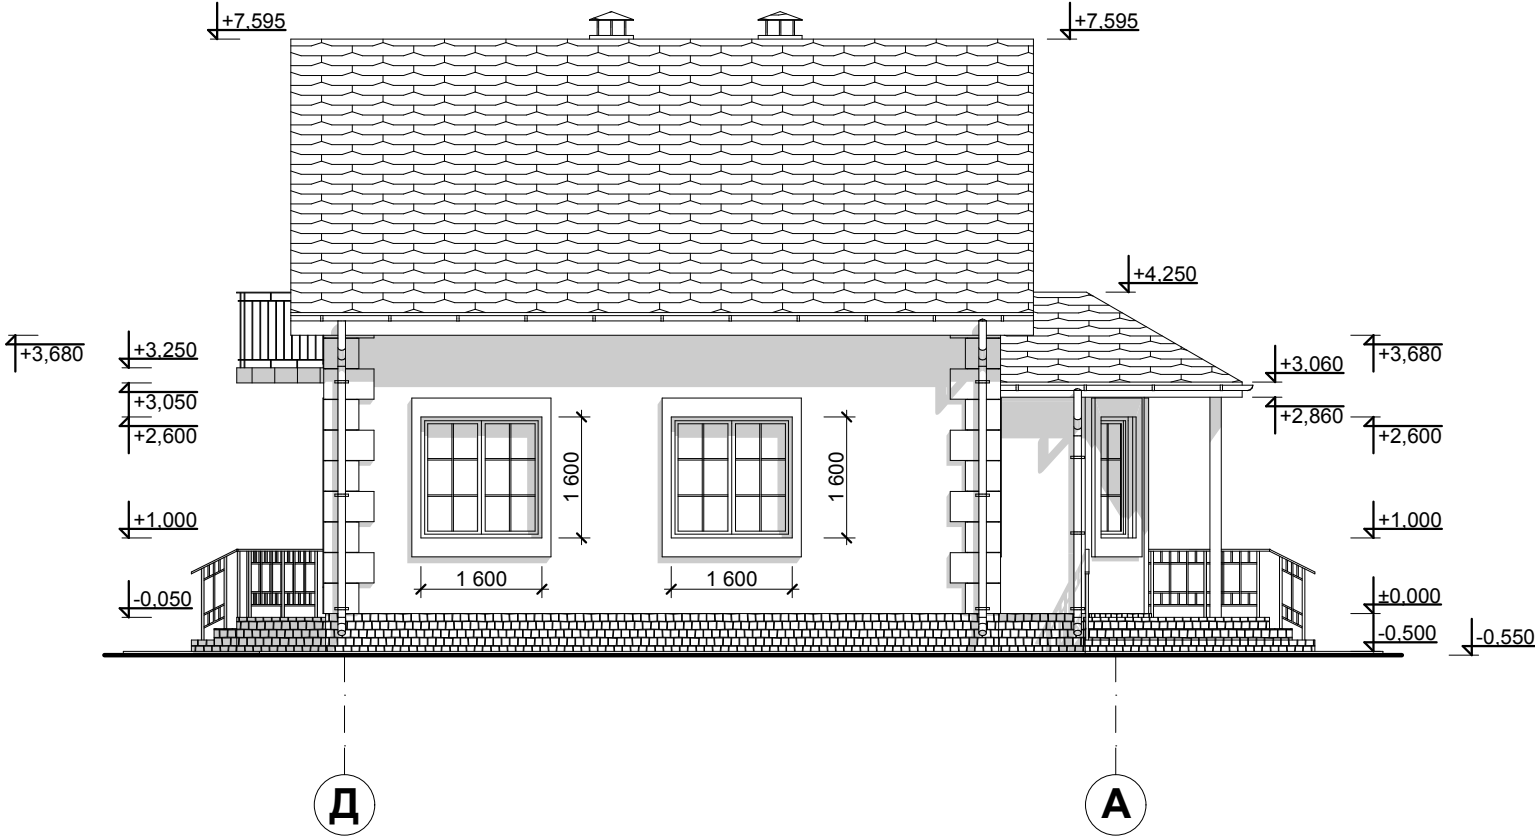

							11-ЕП/0214. АР			
Змін.	Кіл. зм.	Аркуш	№ док.	Підпис	Дата	Індивідуальний житловий будинок по вул. Радянська, в селі Гатне Києво-Святошинського району Київської області. Замовник: Капашник Андрій Олегович.				
						Житловий будинок		Стадія	Аркуш	Аркушів
						ЕП		4		
Виконав	Бачинський				02.14	Фасад Д-А				