


ПОГОДЖЕНО

Інв.№ оригін.	Підпис та дата	Взаєм. інв. №

Фасад А-Д. М 1:100

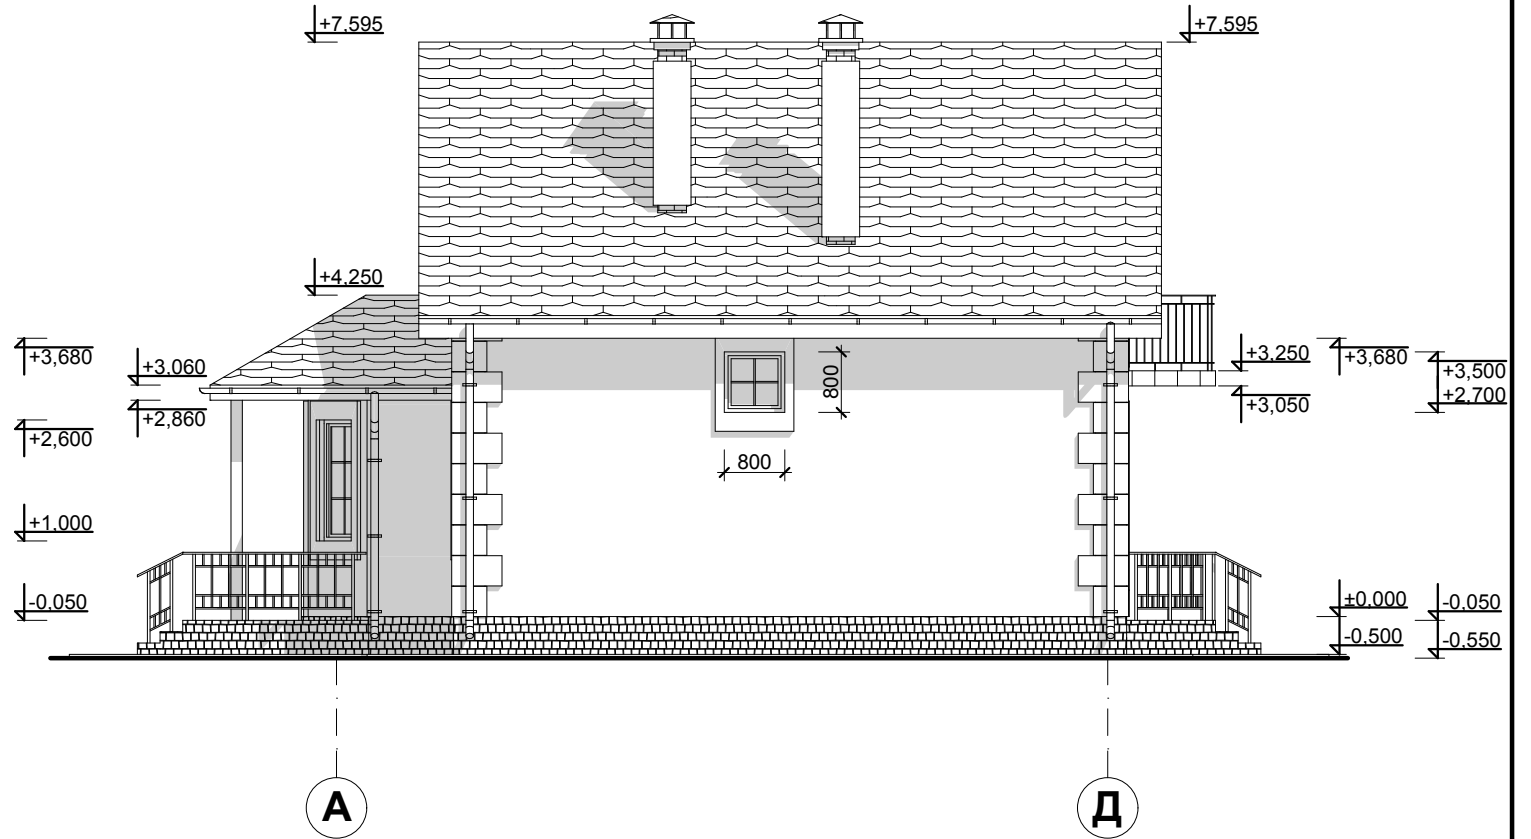

Виконав	Змін.				
	Кіл.зм.				
Бачинський	Аркуш				
	№ док.				
	Підпис				
	Дата				
	02,14				

Фасад А-Д	Житловий будинок		
	Стадія	Аркуш	Аркушів
	ЕП	6	

Індивідуальний житловий будинок по вул. Радянська,
в селі Ганне Києво-Святошинського району Київської області.
Замовник: Капашник Андрій Олегович.

11-ЕП/0214. АР

Коплював

Формат А4