



План скатів даху

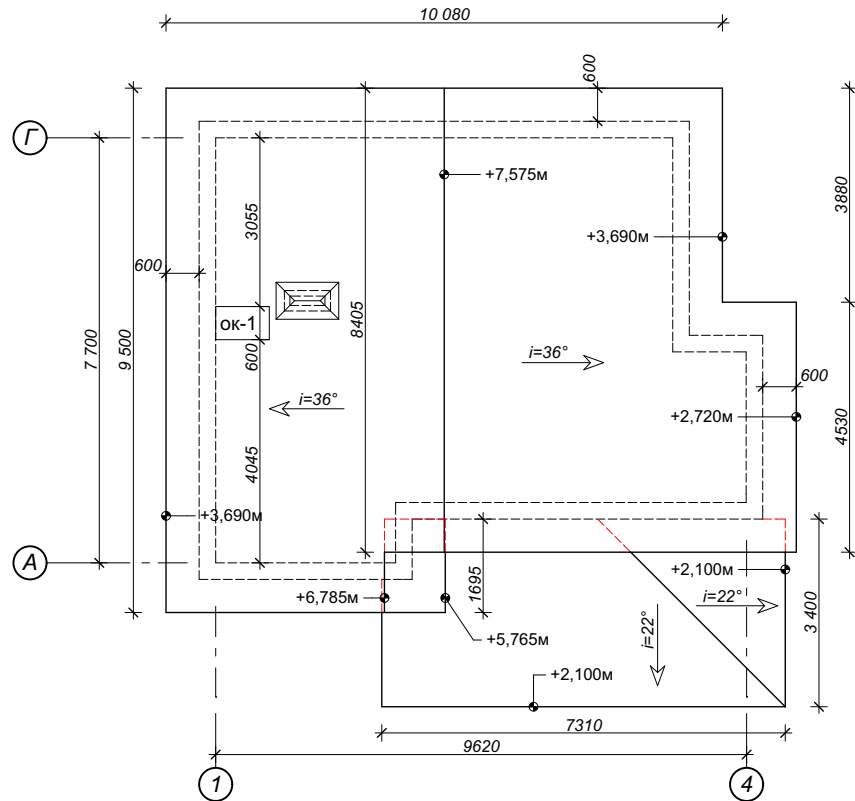

Специфікація бруса для даху

Найменування елементу	Розміри елементу	Кількість
Мауерлат	150x150x4500	9шт./0,92м3
Кроква,прогон	60x180x4500	69шт./3,36м3
Обрешітка	40x60x4500	126шт./1,36м3
Дошка обрізна	25x100x4500	160шт./1,8м3

Монтажний план крокв

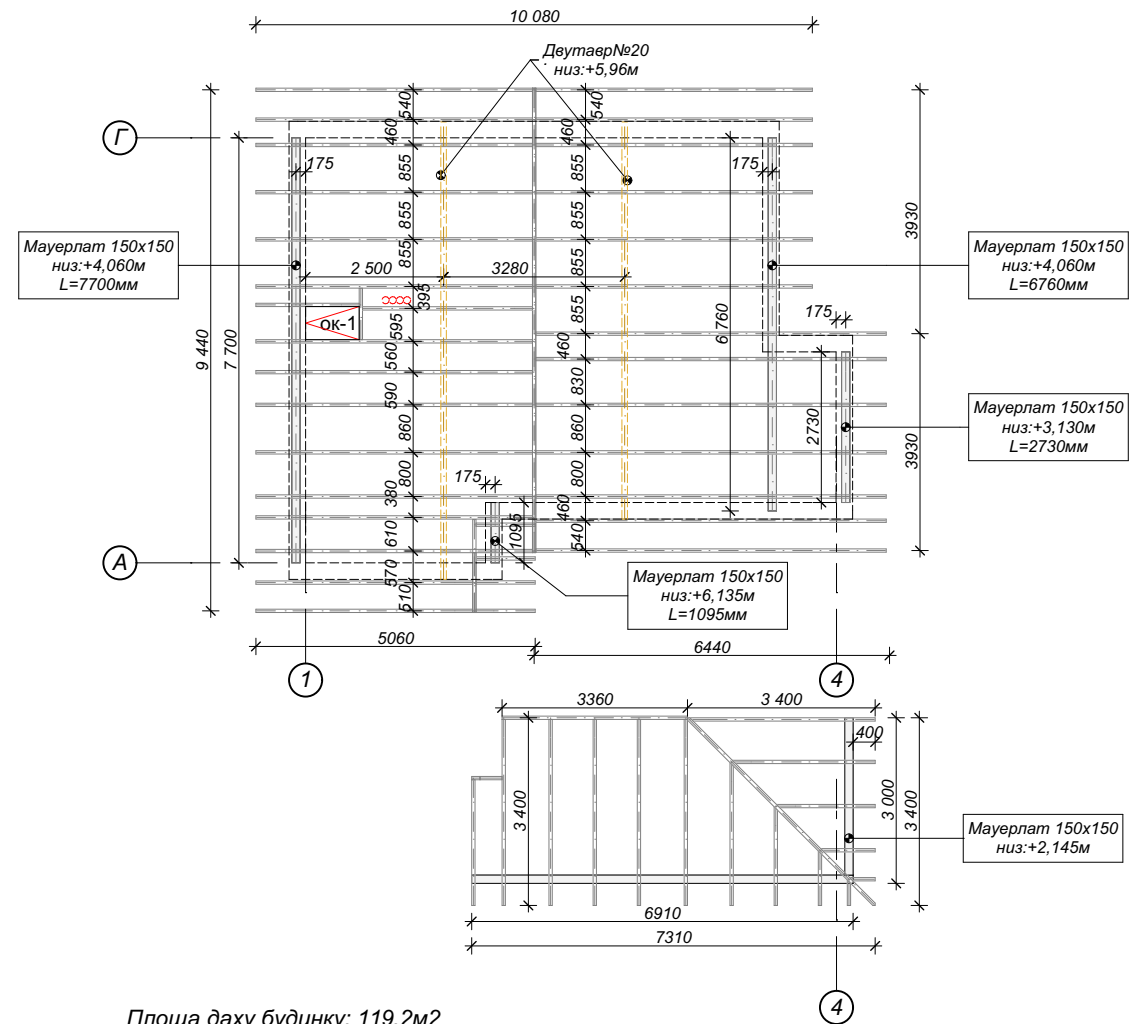

Площа даху будинку: 119,2м²
Площа даху короба вентканалів: 0,94м²
Площа даху тераси: 26,16м²
Коефіцієнти визначення довжини похилих ліній: $i=36^\circ$ ($\kappa=0,809$)
 $i=22^\circ$ ($\kappa=0,927$)

				5-кімнатний житловий будинок " [REDACTED] "		
Нач. отд.				План скатів даху Монтажний план крокв	Стадия	Лист
Гл. спец.						13
Рук. гр.					Будівельно-інжинірингова компанія [REDACTED]	
Проверил						
Проектир						
Н. контр.						