



Фасад 1-4

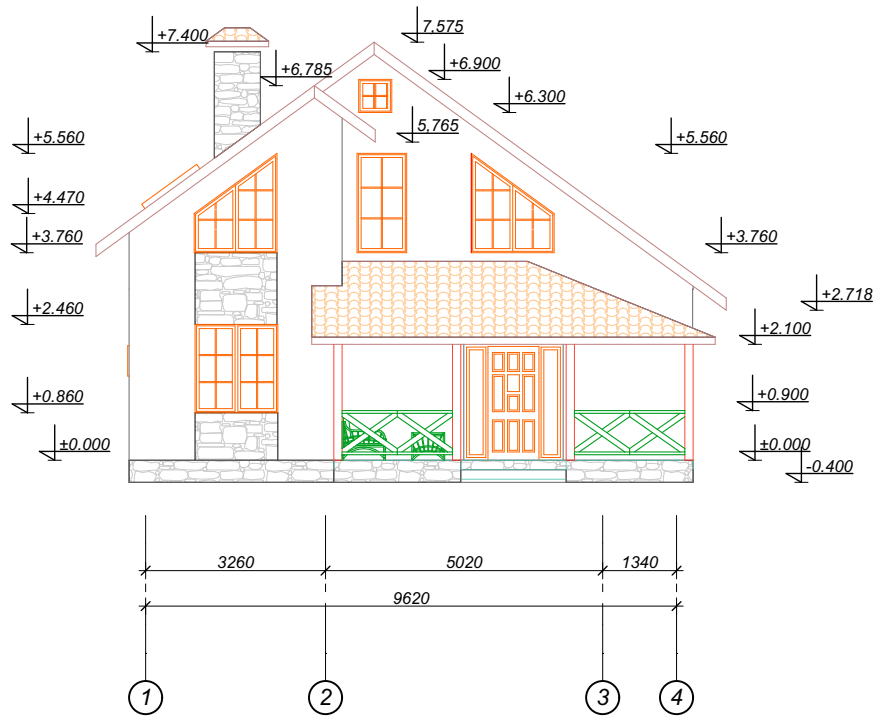

Фасад 4-1

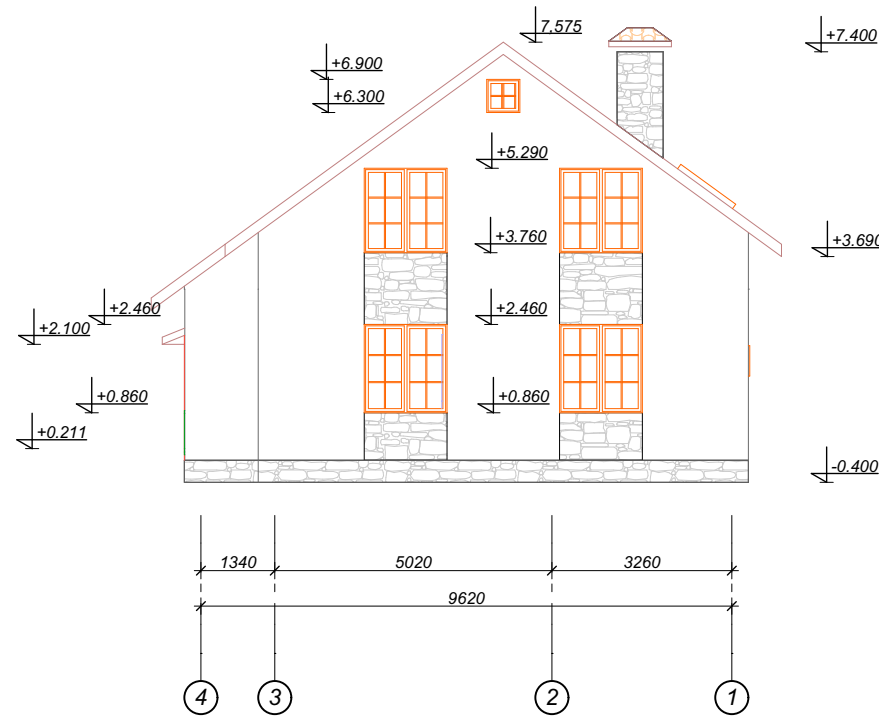

				5-кімнатний житловий будинок '██████████'			
Нач. від.				Фасад 1-4 Фасад 4-1			
Гол. спец.							
Кер. гр.							
Перевір.							
Проектув.							
Н. контр.						Стадия	Лист
							4
						Листов	