


План на відм. 0,000

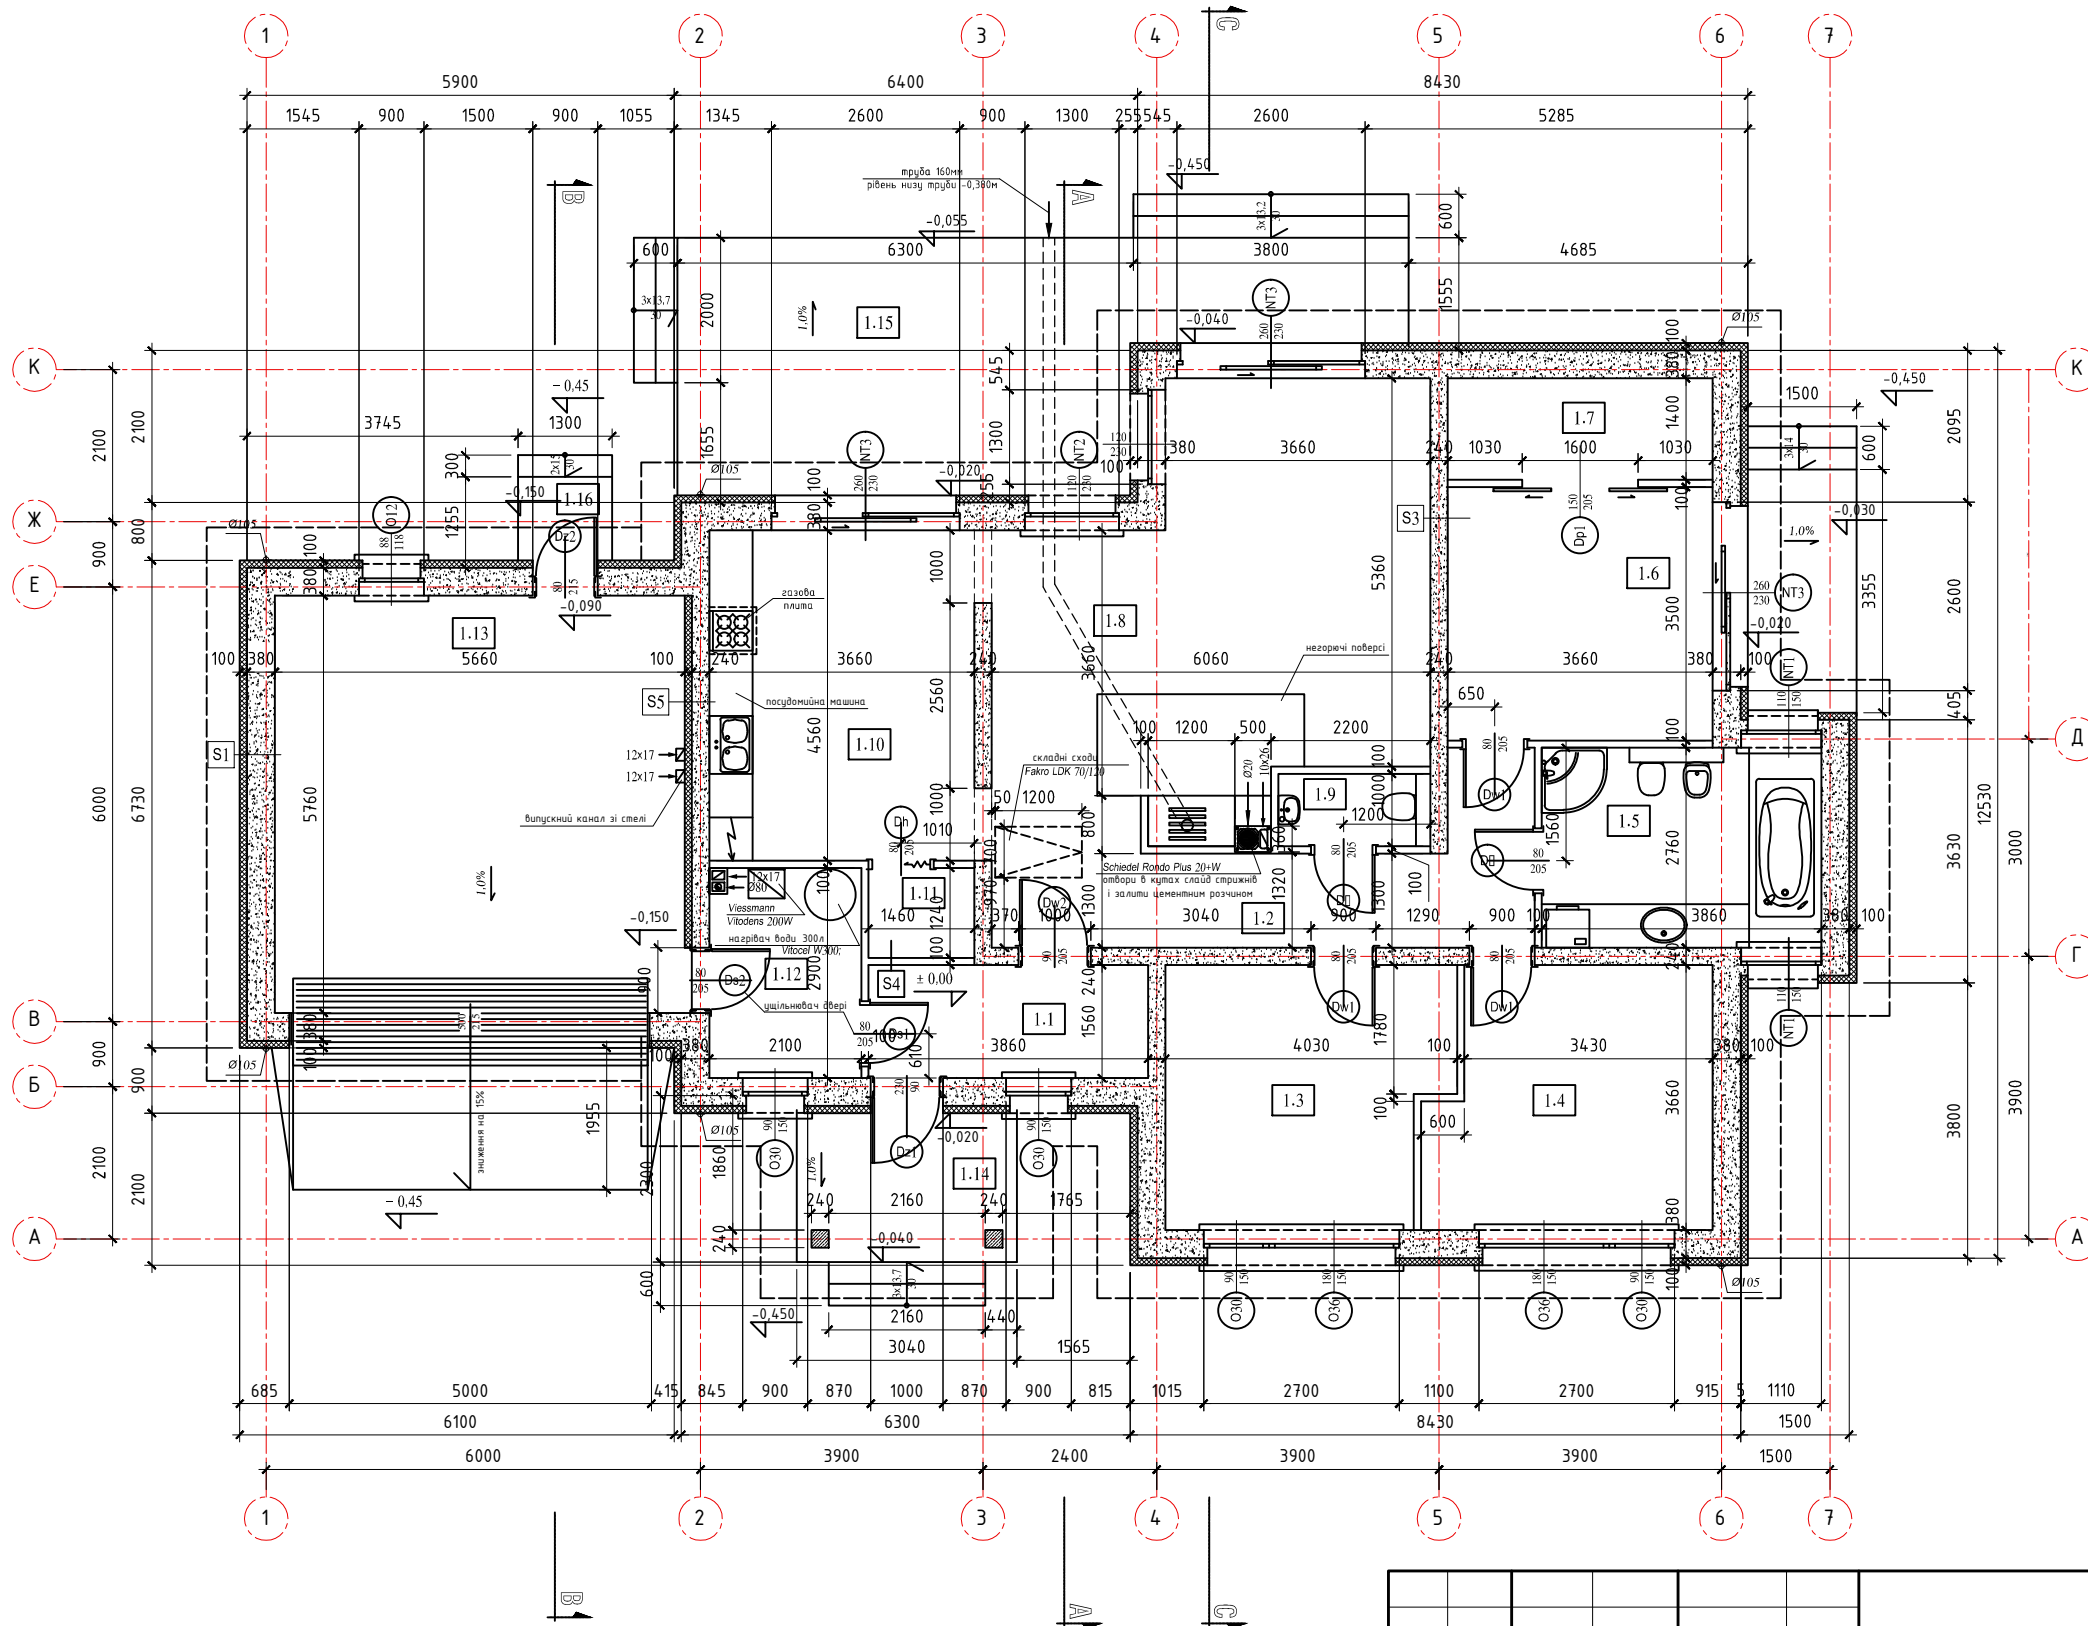

| | | | |
|------|----------|---------------------|------------------|
| 1.1 | Коридор | 5,93м ² | плитка керамічна |
| 1.2 | Хол | 11,60м ² | плитка керамічна |
| 1.3 | Кімната | 13,51м ² | ламініат |
| 1.4 | Кімната | 13,51м ² | ламініат |
| 1.5 | Ванна | 10,55м ² | плитка керамічна |
| 1.6 | Кімната | 12,74м ² | ламініат |
| 1.7 | Гардероб | 5,06м ² | ламініат |
| 1.8 | Вітальня | 31,30м ² | ламініат |
| 1.9 | Санвузол | 2,09м ² | плитка керамічна |
| 1.10 | Кухня | 16,56м ² | плитка керамічна |
| 1.11 | Кладова | 1,80м ² | плитка керамічна |
| 1.12 | Котельня | 5,95м ² | плитка керамічна |
| 1.13 | Гараж | 32,37м ² | стяжка |
| 1.14 | Ганок | 6,37м ² | плитка |

| | | | |
|------|--------|---------------------|--------|
| 1.15 | Тераса | 28,32м ² | плитка |
| 1.16 | Ганок | 1,55м ² | плитка |

1. Данний арк. розглядати разом з арк. 6-7
2. Розміри в плані вказані без урахування внутрішнього оздоблення.
3. Перегородки не доводимо до перекриття на 30мм.

Проект виконаний в AutoCAD

| Зм. | Кільк. | Арк. | № док. | Підпис | Дата | Будинки Ліпінських | | | |
|----------|--------|------|--------|--------|------|---------------------|--------|-------|---------|
| | | | | | | Будинок DCB 57-L | Стадія | Аркуш | Аркушів |
| | | | | | | | РП | 5 | 11 |
| ГІП | | | | | | План на відм. 0,000 | | | |
| Перевір. | | | | | | | | | |
| Розроб. | | | | | | | | | |