


Схема розташування меблів

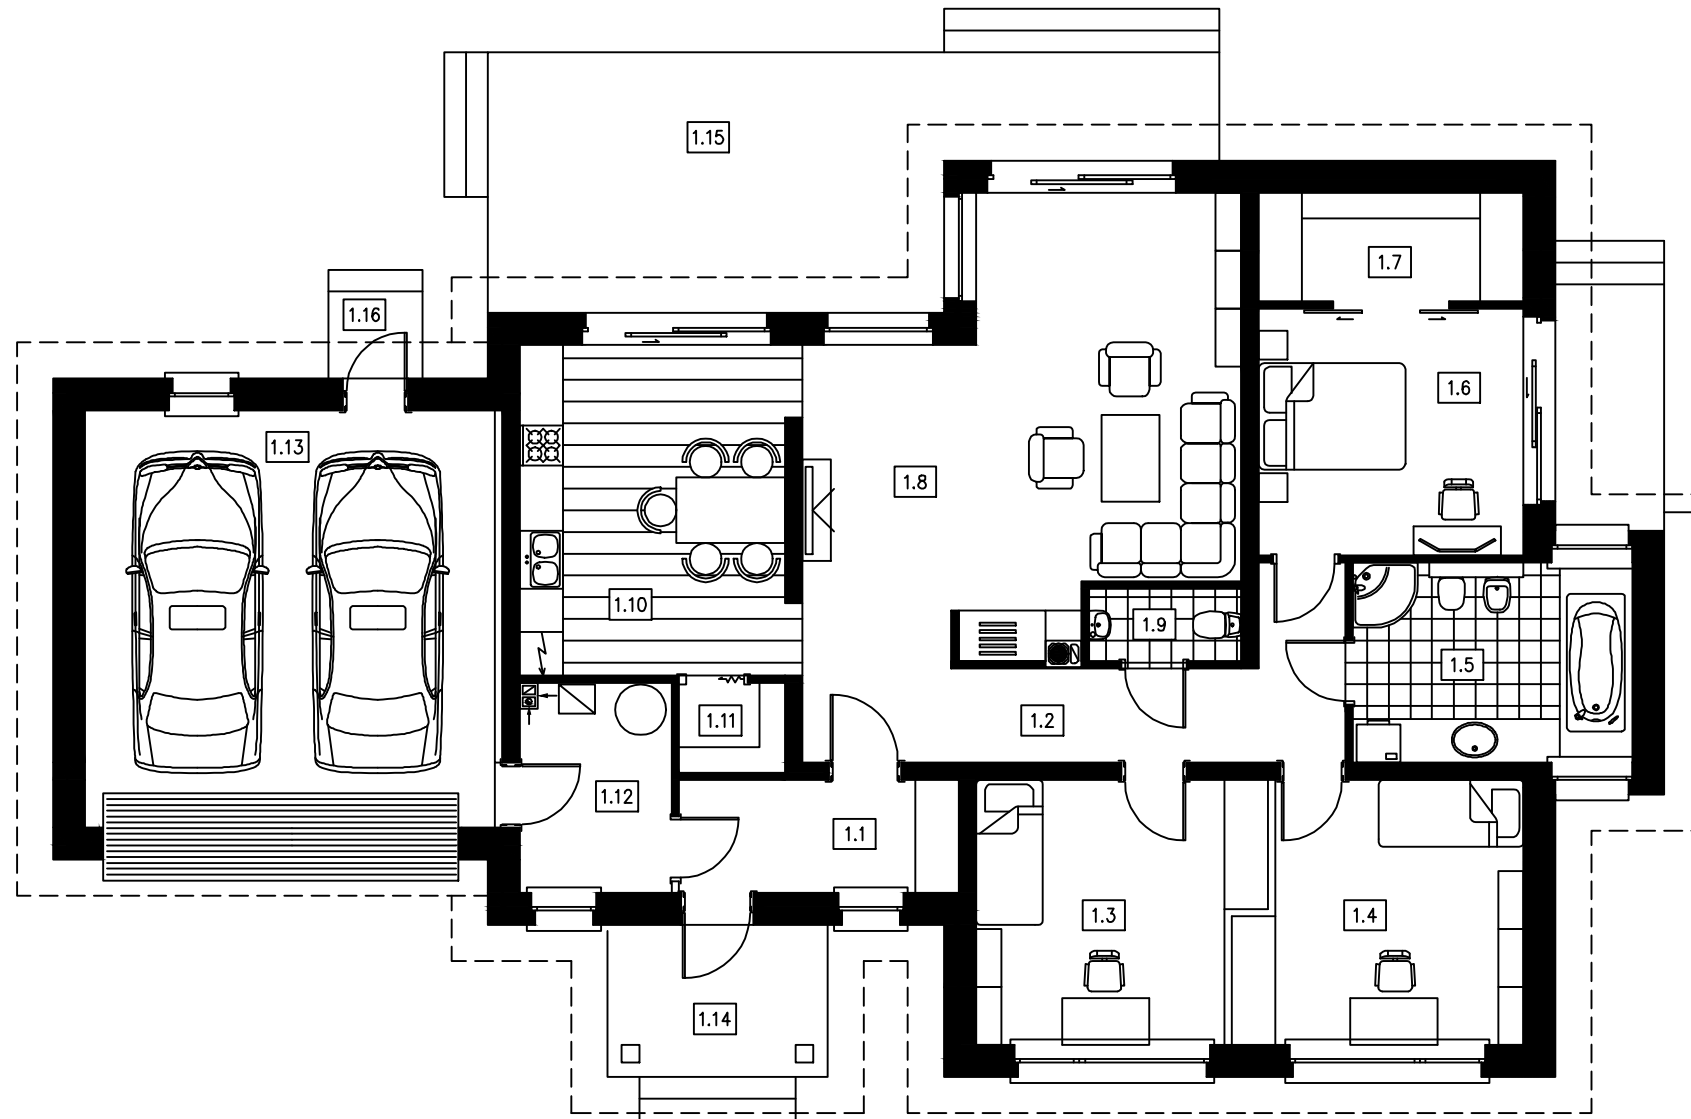

Специфікація приміщень

Площа першого поверху, м ²		
1.1	коридор	5,93
1.2	хол	11,60
1.3	кімната	13,51
1.4	кімната	13,51
1.5	вана кімната	10,55
1.6	кімната	12,74
1.7	гардероб	5,06
1.8	вітальня	31,30
1.9	санвузол	2,09
1.10	кухня	16,56
1.11	кладова	1,80
1.12	котельня	5,95
1.13	гараж	32,37
	Всього	162,97

Площа тераси та ганку, м ²		
1.14	ганок	6,37
1.15	тераса	28,32
1.16	ганок	1,55
	Всього	36,24

Зм.	Кільк.	Арк.	№ док.	Підпис	Дата	Будинки Ліпінських			
						Будинок DCB 57-L	Стадія	Аркуш	Аркушів
							РП	4	11
ГІП						Схема розташування меблів			
Перевір.									
Розроб.									