


План 1-го поверху

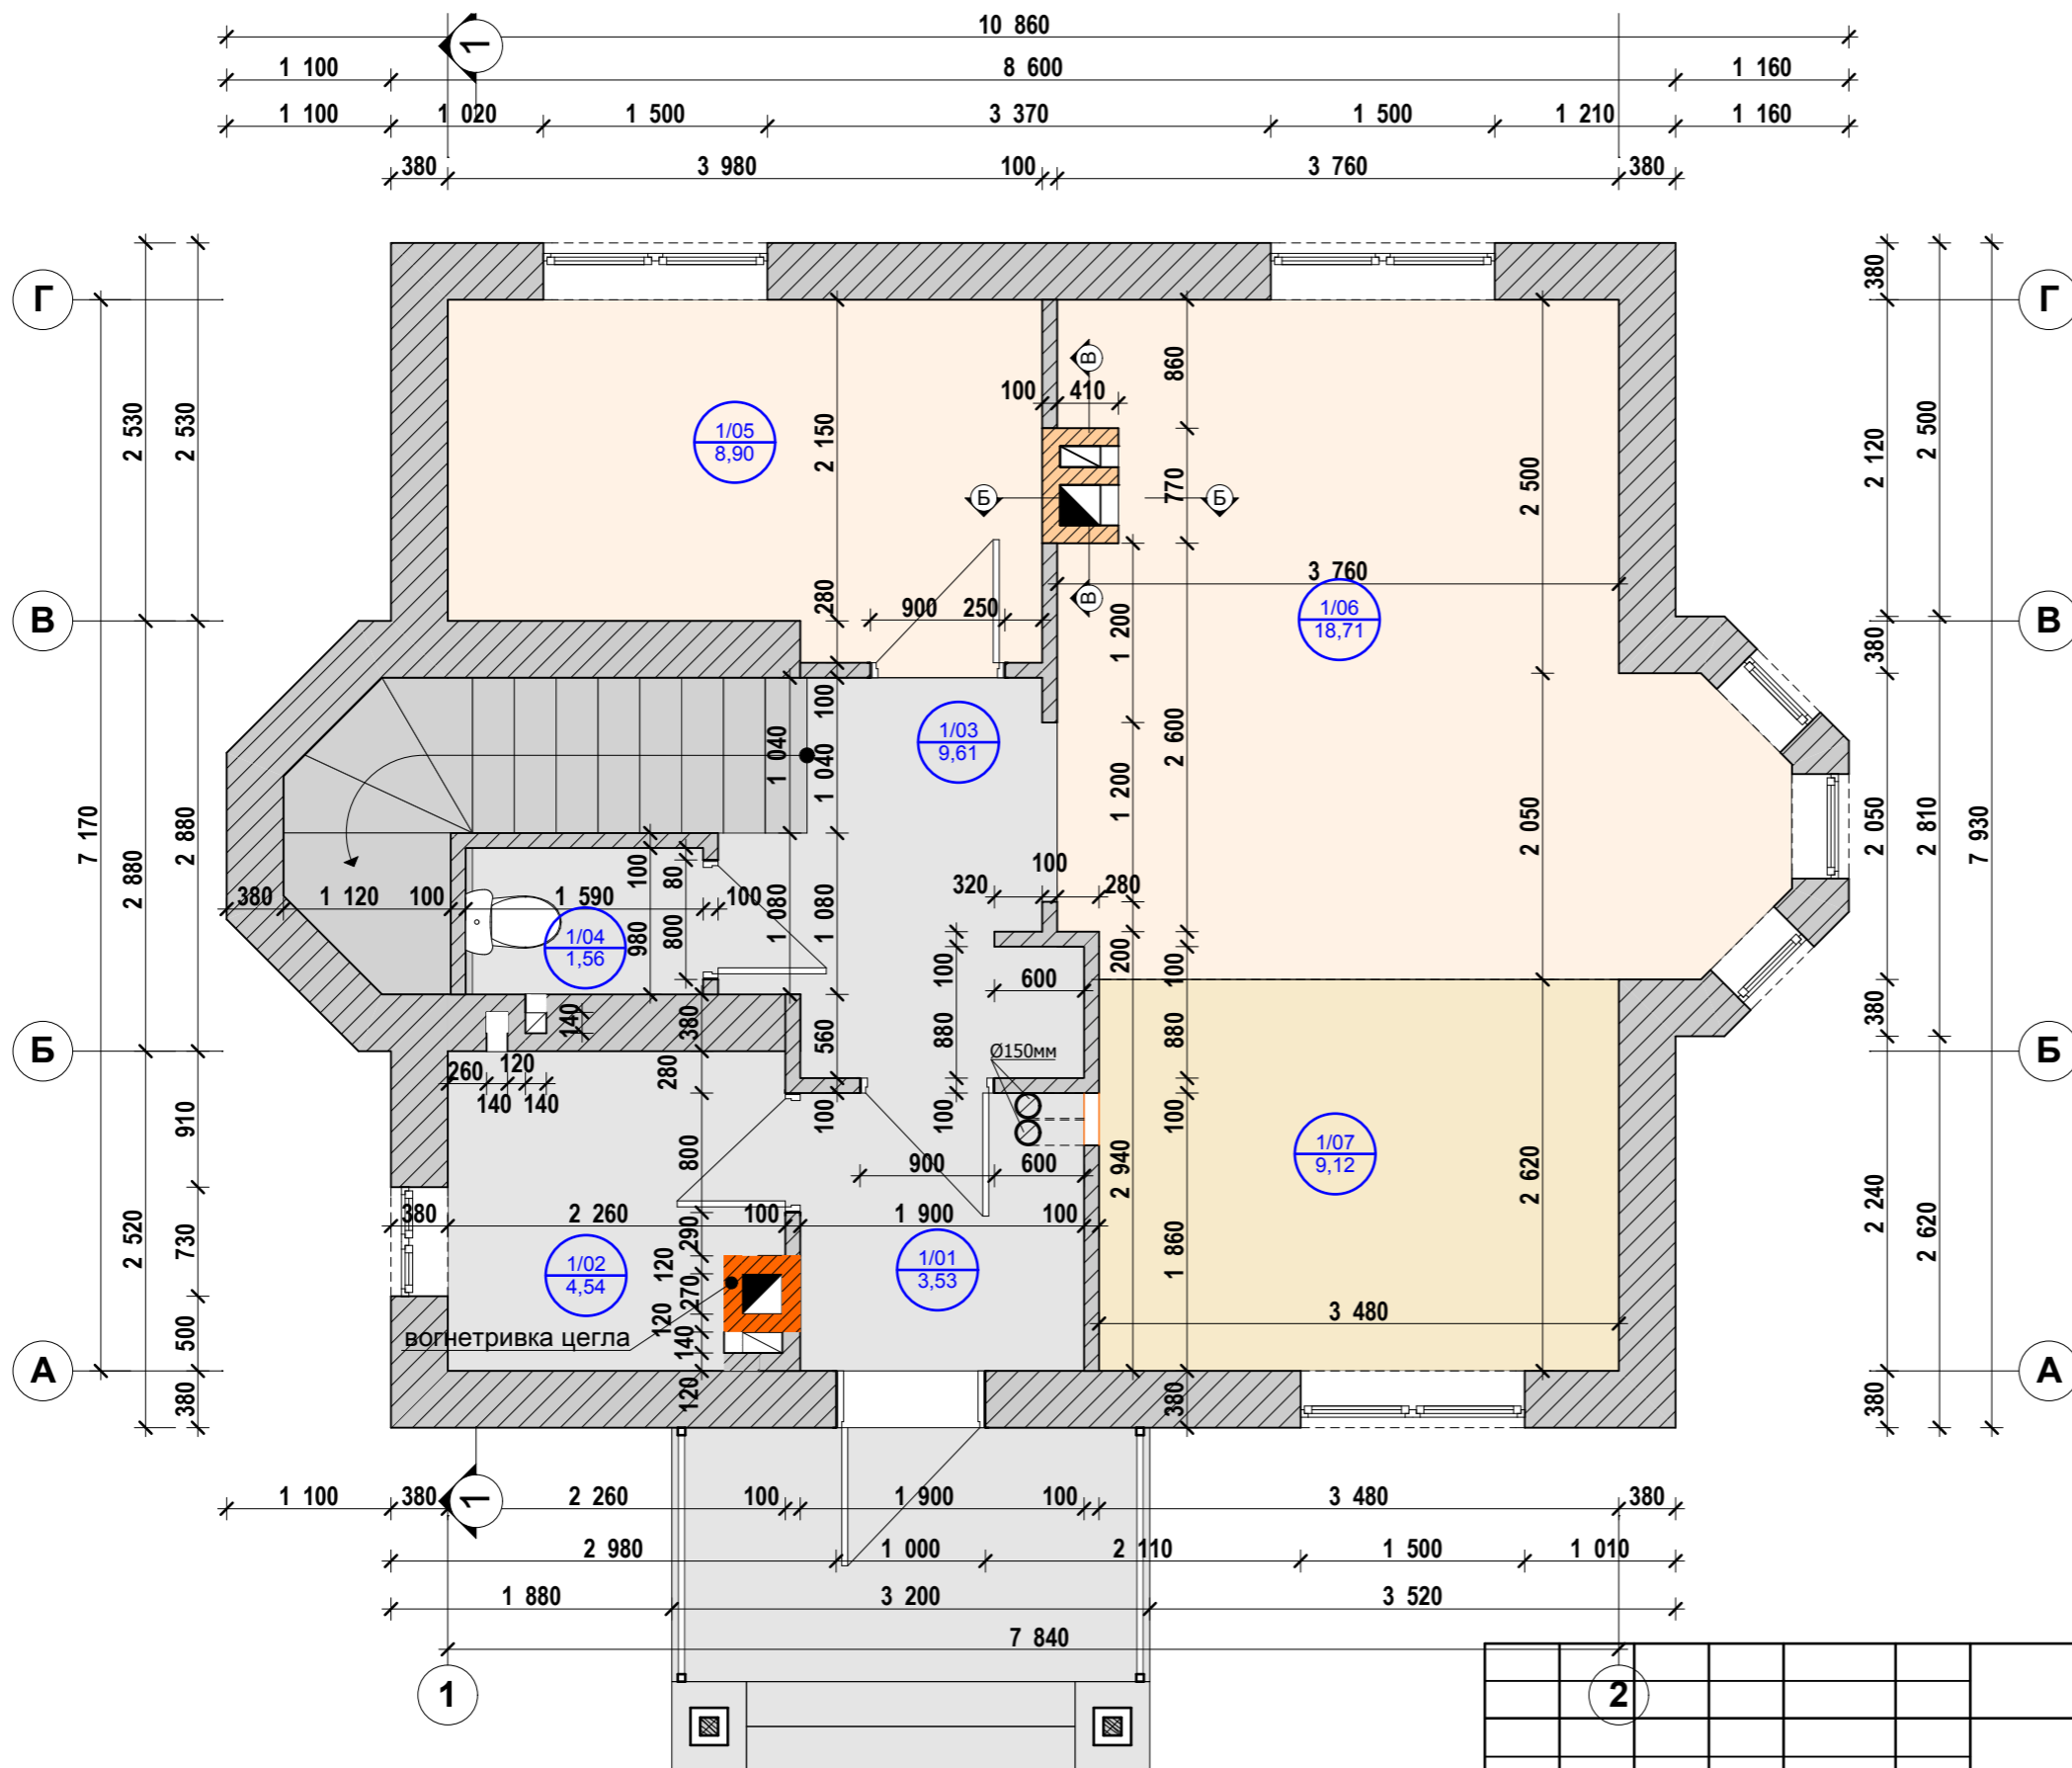

ЕКСПЛІКАЦІЯ ПРИМІЩЕНЬ 1-ГО ПОВЕРХУ			
№	Найменування	Площа, м2	Категорія приміщення
1/01	Тамбур	3,53	---
1/01	Тамбур	3,53	---
1/02	Котельня	4,54	---
1/02	Котельня	4,54	---
1/03	Хол	9,61	---
1/03	Хол	9,61	---
1/04	Санвузол	1,56	---
1/04	Санвузол	1,56	---
1/05	Кабінет	8,90	---
1/06	Вітальня	18,71	---
1/07	Кухня	9,12	---
		75,21 м2	

Погоджено:

Зам.інв.№

Зм.	Кільк.	Арк.	Недок.	Підп.	Дата
ГАП	Мельничук				
Розробив	Мельничук				
Н.контр.	Бринюк				

094-01-АБ		
Хмельницька обл., м.Нетішин, вул.Лісова		
Будівництво індивідуального житлового будинку з господарськими будівлями та спорудами	Стадія	Аркуш
	П	
План 1-го поверху		