


План 2-го поверху

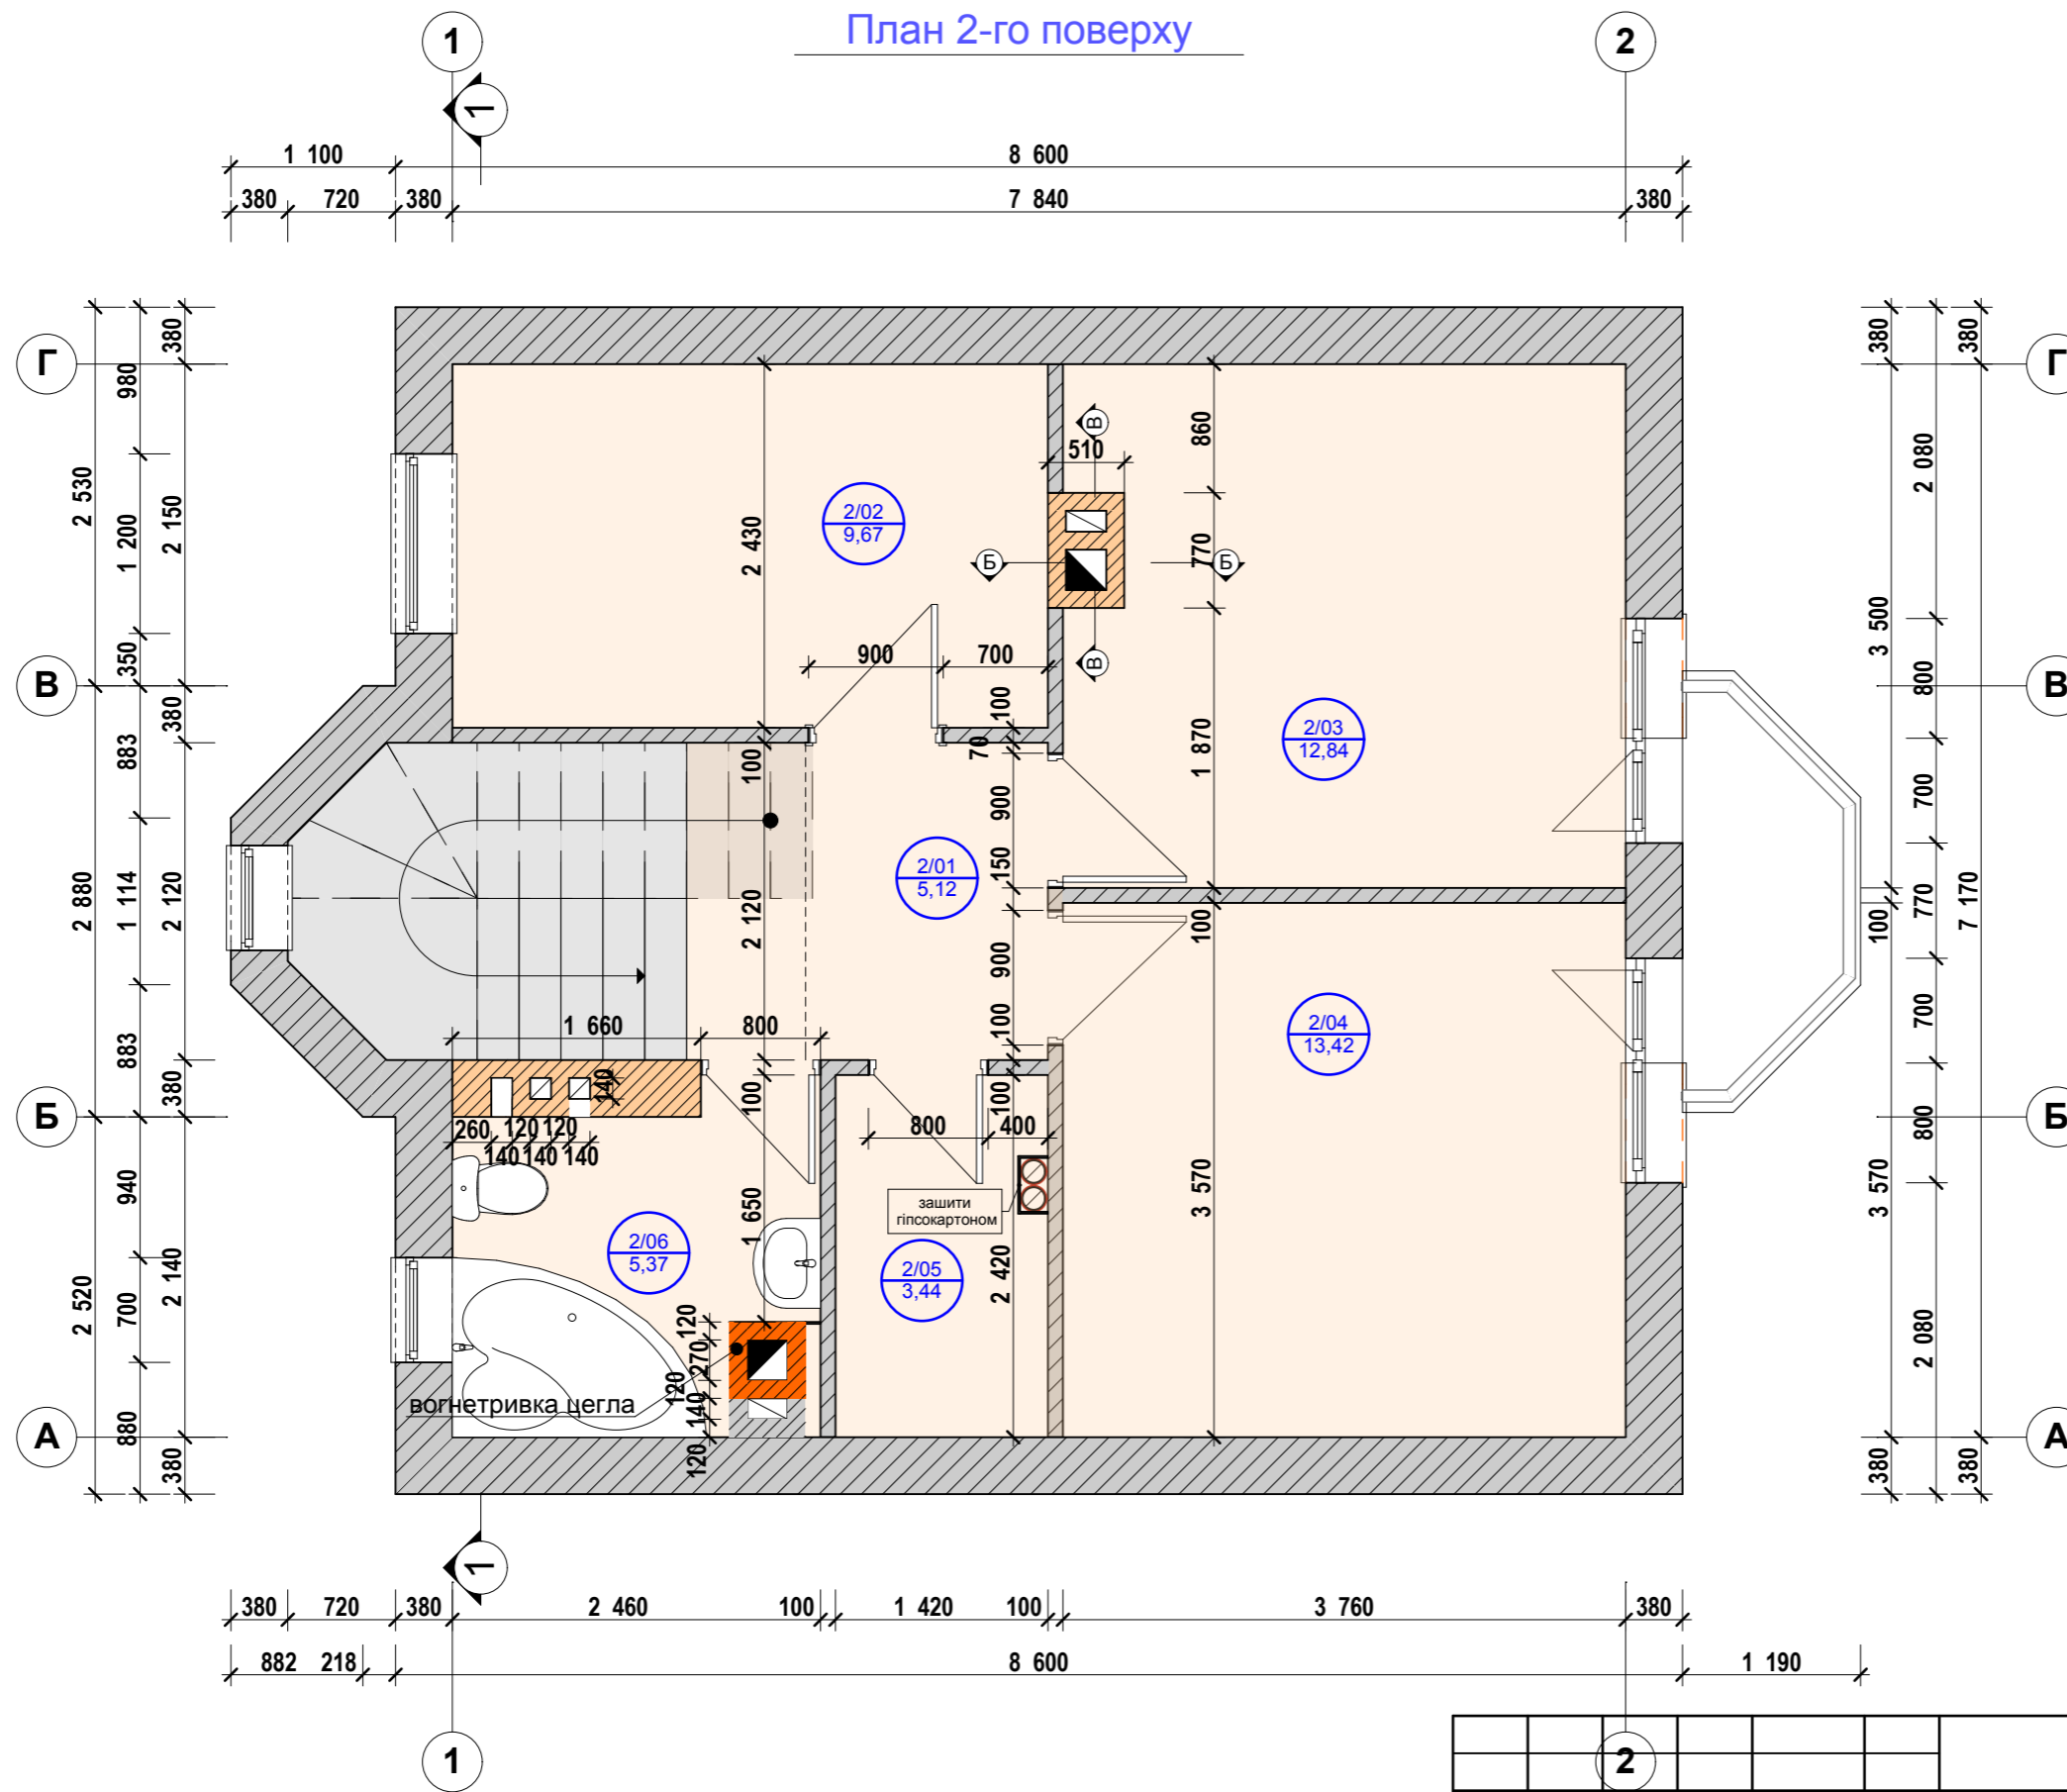

Експлікація приміщень 2-го поверху			Категорія приміщення
№	Найменування	Площа, м2	---
2/01	Хол	5,12	---
2/02	Спальня	9,67	---
2/03	Спальня	12,84	---
2/04	Спальня	13,42	---
2/05	Гардероб	3,44	---
2/06	Ванна	5,37	---
		49,86 м2	

Погоджено:	

Зам.інв.№	

2						094-01-АБ			
						Хмельницька обл., м.Нетішин, вул.Лісова			
Зм.	Кільк.	Арк.	Недок.	Підп.	Дата	Будівництво індивідуального житлового будинку з господарськими будівлями та спорудами	Стадія	Аркуш	Аркушів
ГАП	Мельничук						П		
Розробив	Мельничук					План 2-го поверху			
Н.контр.	Бринюк								