


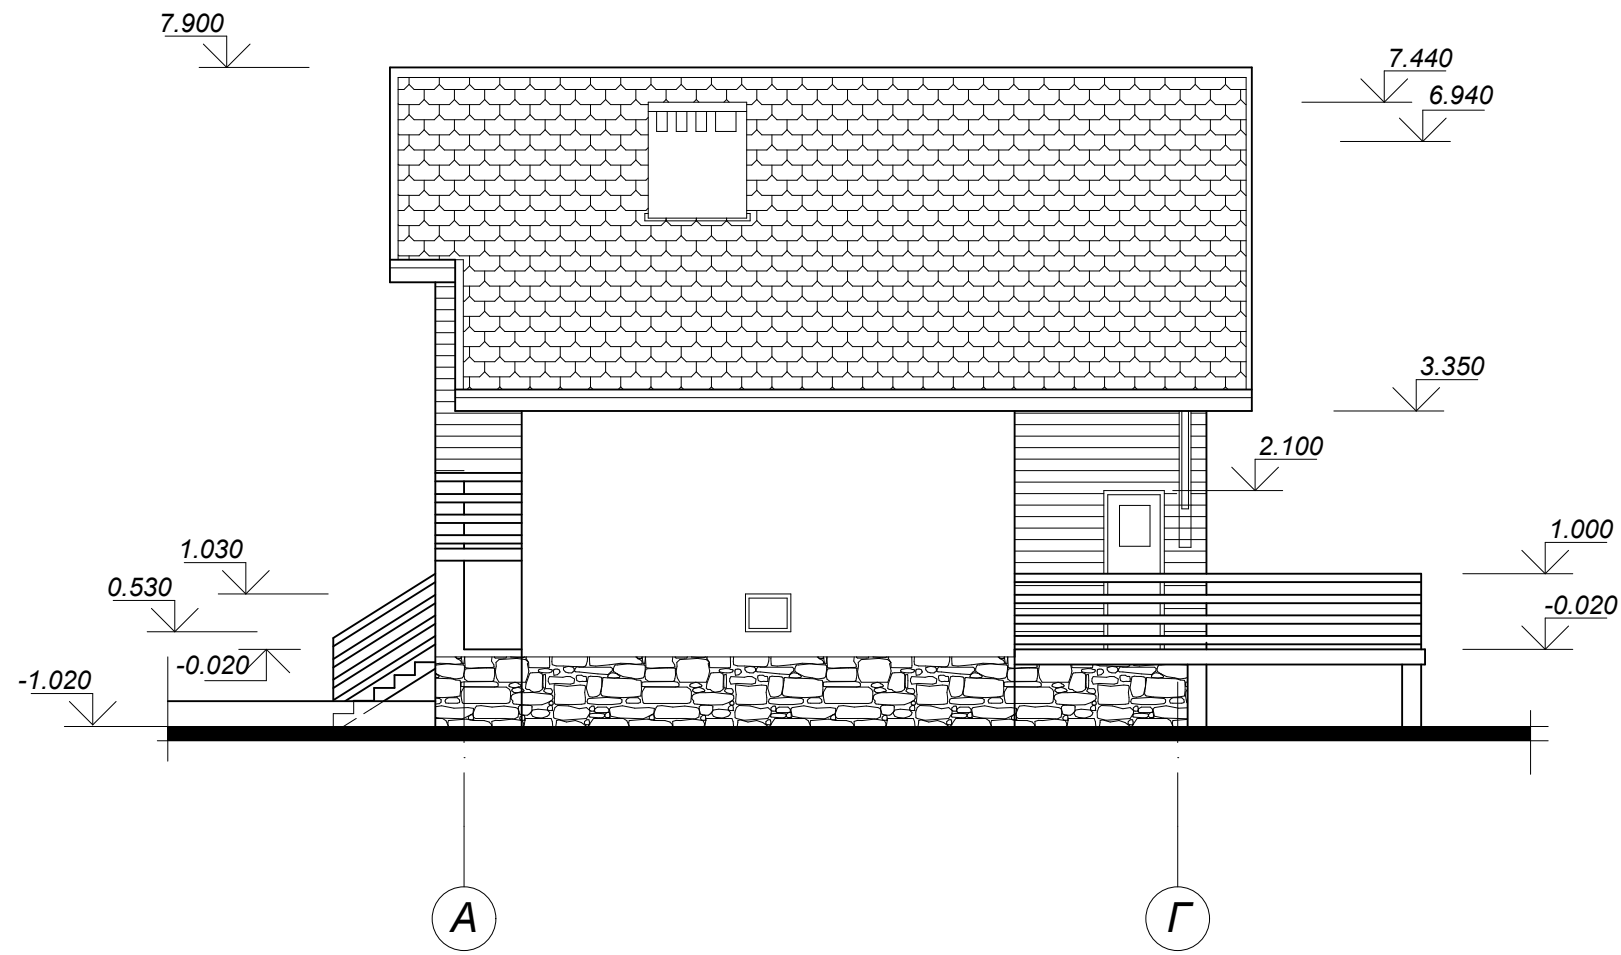

						ГП-35/10			
						Шишка Катерина Миколаївна			
Зм.	Кіл.	Арк.	№	Підпис	Дата	Індивідуальний житловий чотирикімнатний будинок на вул. Великій, 46 в м. Дніпропетровськ	Стадія	Аркуш	Аркушів
Директор		Нестерович					П	10	
ГІП		Матвієнко							
Проект		Матвієнко							
Перевірів		Нестерович				Фасад в осях А - Г	НПФ "Галпроект" м.Львів Ліц. АВ №192110 від 18.08.06р.		
Н.контр.									