План першого поверху

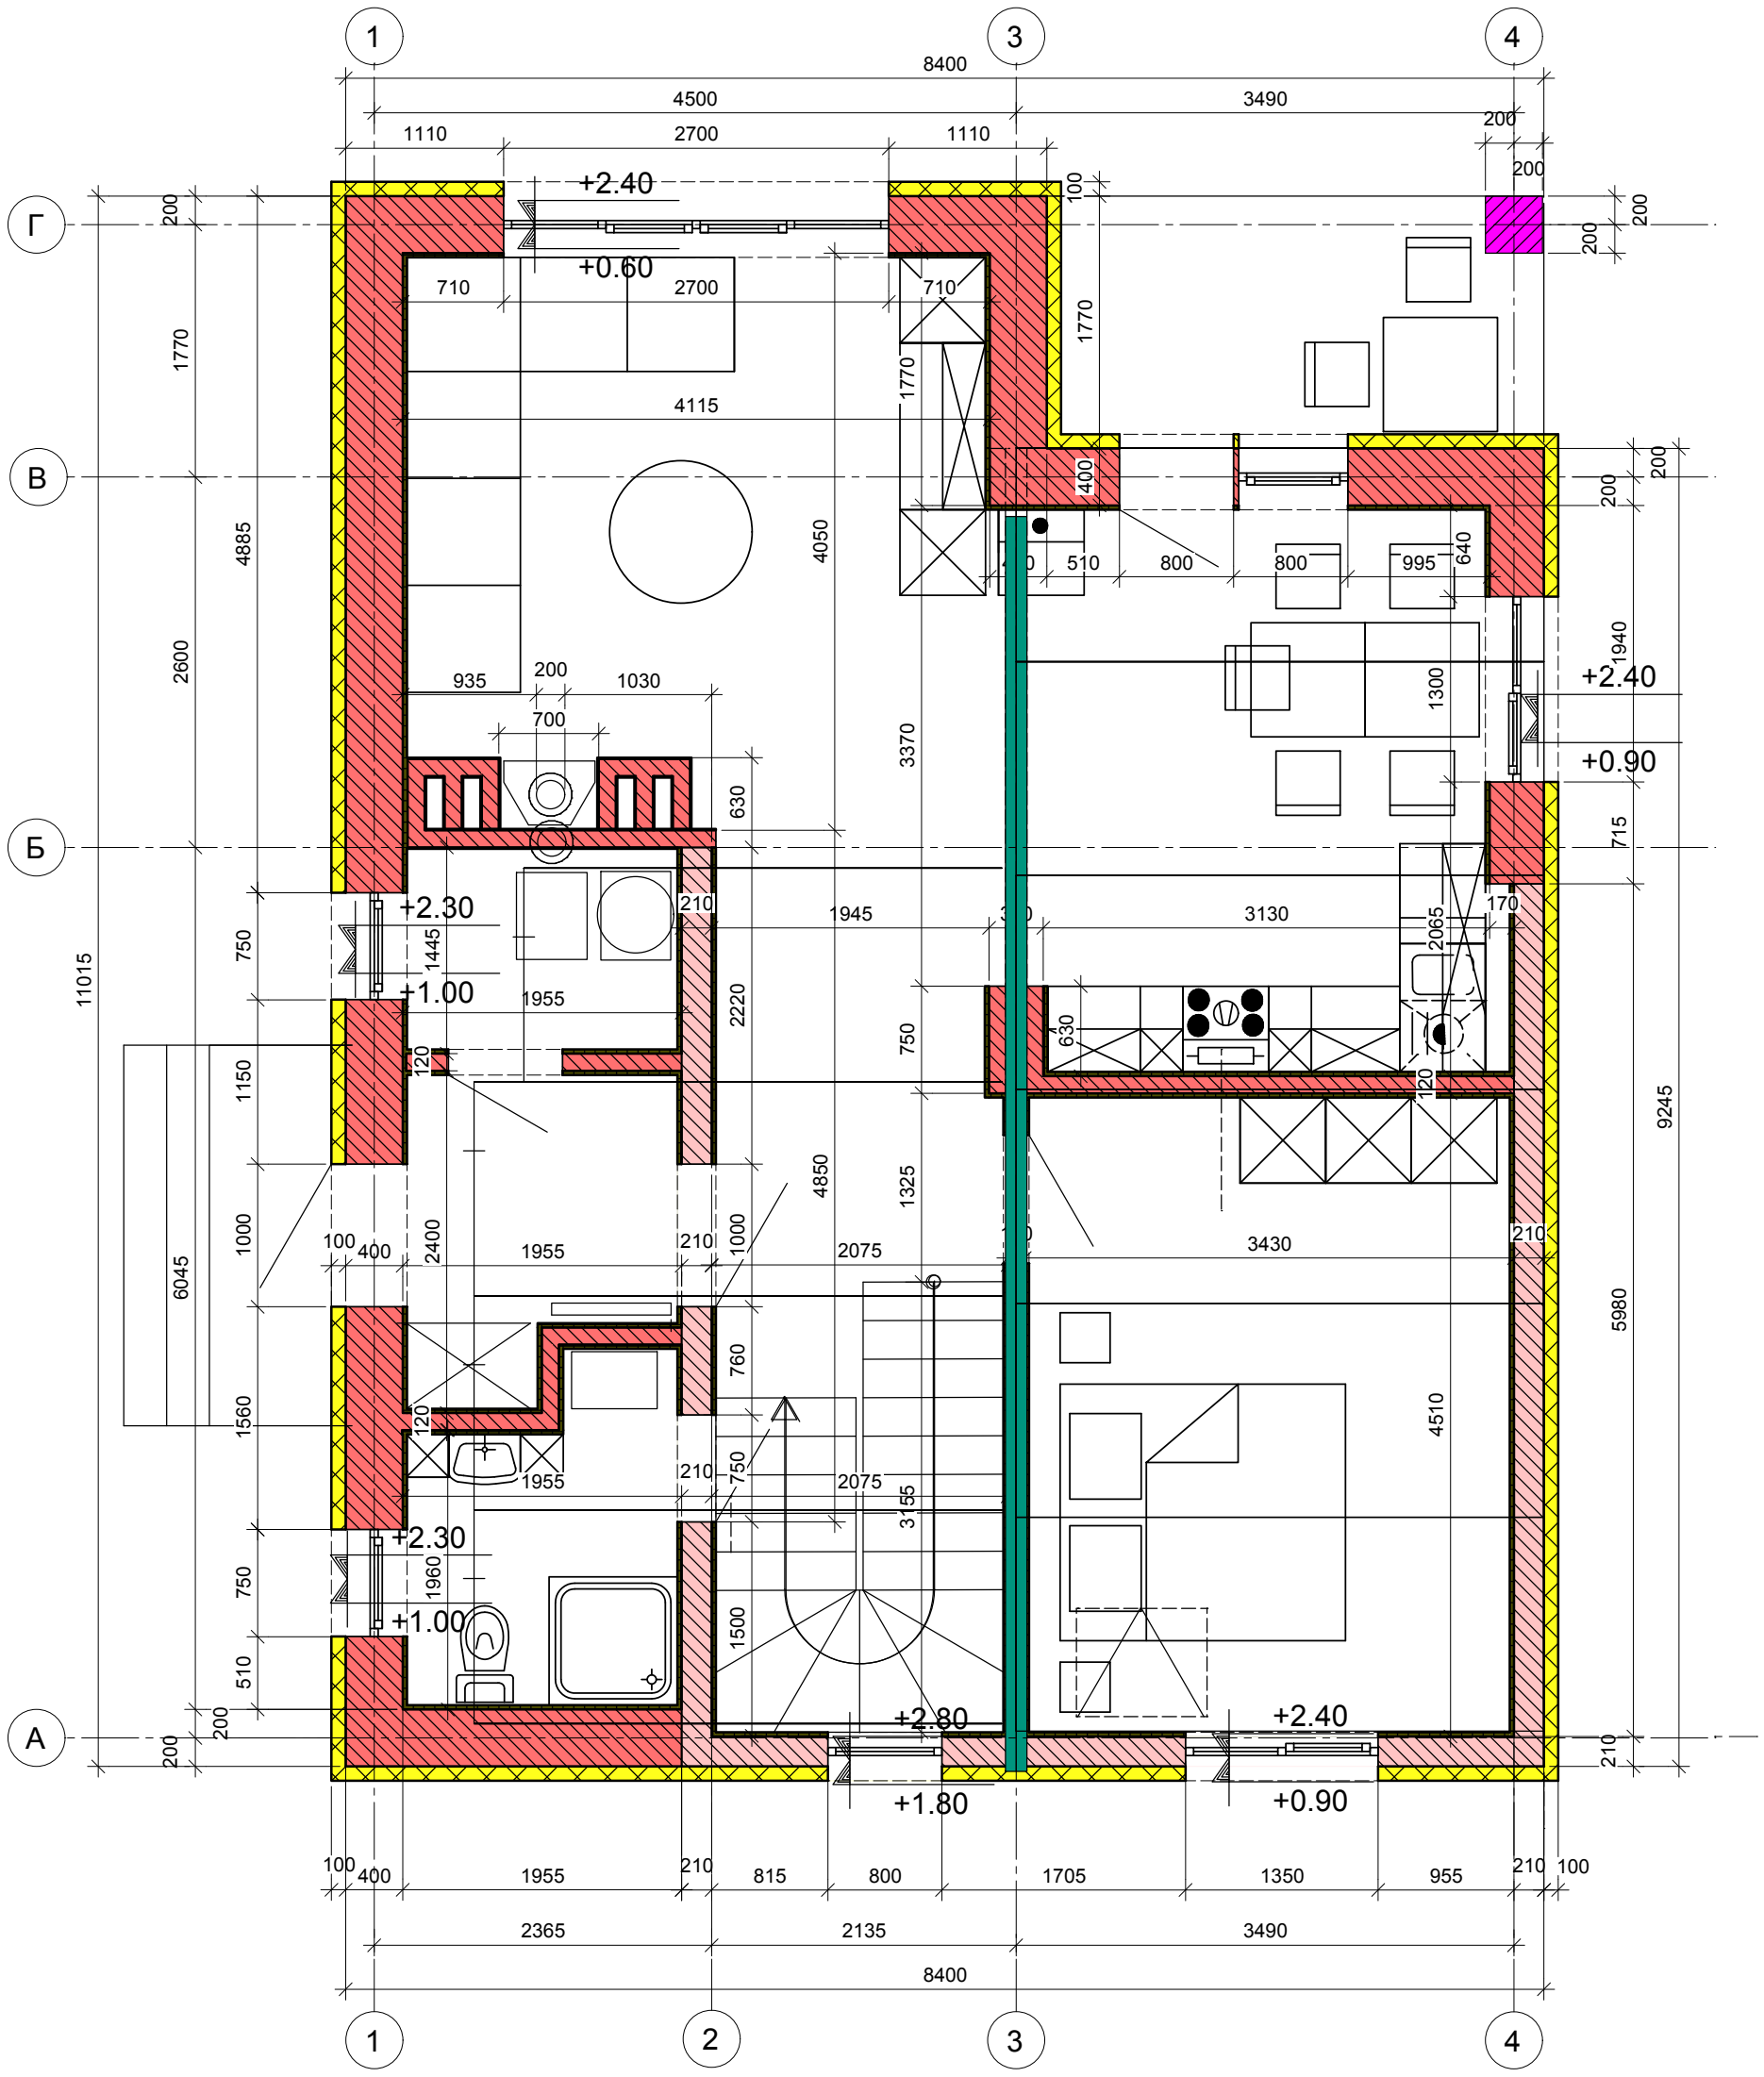

Изм.	Кол.уч.	Лист	№док.	Подп.	Дата		Стадия	Лист	Листов
						План першого поверху			

Согласовано

Взам. инв. №

Подп. и дата

Инв. № подл.