# Рабочий чертеж лестницы

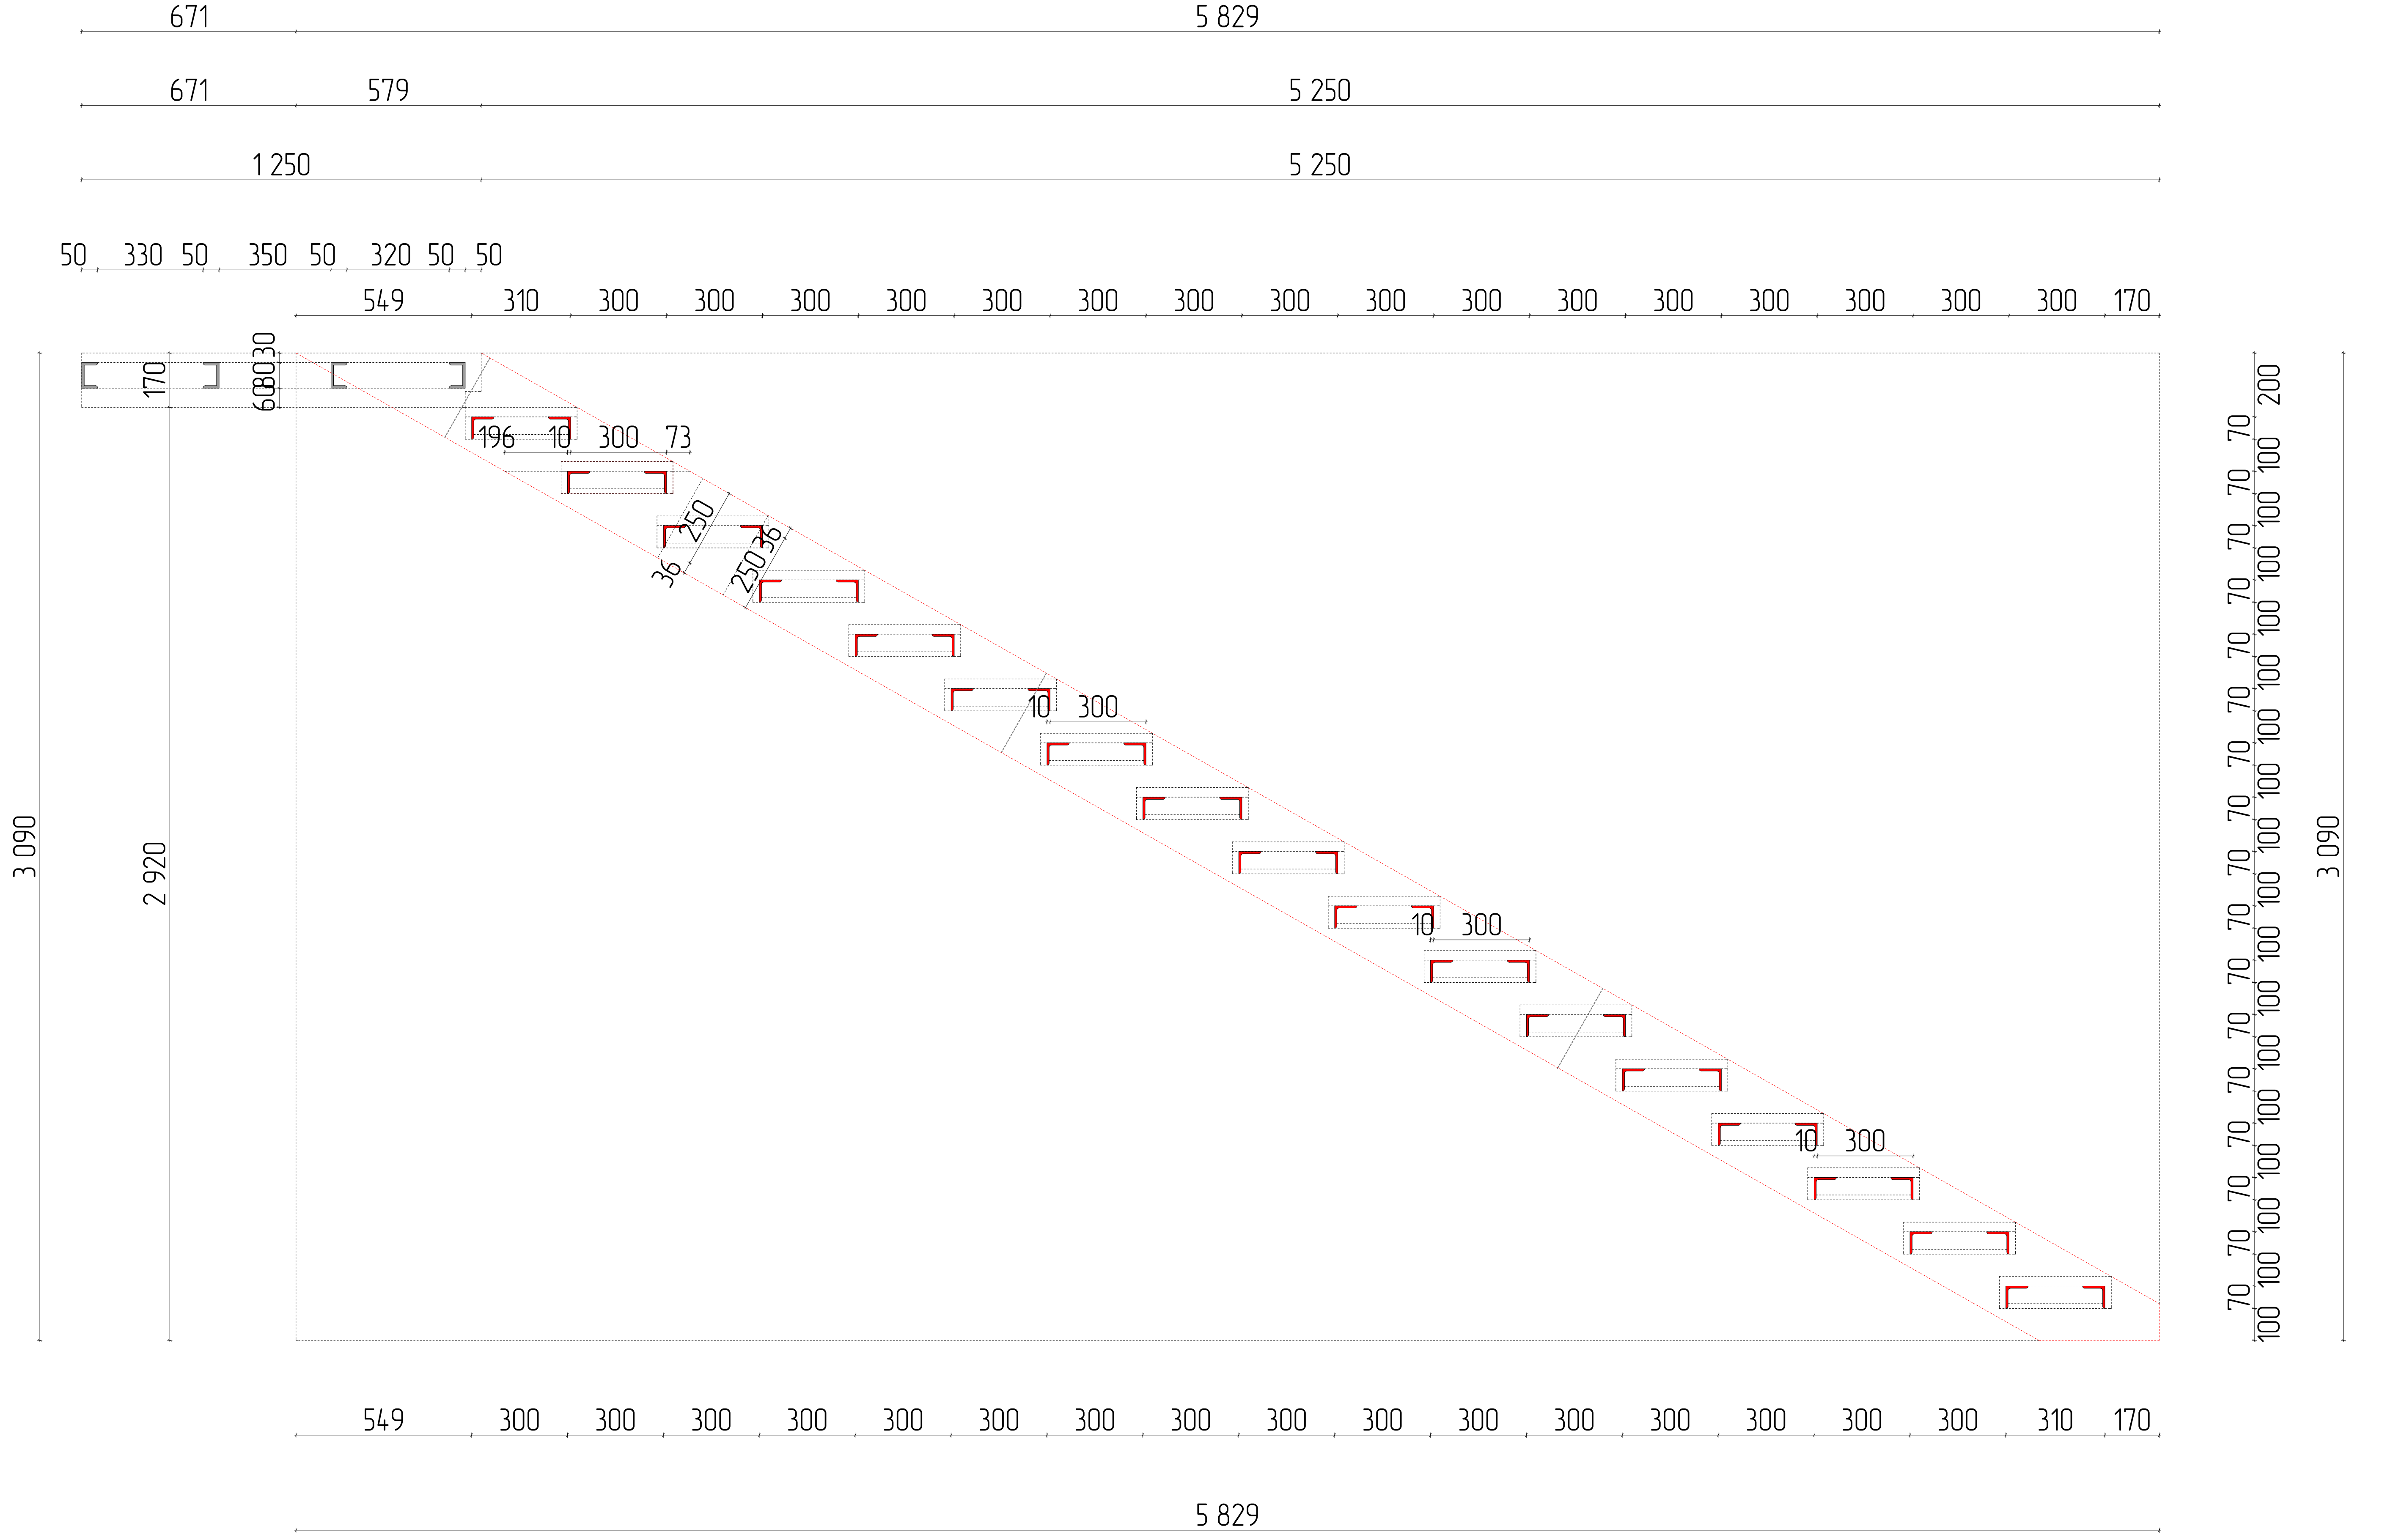


| | | | | Рабочий чертеж лестницы | Стадия | Листов | Лист |
|---|---|---|---|---|---|---|---|
| Архитектор | Цюрко Миша | | | | | | |
| Заказчик | Бережной Александр | | | | | | |