


Рабочий чертеж лестницы

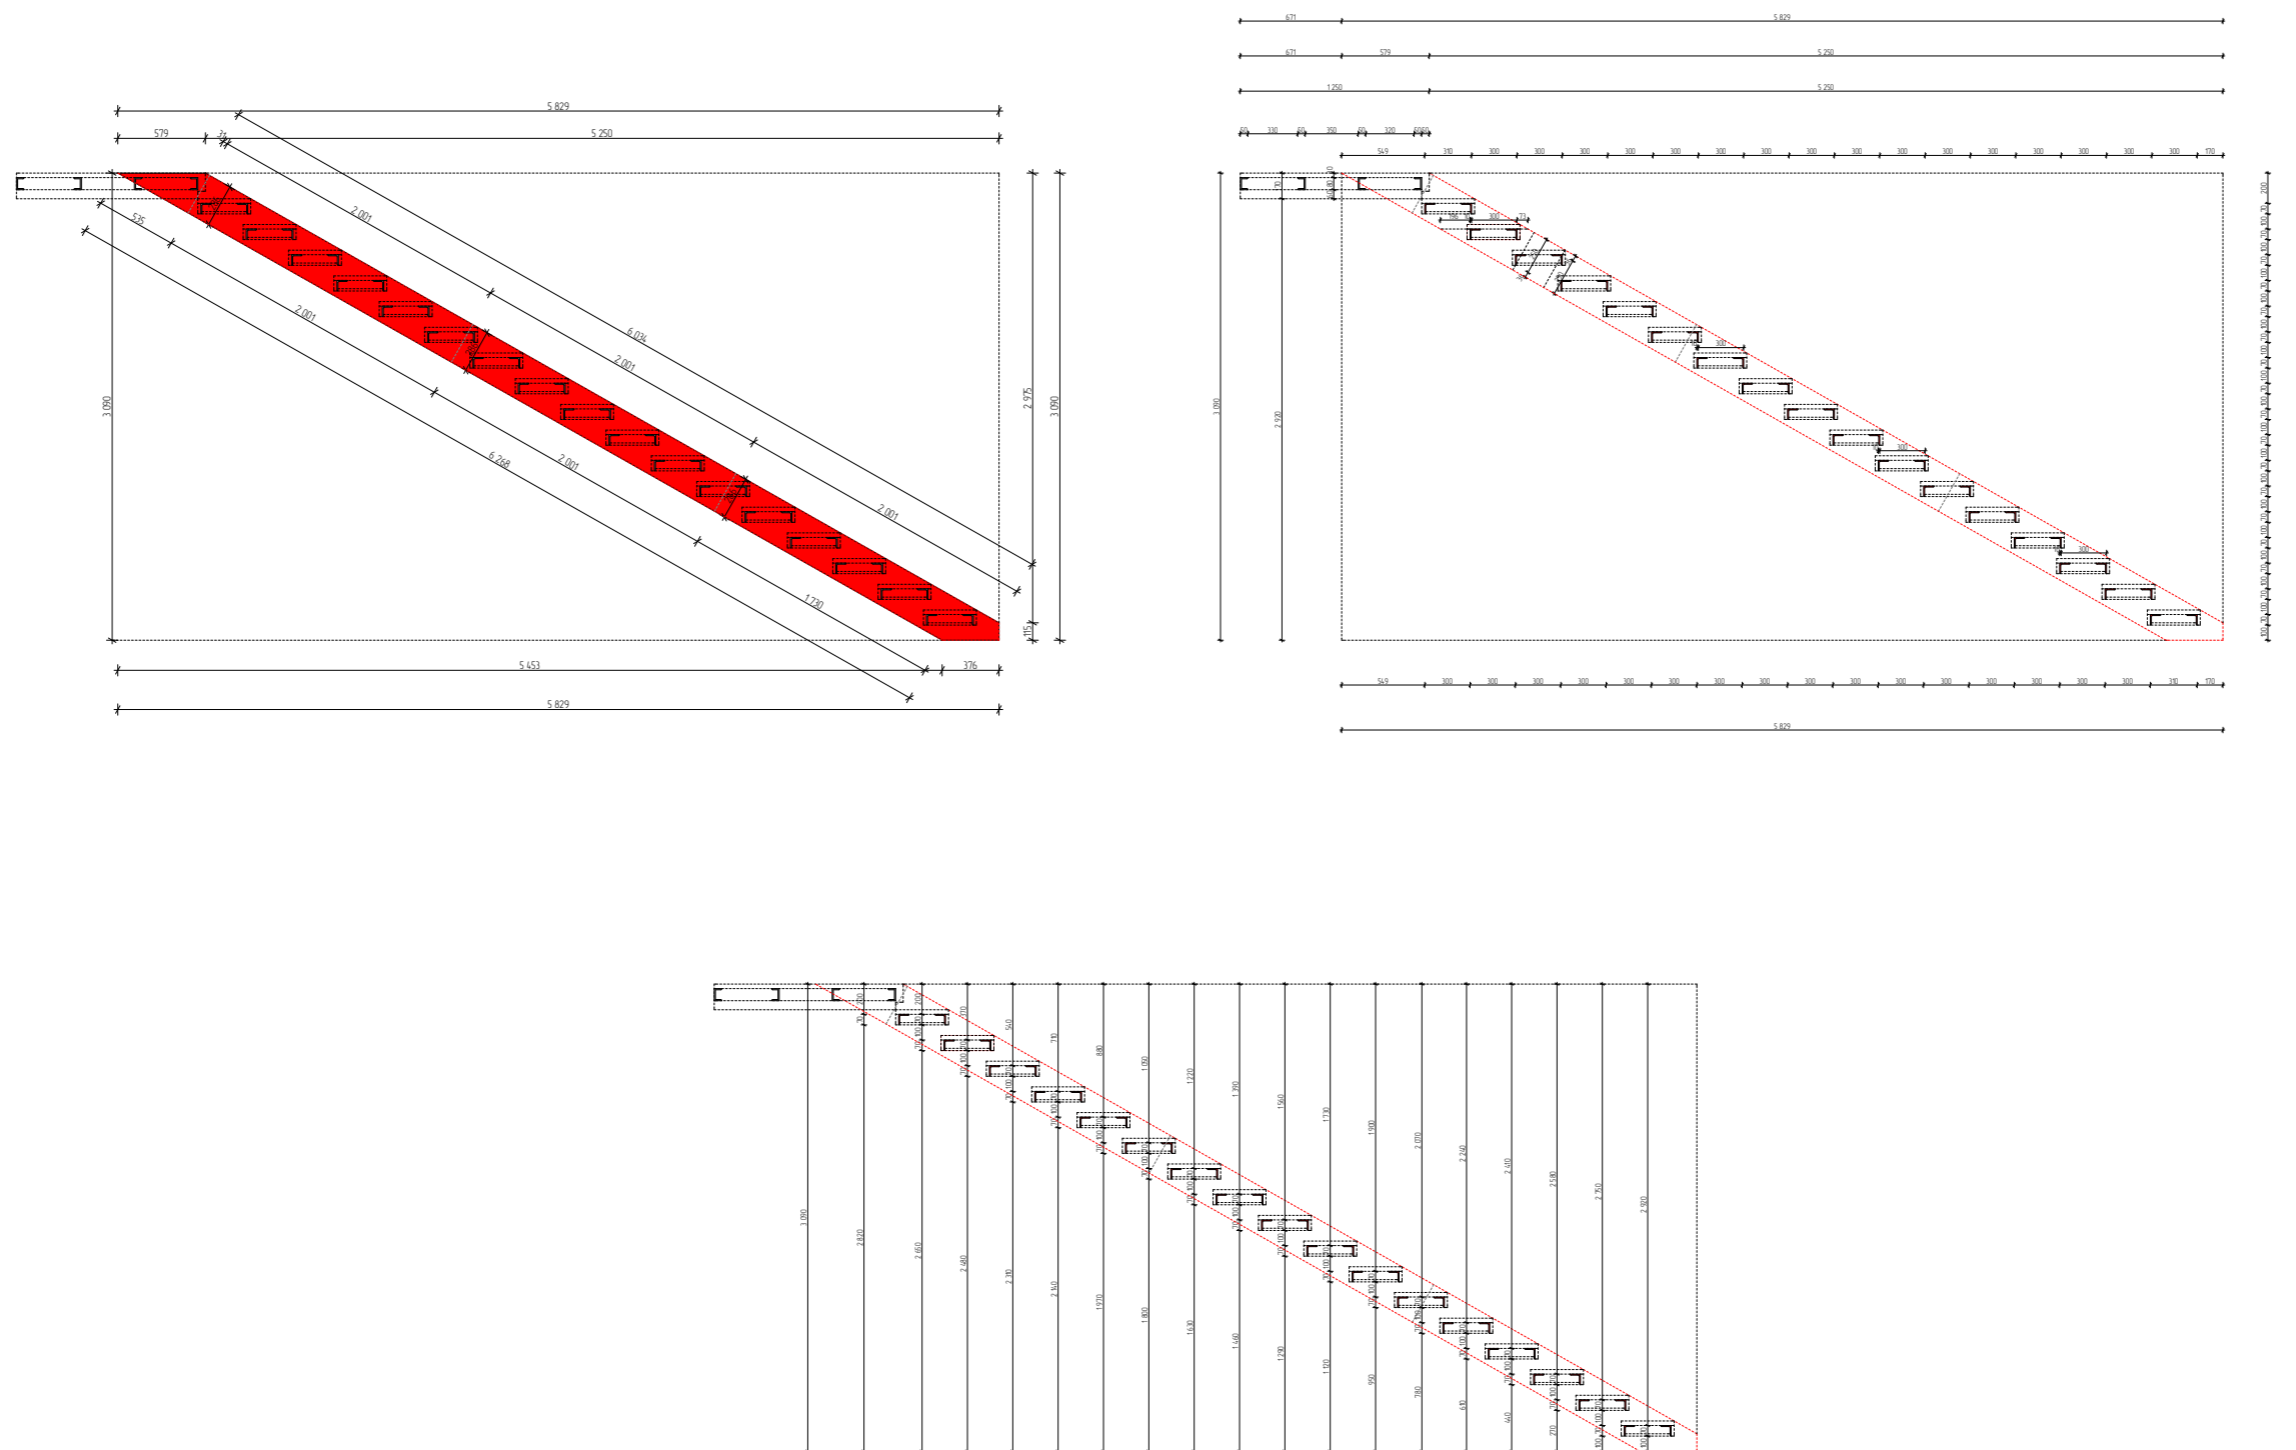

Архитектор	Цюрко Миша			Рабочий чертеж лестницы	Стадия	Листов	Лист
Заказчик	Бережной Александр						