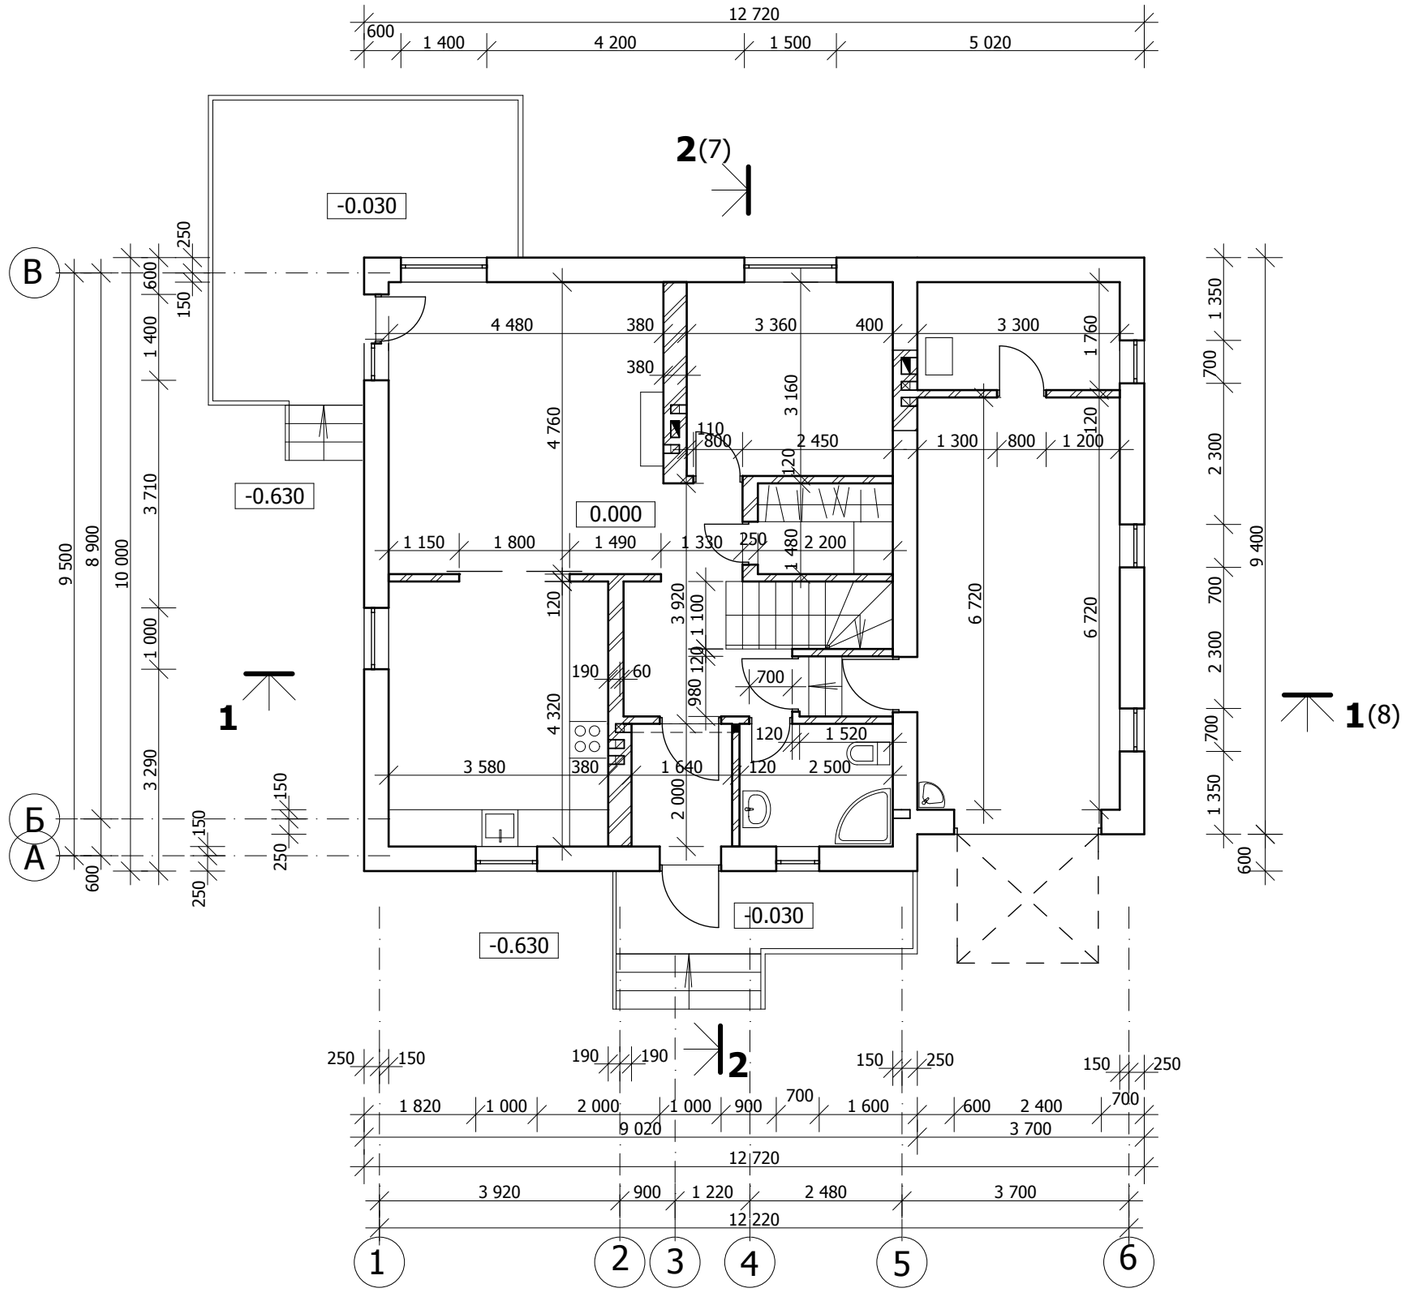

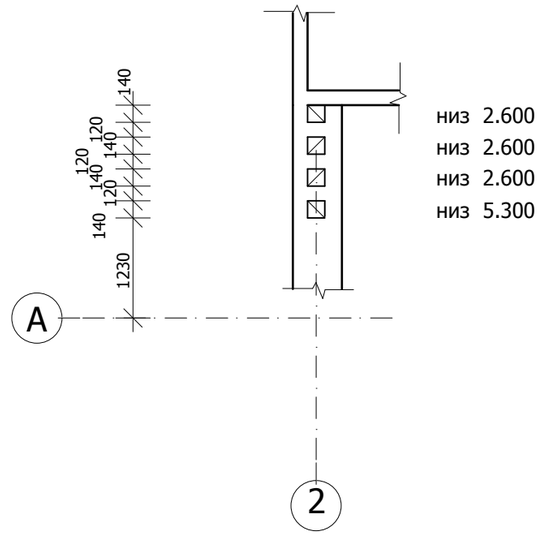

1. Кількість цегли 47,0 м³ 18 800 шт.
2. Кількість газоблоків 200x400x600 1990 шт.

Даний аркуш див. разом з аркушами АБ - 7, 8

Зм.	Кіл.	Арк.	№	Підпис	Дата	ГП-47/13			
ГАП		Матвієнко				Індивідуальний житловий будинок садибного типу	Стадія	Аркуш	Аркушів
Проект		Матвієнко					П	5	
Перевірив		Тиханський				Кладочний план 1-го поверху	НПФ "Галпроект" м.Львів		
Н.контр.									