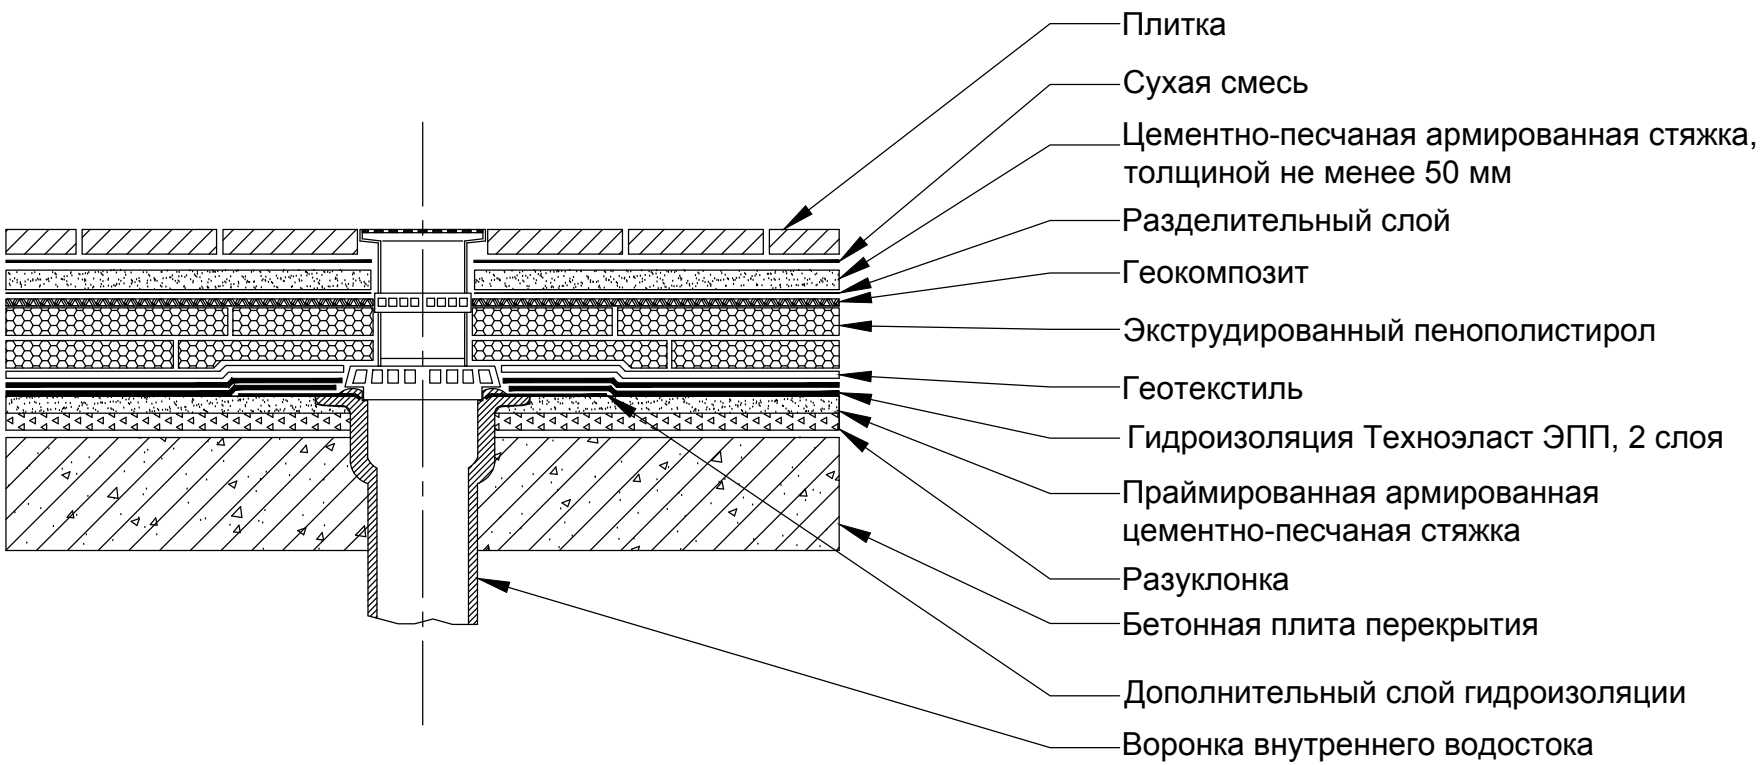
Плитка
Сухая смесь
Цементно-песчаная армированная стяжка, толщиной не менее 50 мм
Разделительный слой
Геокомпозит
Экструдированный пенополистирол
Геотекстиль
Гидроизоляция Техноэласт ЭПП, 2 слоя
Праймированная армированная цементно-песчаная стяжка
Разуклонка
Бетонная плита перекрытия
Дополнительный слой гидроизоляции
Воронка внутреннего водостока