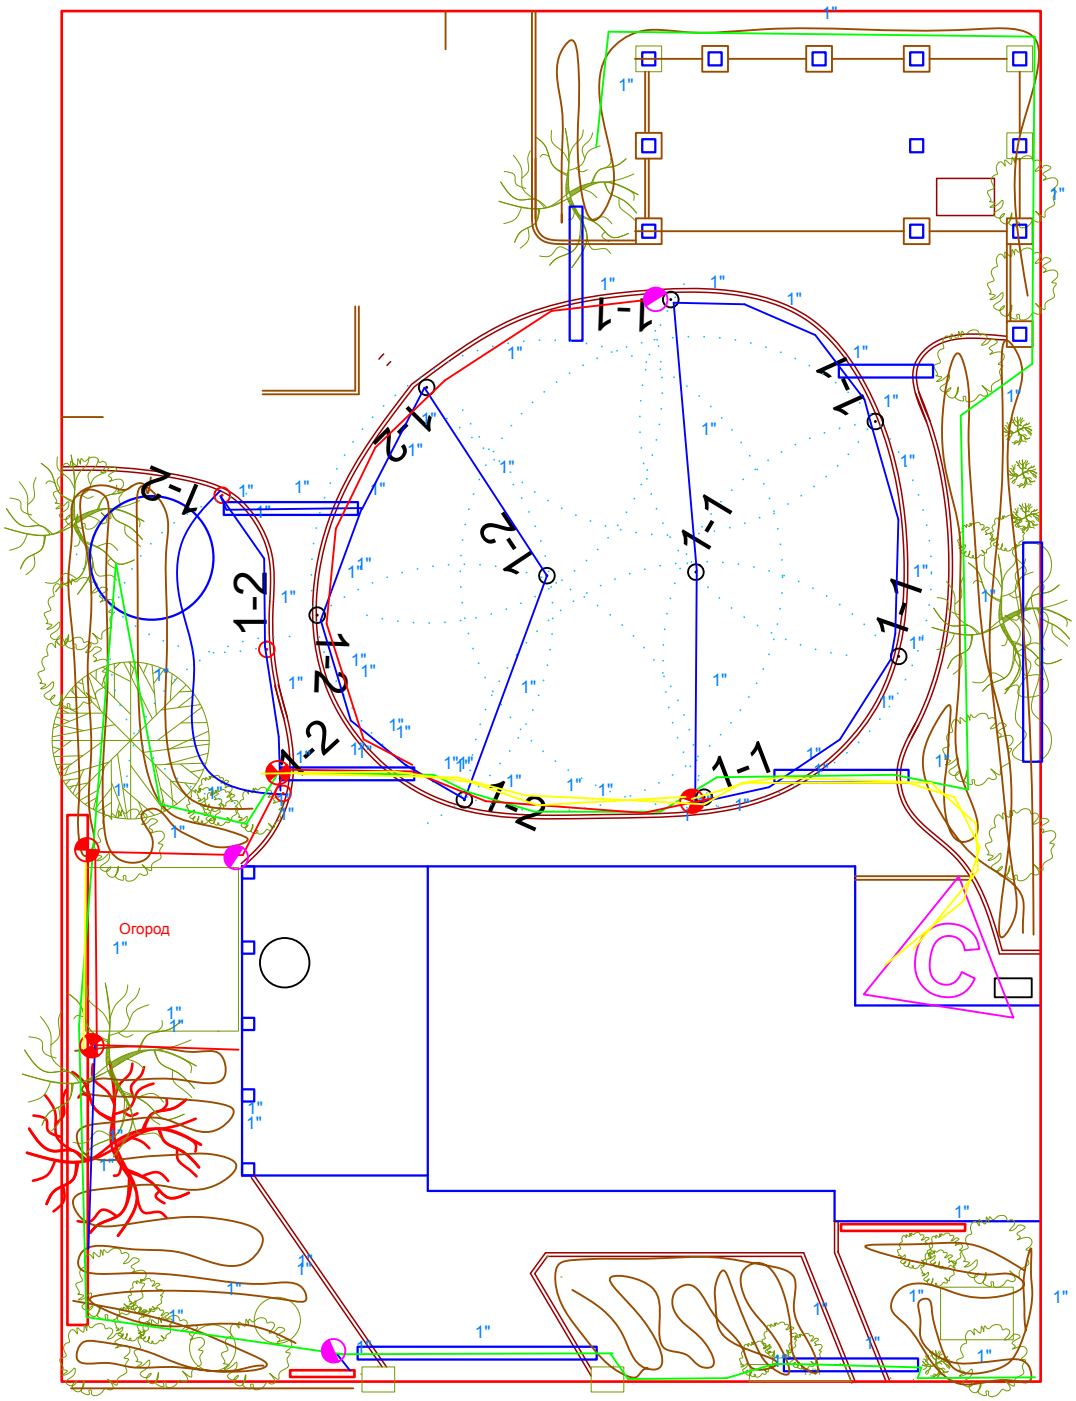


| Изм. | Кол. | Лист | №док. | Подпись | Дата |
|---|---|---|---|---|---|

| Стадия | Лист | Листов |
|---|---|---|
| | | |