


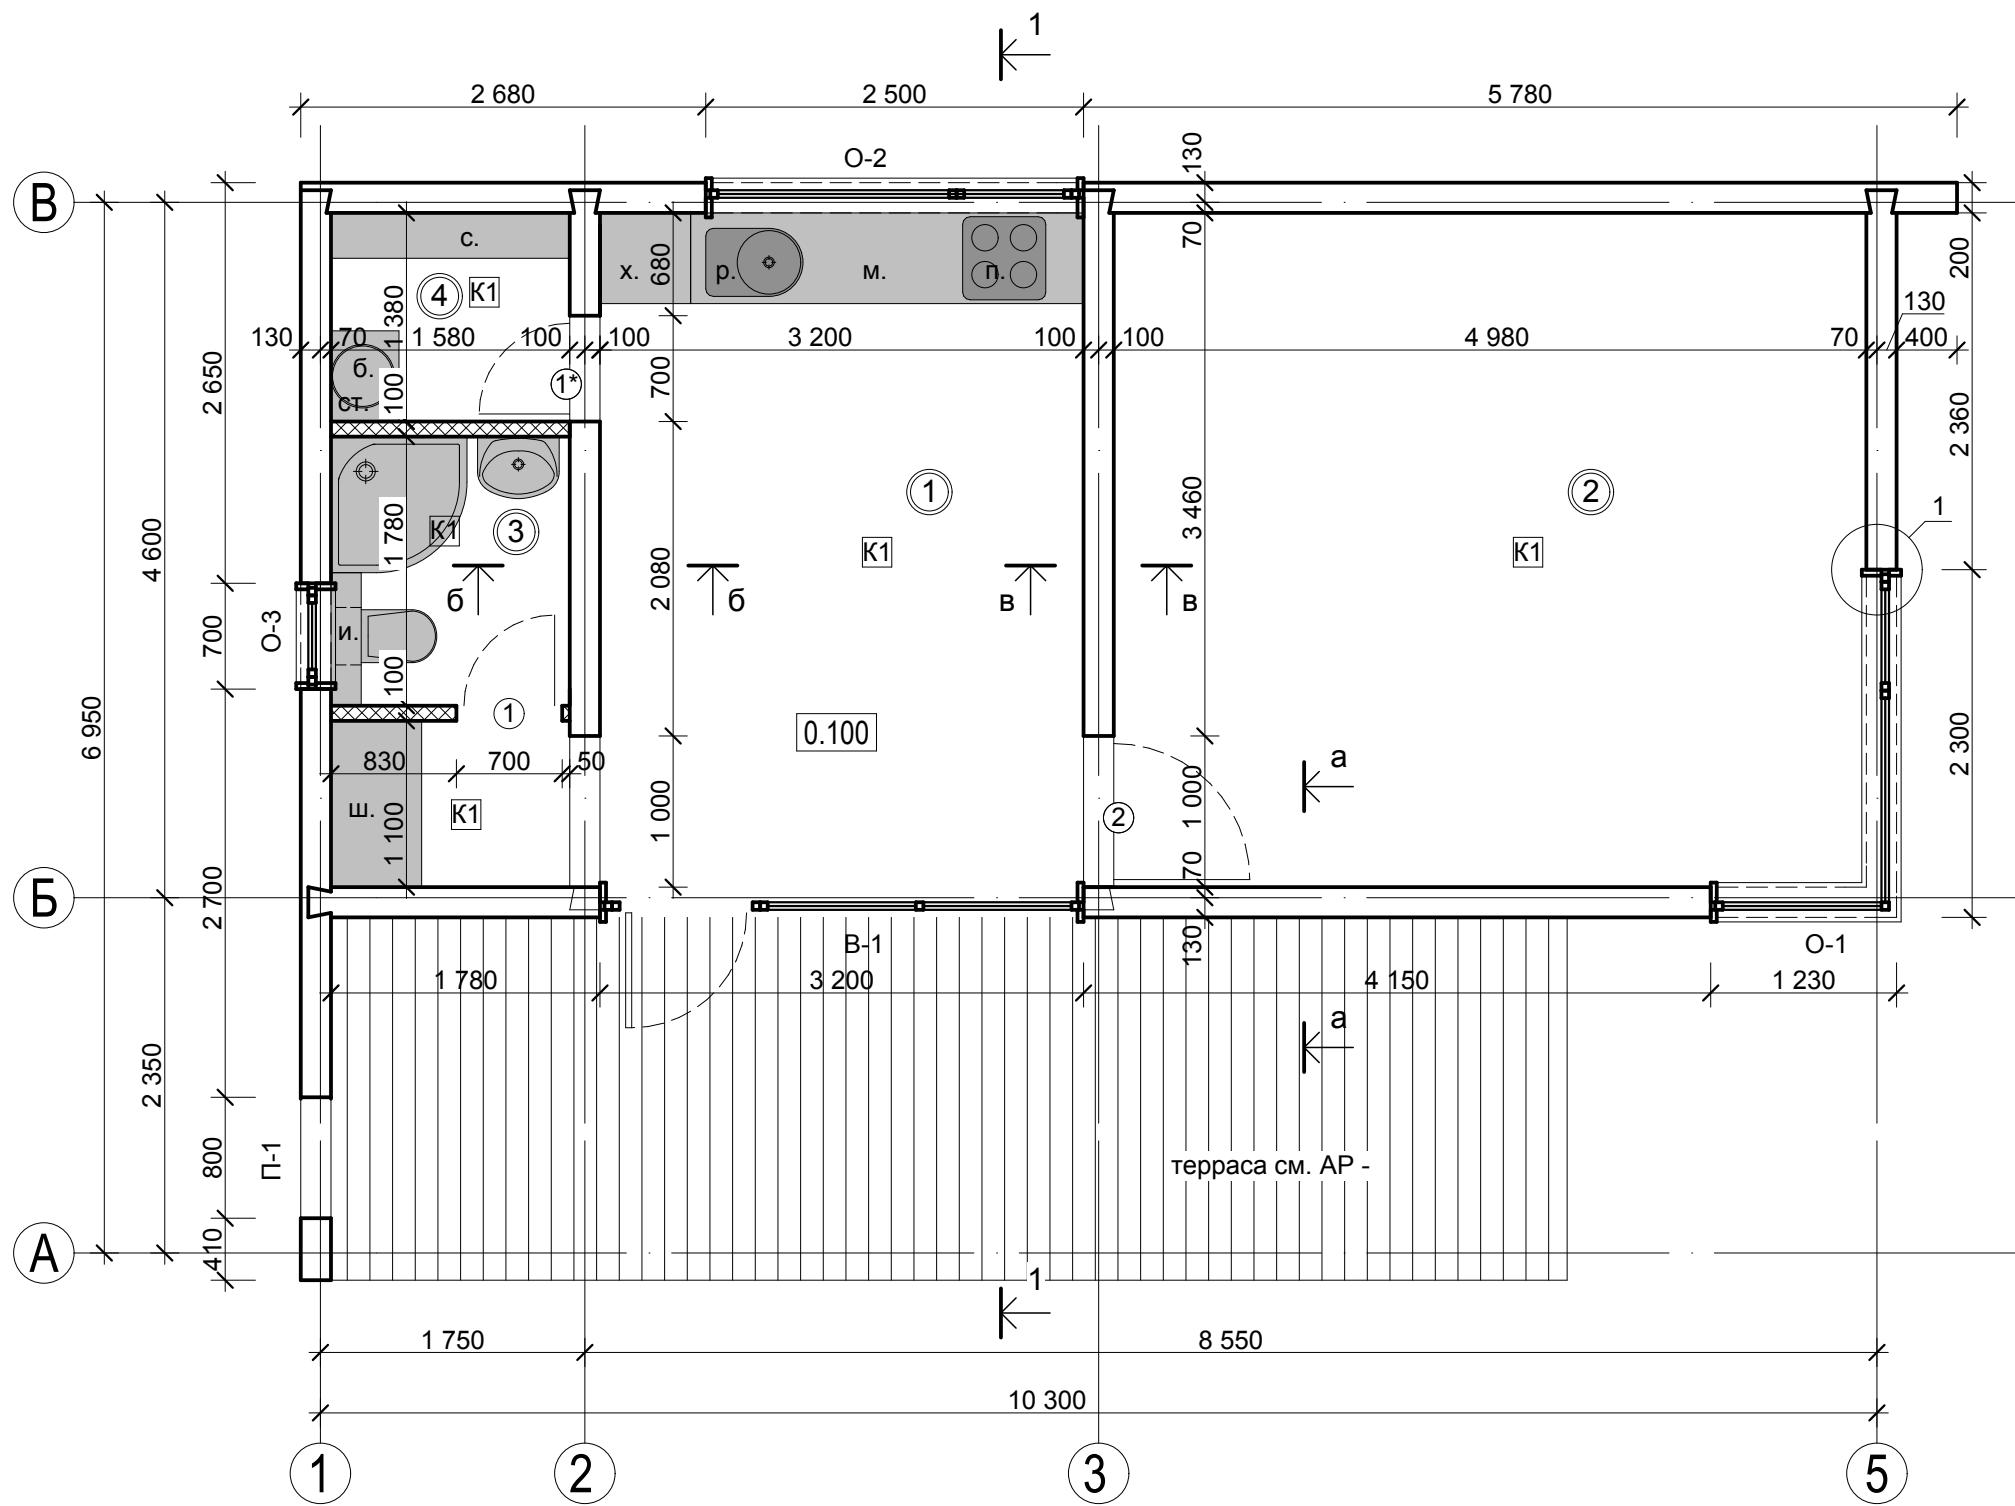

- Условные обозначения:
- Клееный брус
 - Перегородки (вагонка по каркасу)
 - Керамзитобетонные блоки
 - Монолитный железобетон
 - ① - Номер помещения
 - К1 - Маркировка полов
 - ① - Маркировка дверей
 - О-1 - Маркировка окон

- Оборудование и мебель:
- п. Плита электрическая
 - м. Мебель кухонная
 - р. Раковина
 - х. Холодильник
 - с. Стелаж (мебель)
 - ст. Стиральная машина
 - б. Бойлер
 - и. Инсталяция унитаза
 - ш. Шкаф одежный

Примечания:

0.000=102.35

Экспликация

Номер пом.	Наименование	Площадь м²
1	Кухня-столовая	16.30
2	Гостиная	22.20
3	С/у	2.50
4	Подсобное помещение	2.20
	Итого:	43.20

						АР			
						Жилой дом с хозяйственной постройкой и гаражом по ул. Зеленая, с. Рожны, Броварского р-на, Киевской обл.			
Изм.	Кол.	Лист	№ док.	Подпись	Дата				
						Хоз. постройка	Стадия	Лист	Листов
							Р	1	
						План на отм. 0,000			