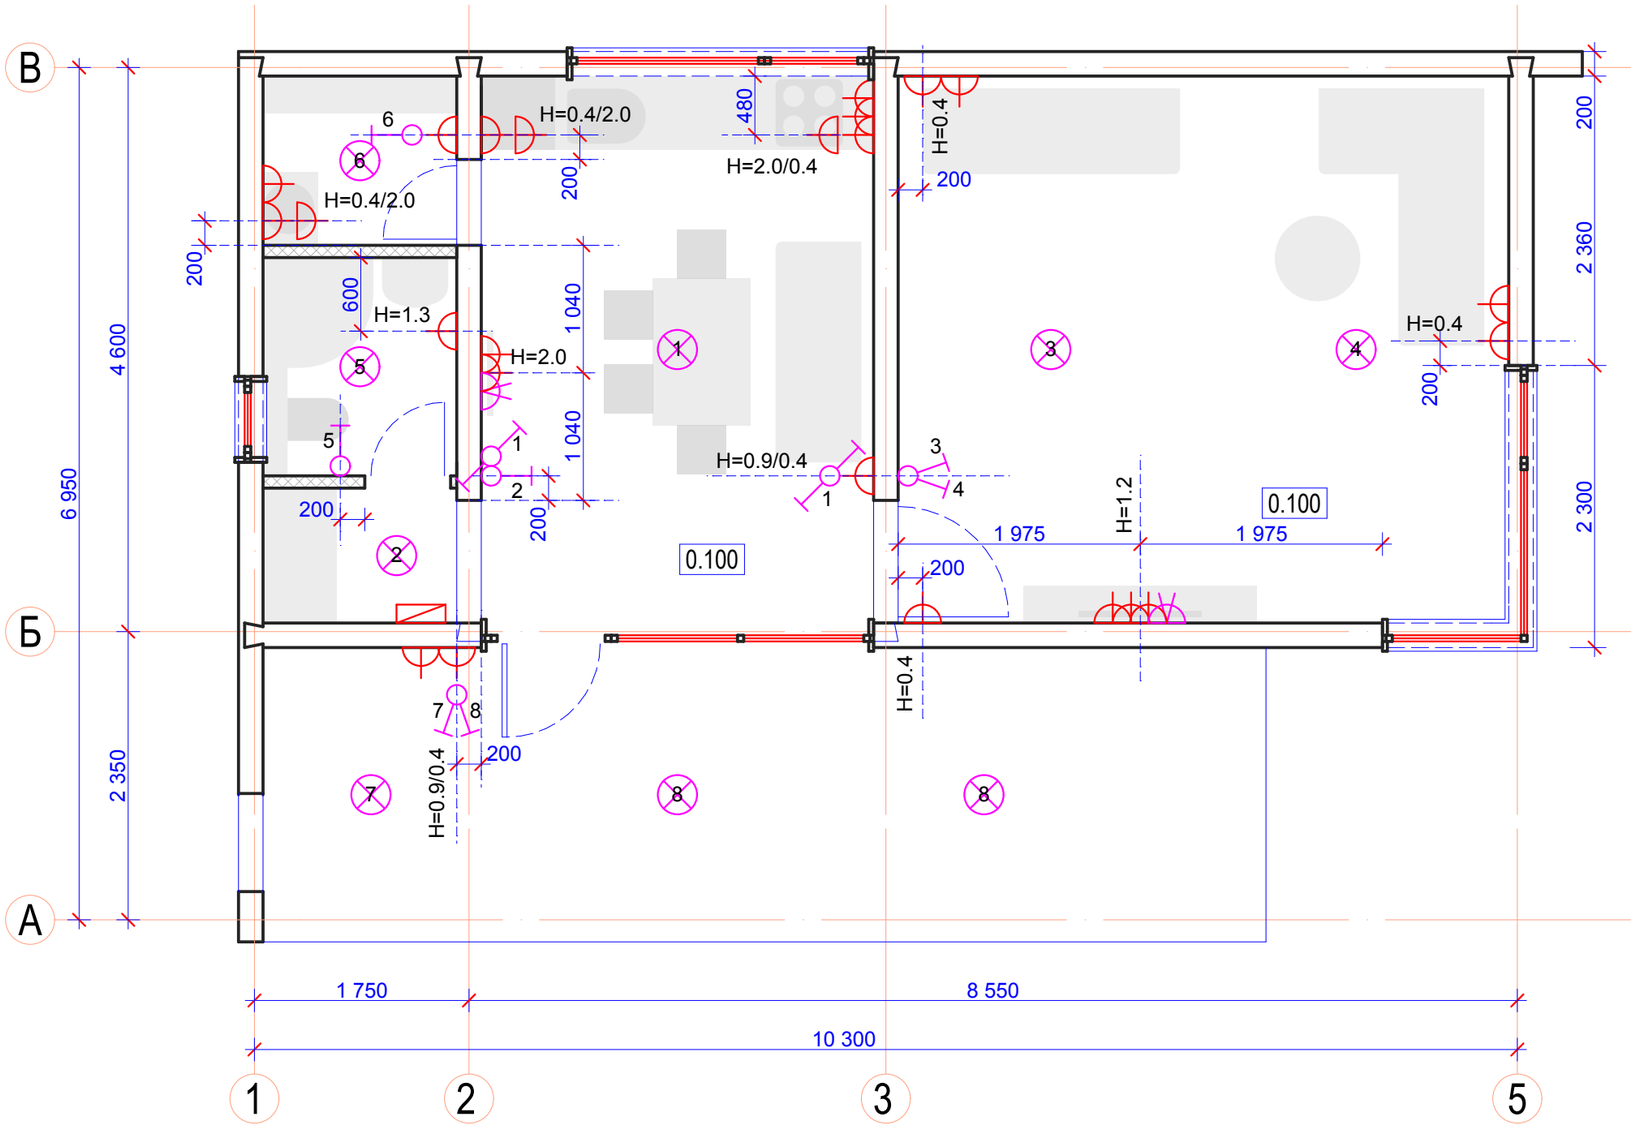

Экспликация:

- Одинарный переключатель
- Двойной переключатель
- Проходной переключатель
- Розетка
- Антена
- Источник освещения
- Щиток

Примечания:

1. Данный чертеж читать совместно с АР л.1
2. Отметка чистого пола 0,100 мм. Все приборы даны относительно отметки чистого пола (0,100)
3. Все выключатели располагать на отм. 0,9 м. (от чистого пола на 0,8 м.)

Изм.	Кол.	Лист	№ док.	Подпись	Дата	АР		
						Жилой дом с хозяйственной постройкой и гаражем по ул. Зеленая, с. Рожны, Броварского р-на, Киевской обл.		
						Хоз. постройка	Стадия: Р	Лист: 8 / Листов:
						Схема электрики		

Взам. инв. №

Подпись и дата

Инв. № подл.