
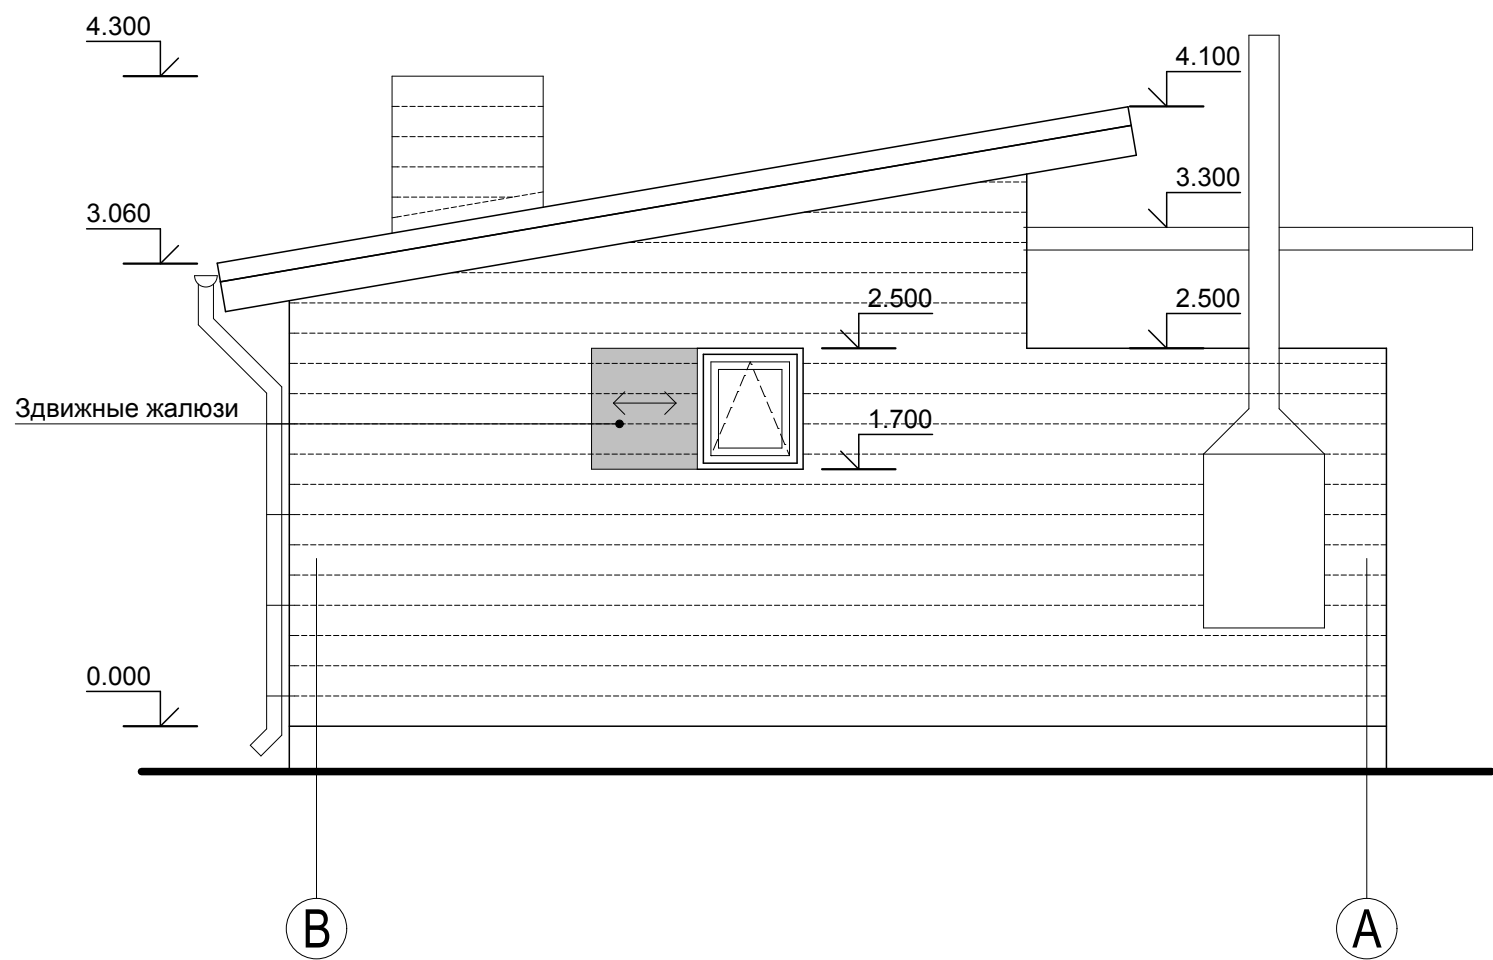


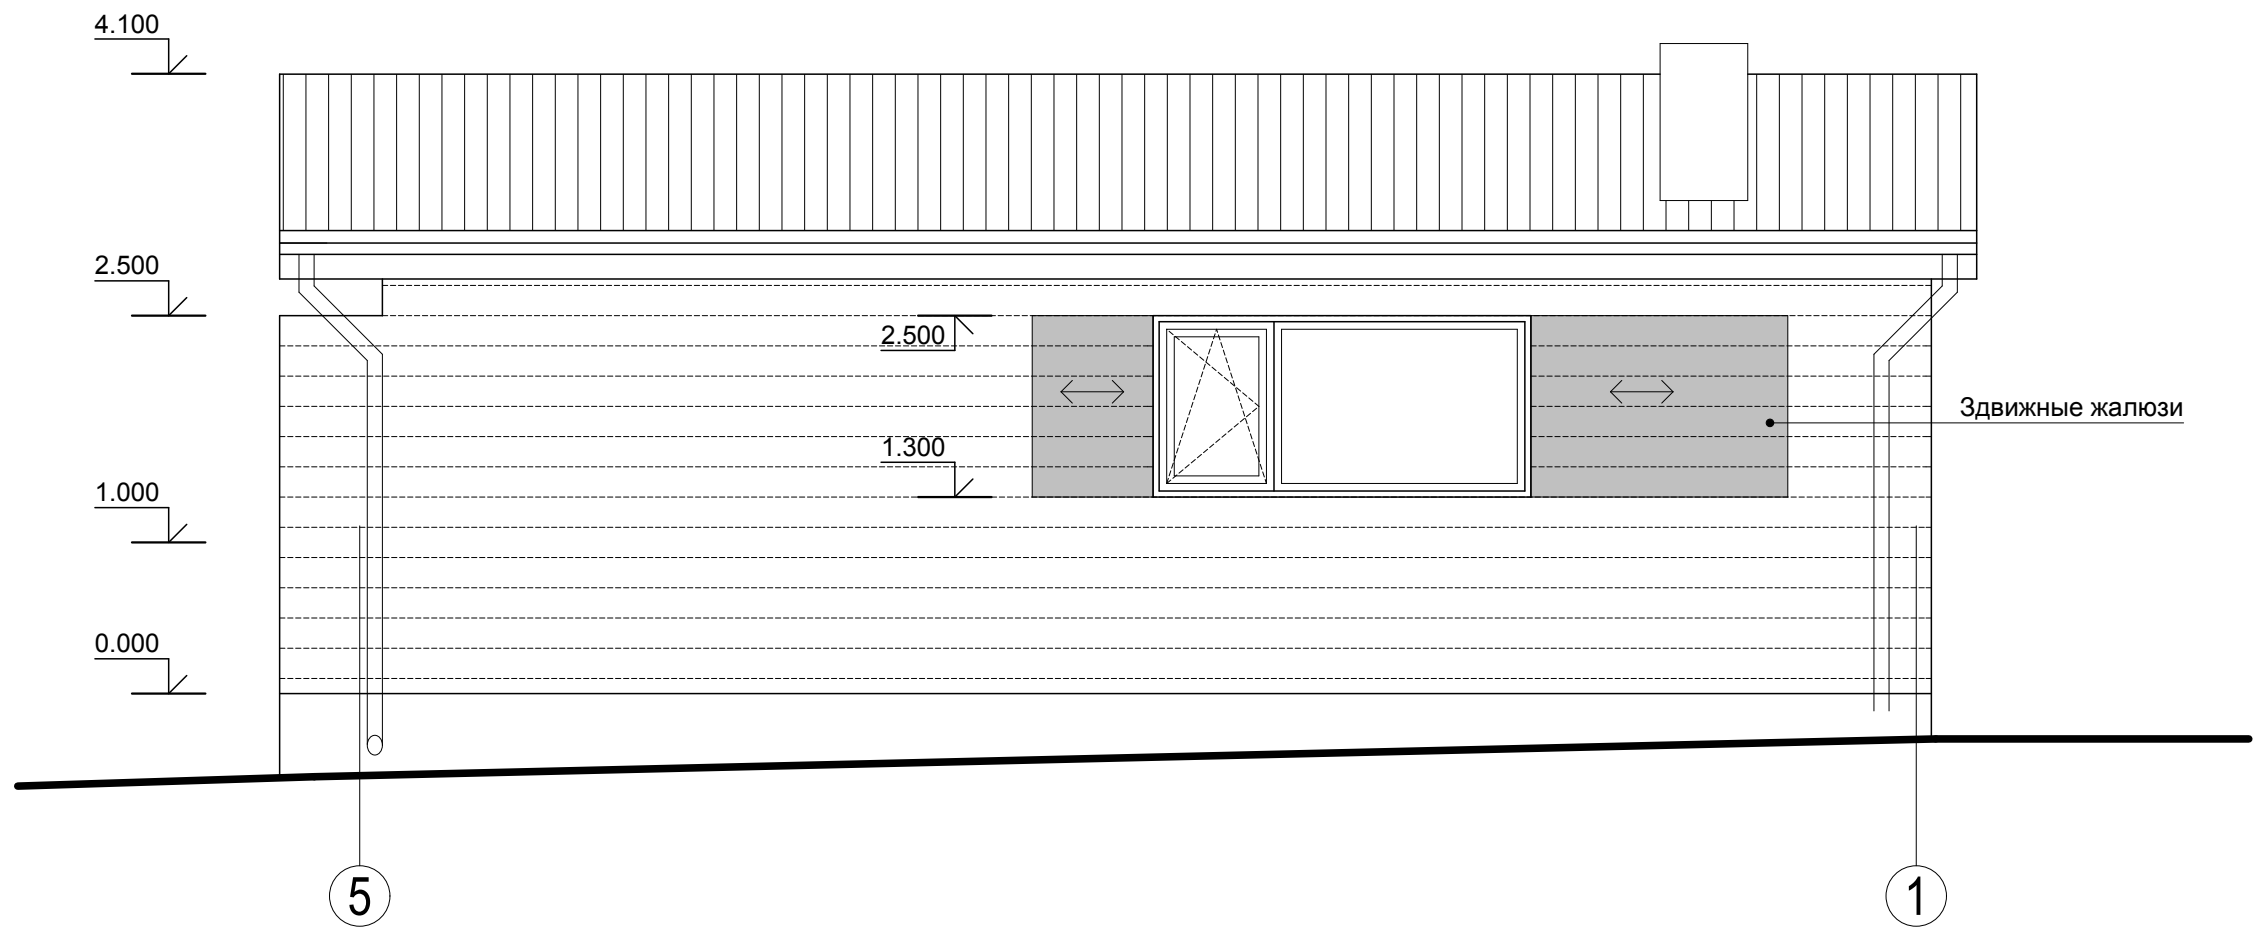

						АР			
						Жилой дом с хозяйственной постройкой и гаражем по ул. Зеленая, с. Рожны, Броварского р-на, Киевской обл.			
Изм.	Кол.	Лист	№ док.	Подпись	Дата	Хоз. постройка	Стадия	Лист	Листов
							Р	6	
						Фасад в осях 5-1; В-А			

Инов. № подл.	Подпись и дата	Взам. инв. №