


План 1 этаж

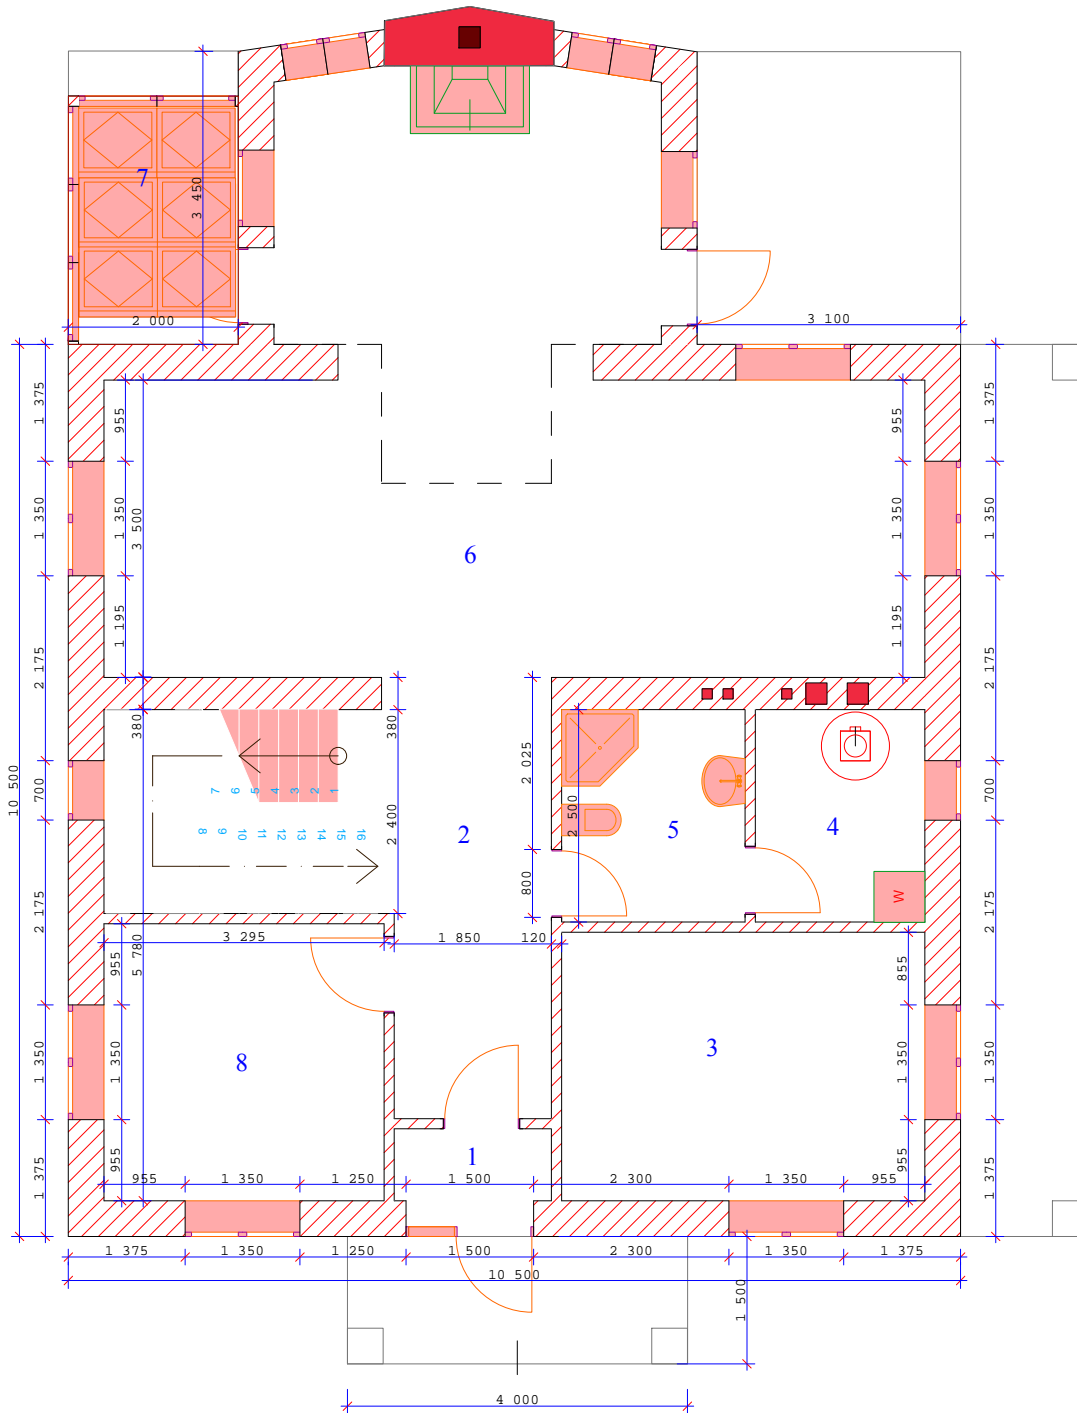

Экспликация помещений:	м ²
1. Тамбур	1,60
2. Коридор	17,10
3. Кабинет	13,50
4. Котельня	5,00
5. Сан.узел	5,40
6. Кухня-гостинная	50,50
7. Зимний сад	6,90
8. Гостевая	10,70
Всего:	110,70