


1-1(a.27)

Відомість деталей



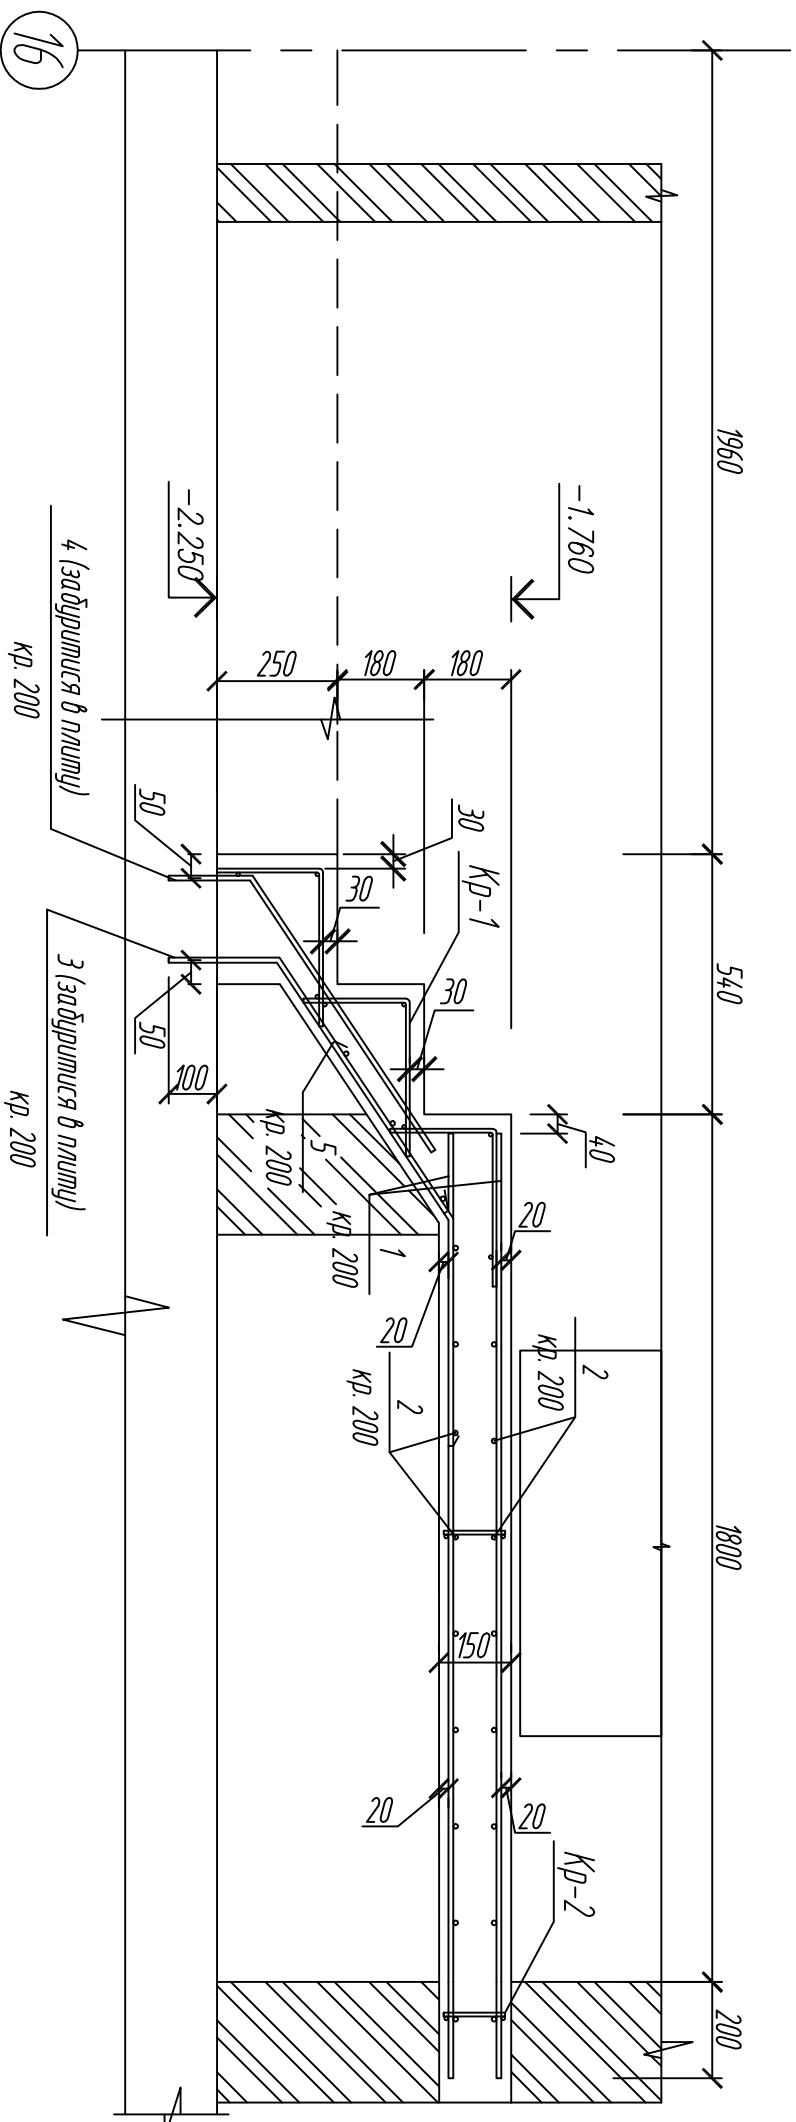


Поз.	Еквіз
3	
4	
5	

Специфікація арматурних каркасів

Марка виробу	Поз.	Найменування	Кіл-ть	Маса 1 деп, кг	Маса виробу, кг
Кр-1 (3 шт)	1	Ø8 А400С ДСТУ3760-98 L=1140	3	0,45	2,61
	2	Ø8 А400С ДСТУ3760-98 L=525	6	0,21	

Марка виробу	Поз.	Найменування	Кіл-ть	Маса 1 деп, кг	Маса виробу, кг
Кр-2 (2 шт)	1	Ø8 А400С ДСТУ3760-98 L=1140	2	0,45	1,32
	2	Ø8 А400С ДСТУ3760-98 L=130	7	0,06	

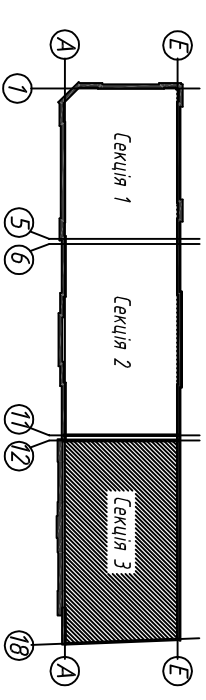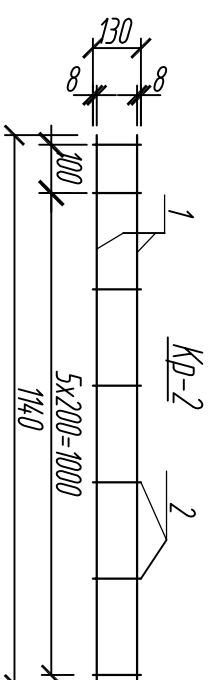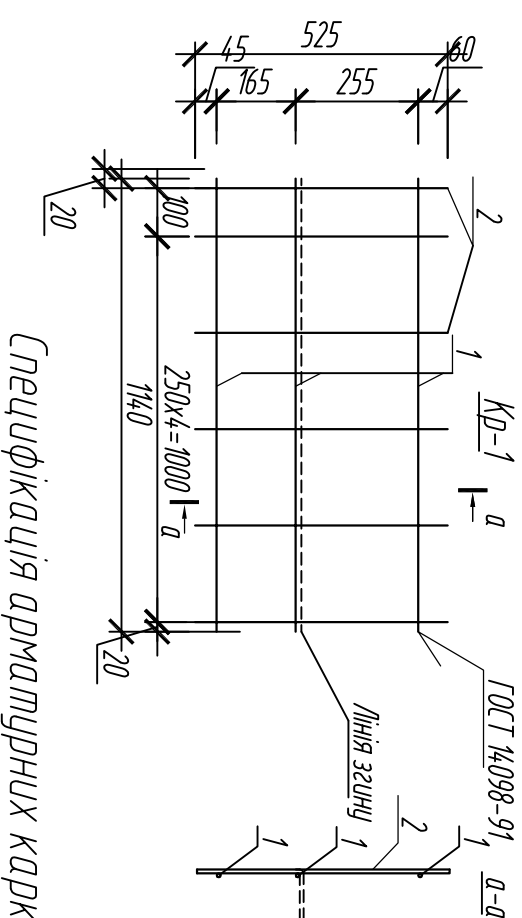

1. Загальні вказівки див. арк. 1
2. Дані аркуш див. сумісно з арк. 26,27

01-11-1-КР1

Офісно-громадський комплекс з торговельними приміщеннями сучасного рівня, з підземним та прилеглим паркінгом по вул. Верхній Вал, 10, літ. А в Подільському районі м. Києва

Секція 3

М. Києва

Смайл Аркуш Аркуш

Р 28

Розріз 1-1. Арматурне креслення. Відомість деталей Кр-1, Кр-2

ТОВ "Т.І.А.М." м. Київ

Погоджено

Зам. інв. №

Підпис та дата

Інв. № подл.