
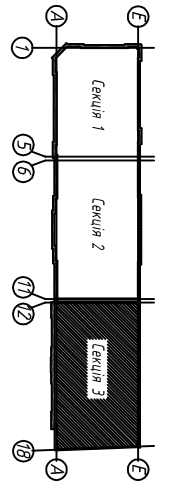


План підвалу на позн. -2,000
у вісях "12"- "18"

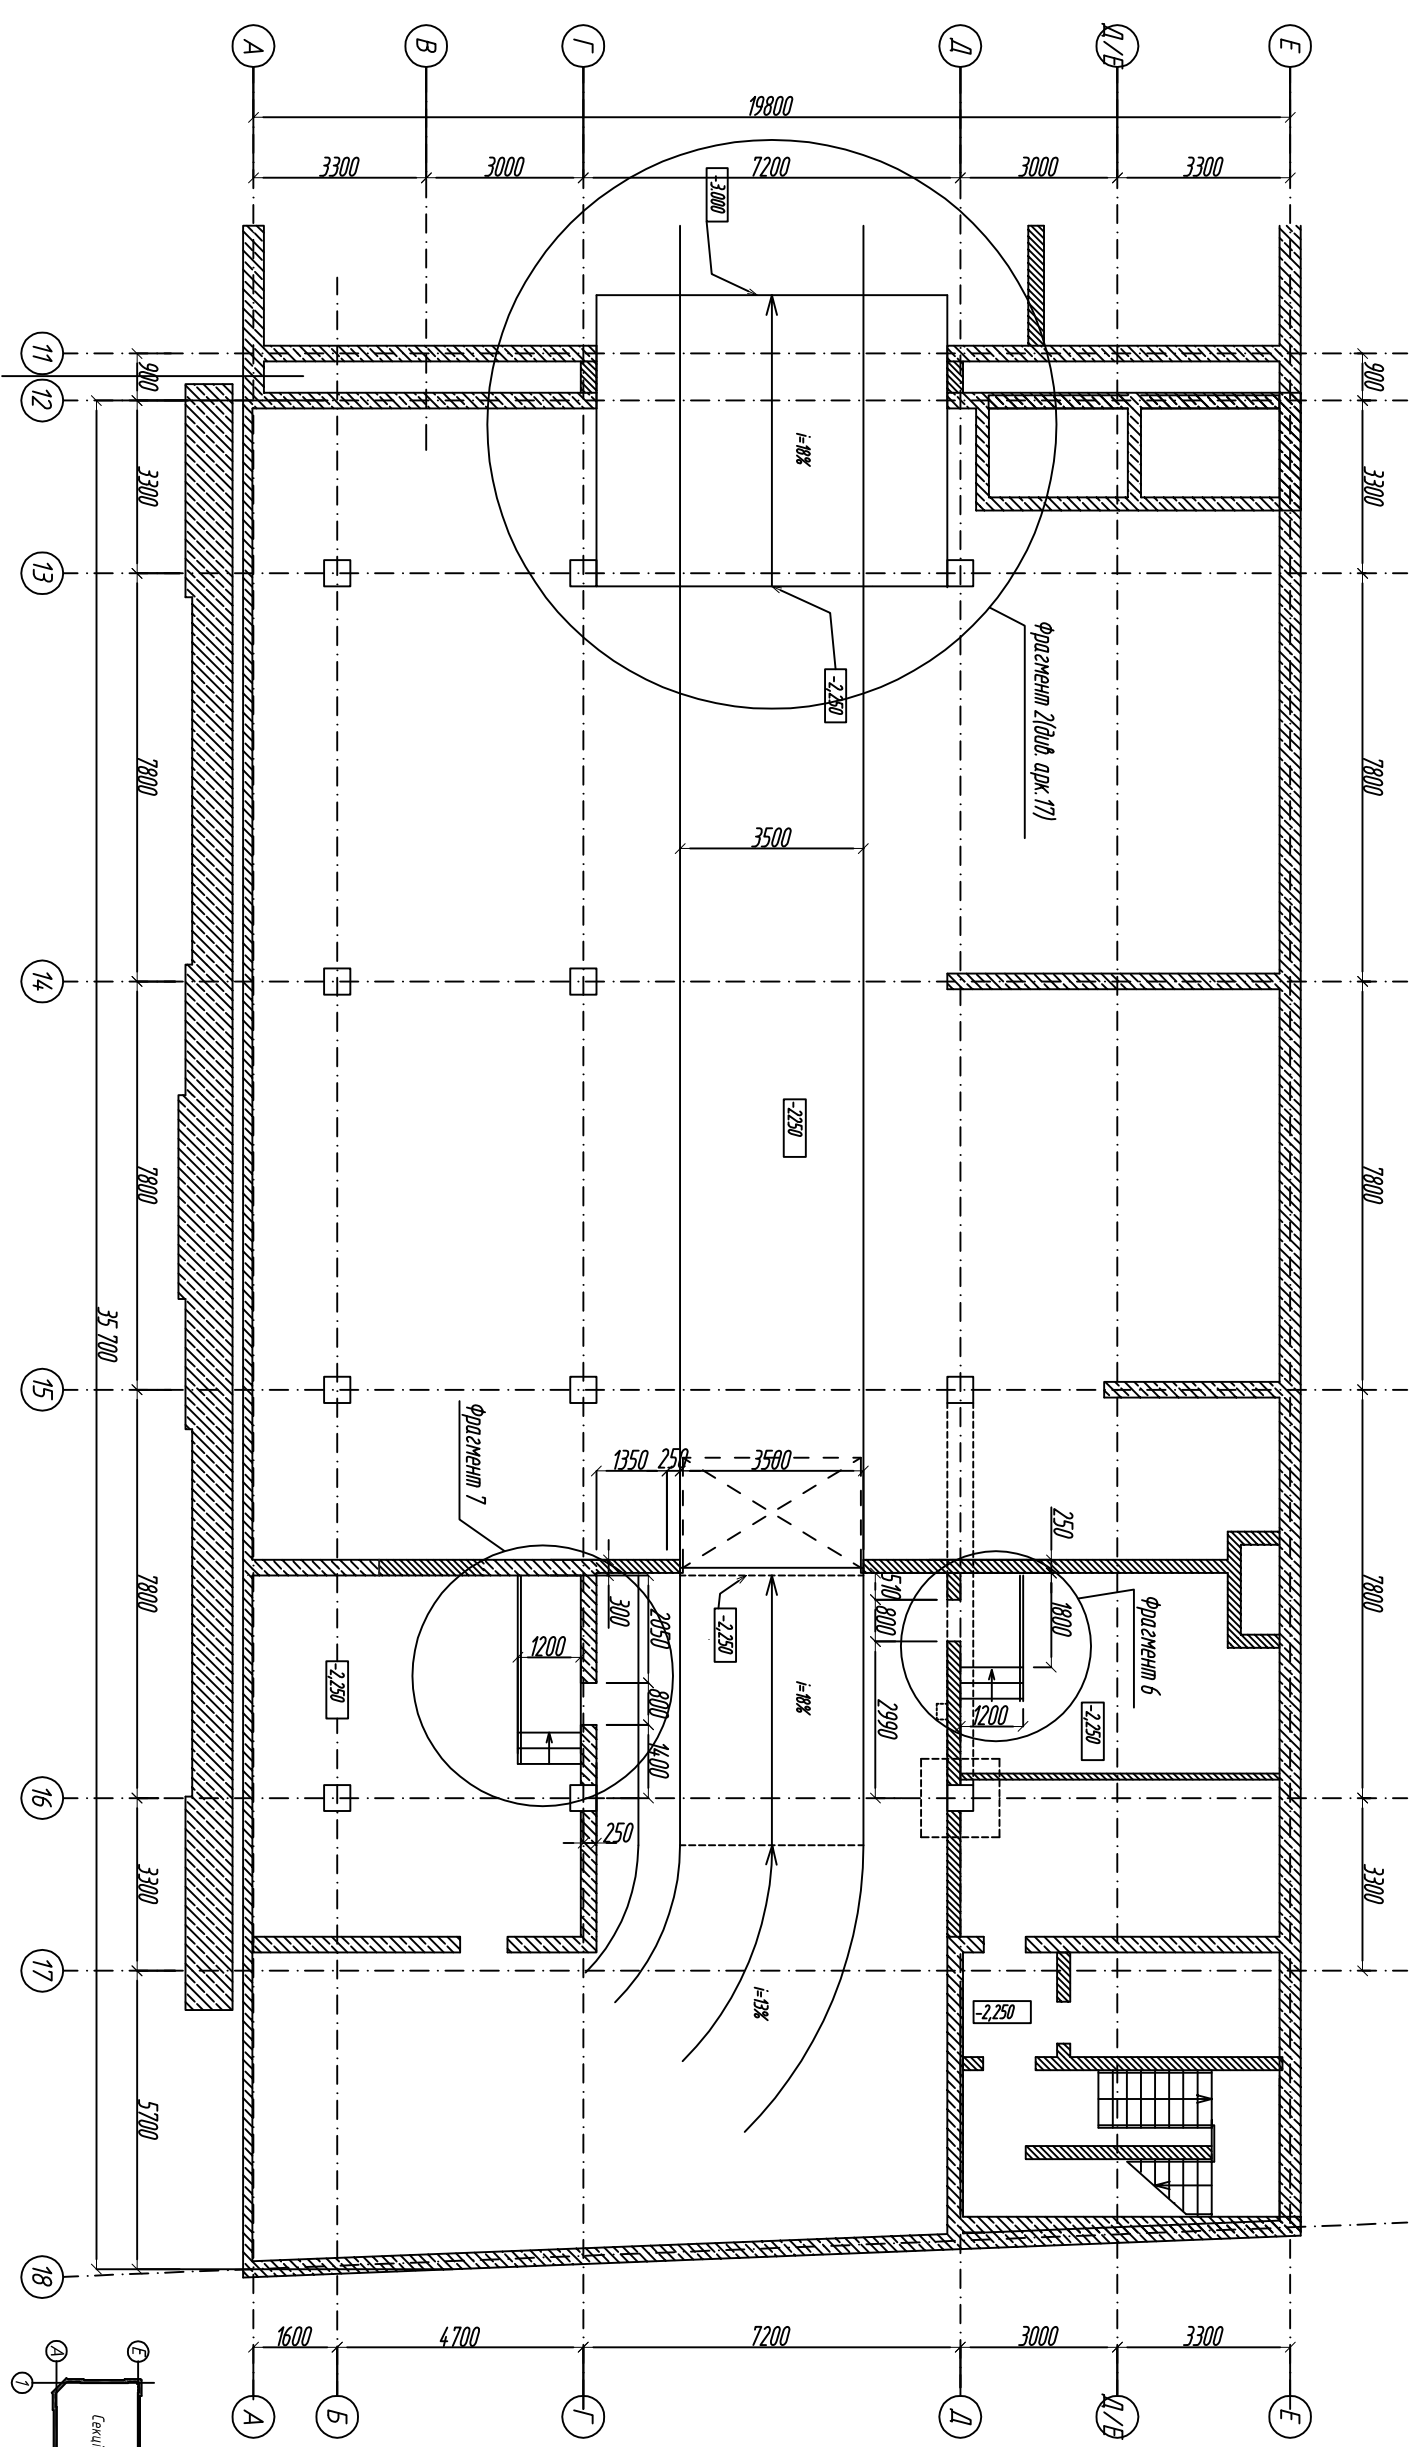

1. Загальні вказівки див. арк. 1
2. Дані аркуш див. сумісно з арк. 27..31
3. Зведена специфікація витрат сталі та бетону на арк. 31

Специфікація

Поз.	Позначення	Найменування	Кіл-ть	Примітки
		Фрагмент 1		
Ф-6	арк. 27	Фрагм. 6. Розріз 1-1 Специфікація	1	
Ф-6	арк. 28	Фрагм. 6 По 1-1 арм. креслення. Кр-1, Кр-2	1	
Ф-7	арк. 29	Фрагм. 7. Розріз 1-1 Специфікація	1	
Ф-7	арк. 30	Фрагм. 7 По 1-1 арм. креслення. Кр-1, Кр-2	1	

Інд. № подл.	Підпис та дата	Зам. інд. №	Погоджено

Зм.	Кіл. уч.	Архус	№ док.	Підпис	Дата
					15.01.2012
ГАП		Лодовський			
КП		Левченко В.			
Розробій		Конюченко В.			
Перевірив		Левченко			

Об'єктно-архитектурний комплекс з торговельними приміщеннями сучасного рівня, з підземним паркінгом накриним по вул. Верхній Вал, 10, м.п. А в Подільському районі м. Києва

Секція 3

Схема фрагментів підвалу на позн. -2,000, у вісях "12"- "18".

01-11-1-КР1

Спадів Архус Архусій

Р 26

ТОВ "Г.А.М." м. Київ