


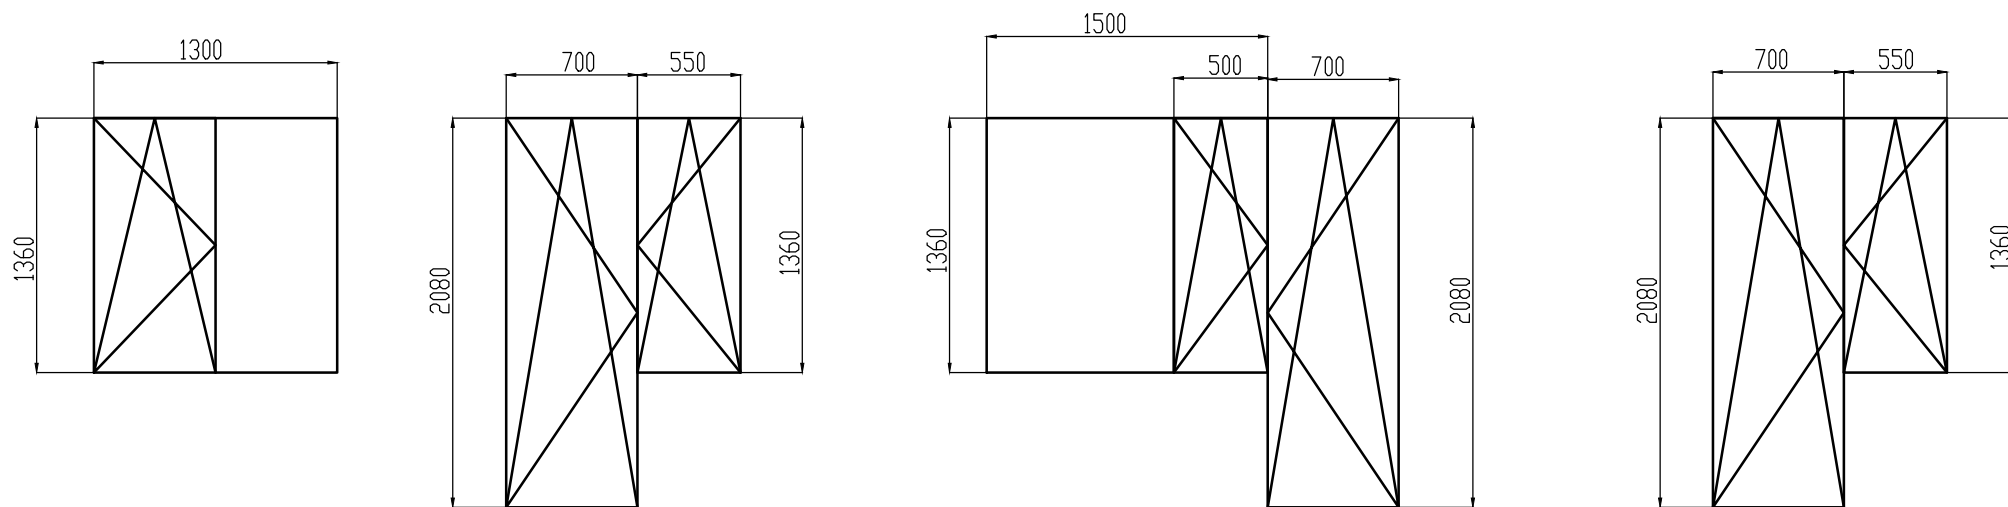

Подоконники $b=400$ мм, наружные отливы – не нужны, москитные сетки на окна и двери – не нужны.