


Специфікація фундаментів

Марка	Позначення	Найменування	Кількість
	Арматура ГОСТ 5781-82*	Ø8 А240С Ø12 А400С	480 м.п 380,0 м.п
	Цегла повнотіла		2000 шт.
	Бетон	кл. В-15	40,00 м ³

ВКАЗІВКИ ПО ВЛАШТУВАННЮ ФУНДАМЕНТІВ

- За відносну відмітку 0.000 прийнято рівень чистої підлоги 1-го поверху будинку
- Конструкція фундаментів даного проекту розроблена для конкретних геологічних умов, при інших геологічних умовах можлива зміна конструкції фундаменту, а саме:
 - Влаштування монолітної подушки
 - Використання збірних з/б фундаментних подушок
- Зворотню засипку виконувати місцевим суглинистим ґрунтом рівномірними з усіх сторін фундамента шарами по 200-300 мм з трамбуванням. Перед початком зворотньої засипки котлован і пазухи необхідно очистити від будівельного сміття.
- Підсіпку ґрунту під підлогу виконувати після зворотньої засипки фундаментів. Підсіпку виконувати місцевим ґрунтом оптимальної вологості шарами 100-200 мм з ущільненням трамбовками.
- Навколо будинку виконати бетонне вимощення з бетону кл. В10, морозостійкістю F50, товщиною 80 мм по підготовці з піску товщиною 150 мм шириною 900 мм.
- Укладання бетону виконувати з вібруванням.
- Горизонтальна гідроізоляція передбачена на відм. -0.100 з цементно-піщаного розчину М 100 з гідрофобізуючими дабавками (типу "Eurofan"), або самоклеюча гідроізоляційна плівка Ceresit BT 21.
Вертикальна гідроізоляція виконується шляхом обмазки гарячим бітумом за 2 рази.
- Отвори в фундаментах для пропуску комунікацій після їх монтажу забетонувати бетоном кл. В-7,5
- Прив'язку каналізаційних і водопровідних отворів уточнити на місці.

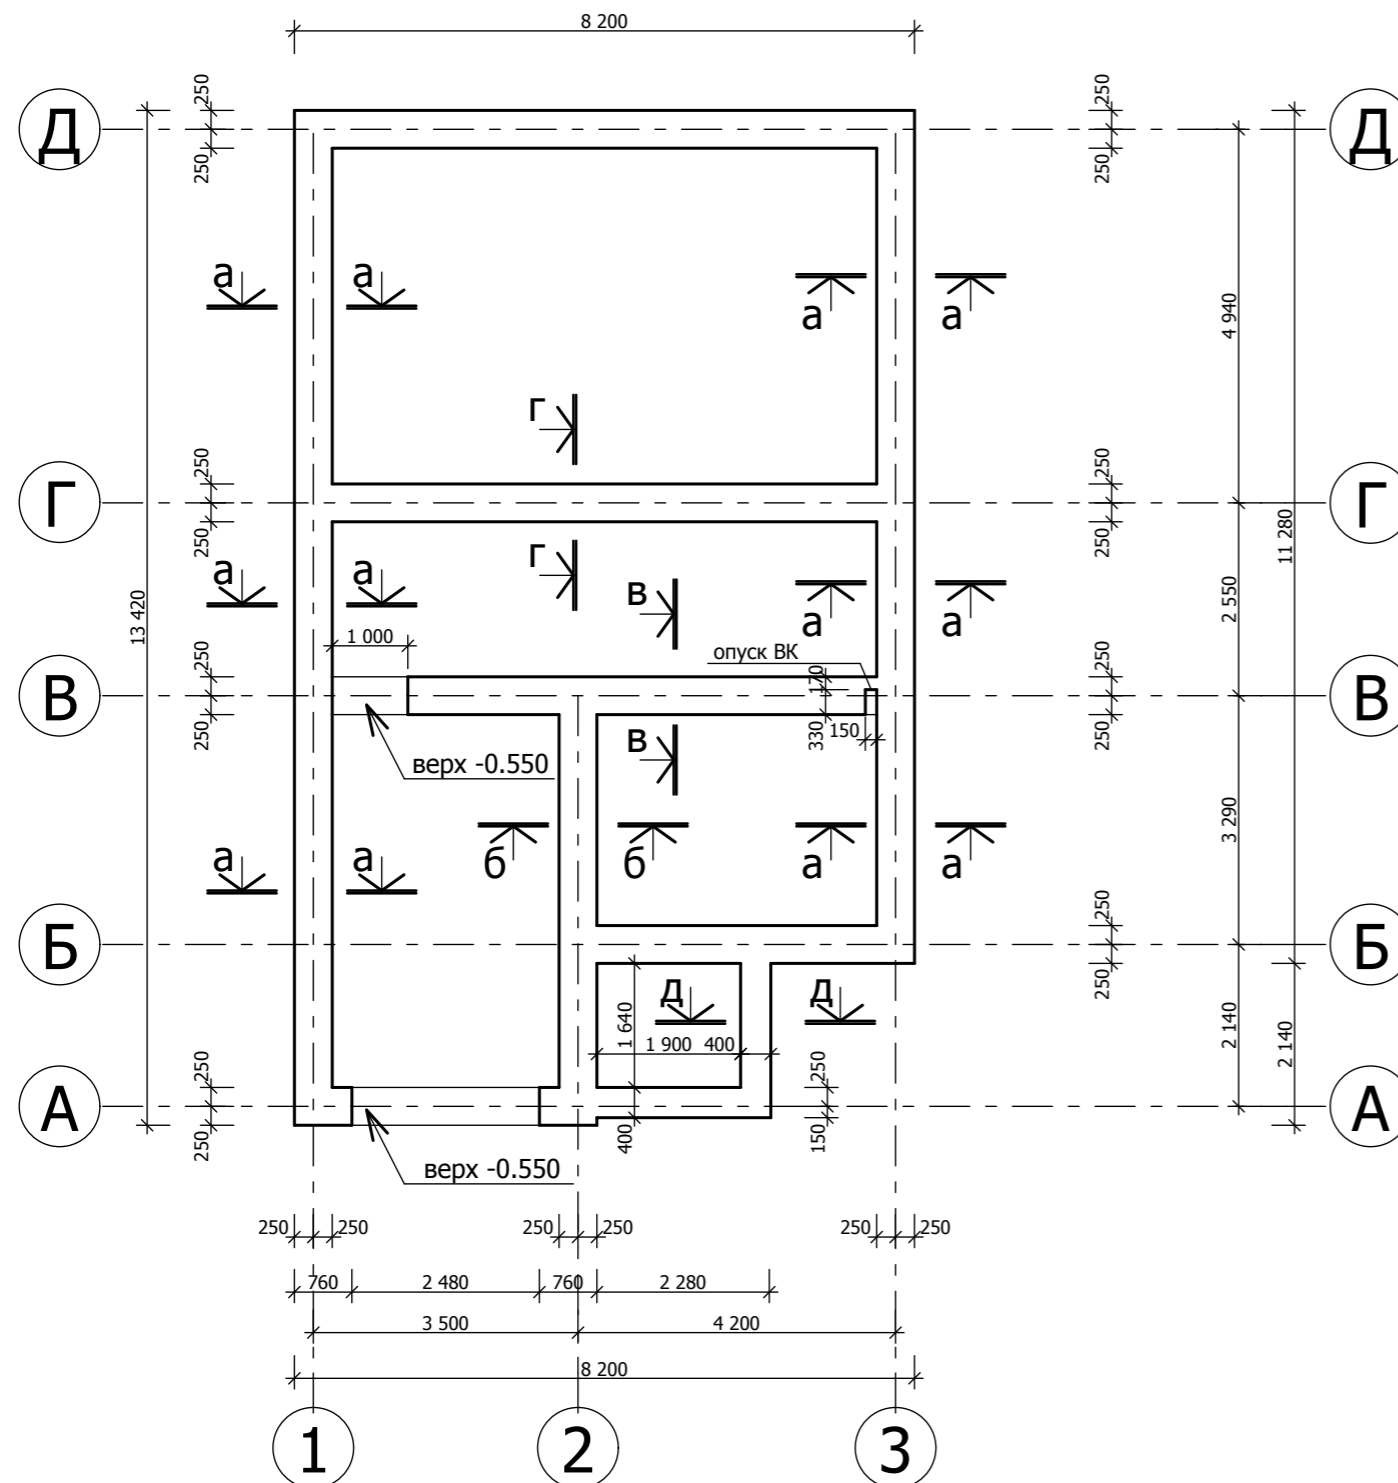

ГП-49/13

Зм.	Кіл.	Арк.	№	Підпис	Дата	Стадія	Аркуш	Аркушів
ГАП		А. Тиханський				Садовий будинок на вул. Садовій, 49А б.65/2 в м. Києві	П	13
Проект		А. Тиханський						
Перевірив		Р. Томчук						
Н.контр.						План фундаментів М 1:100	ТзОВ "НПФ "Галпроект" м.Львів	