



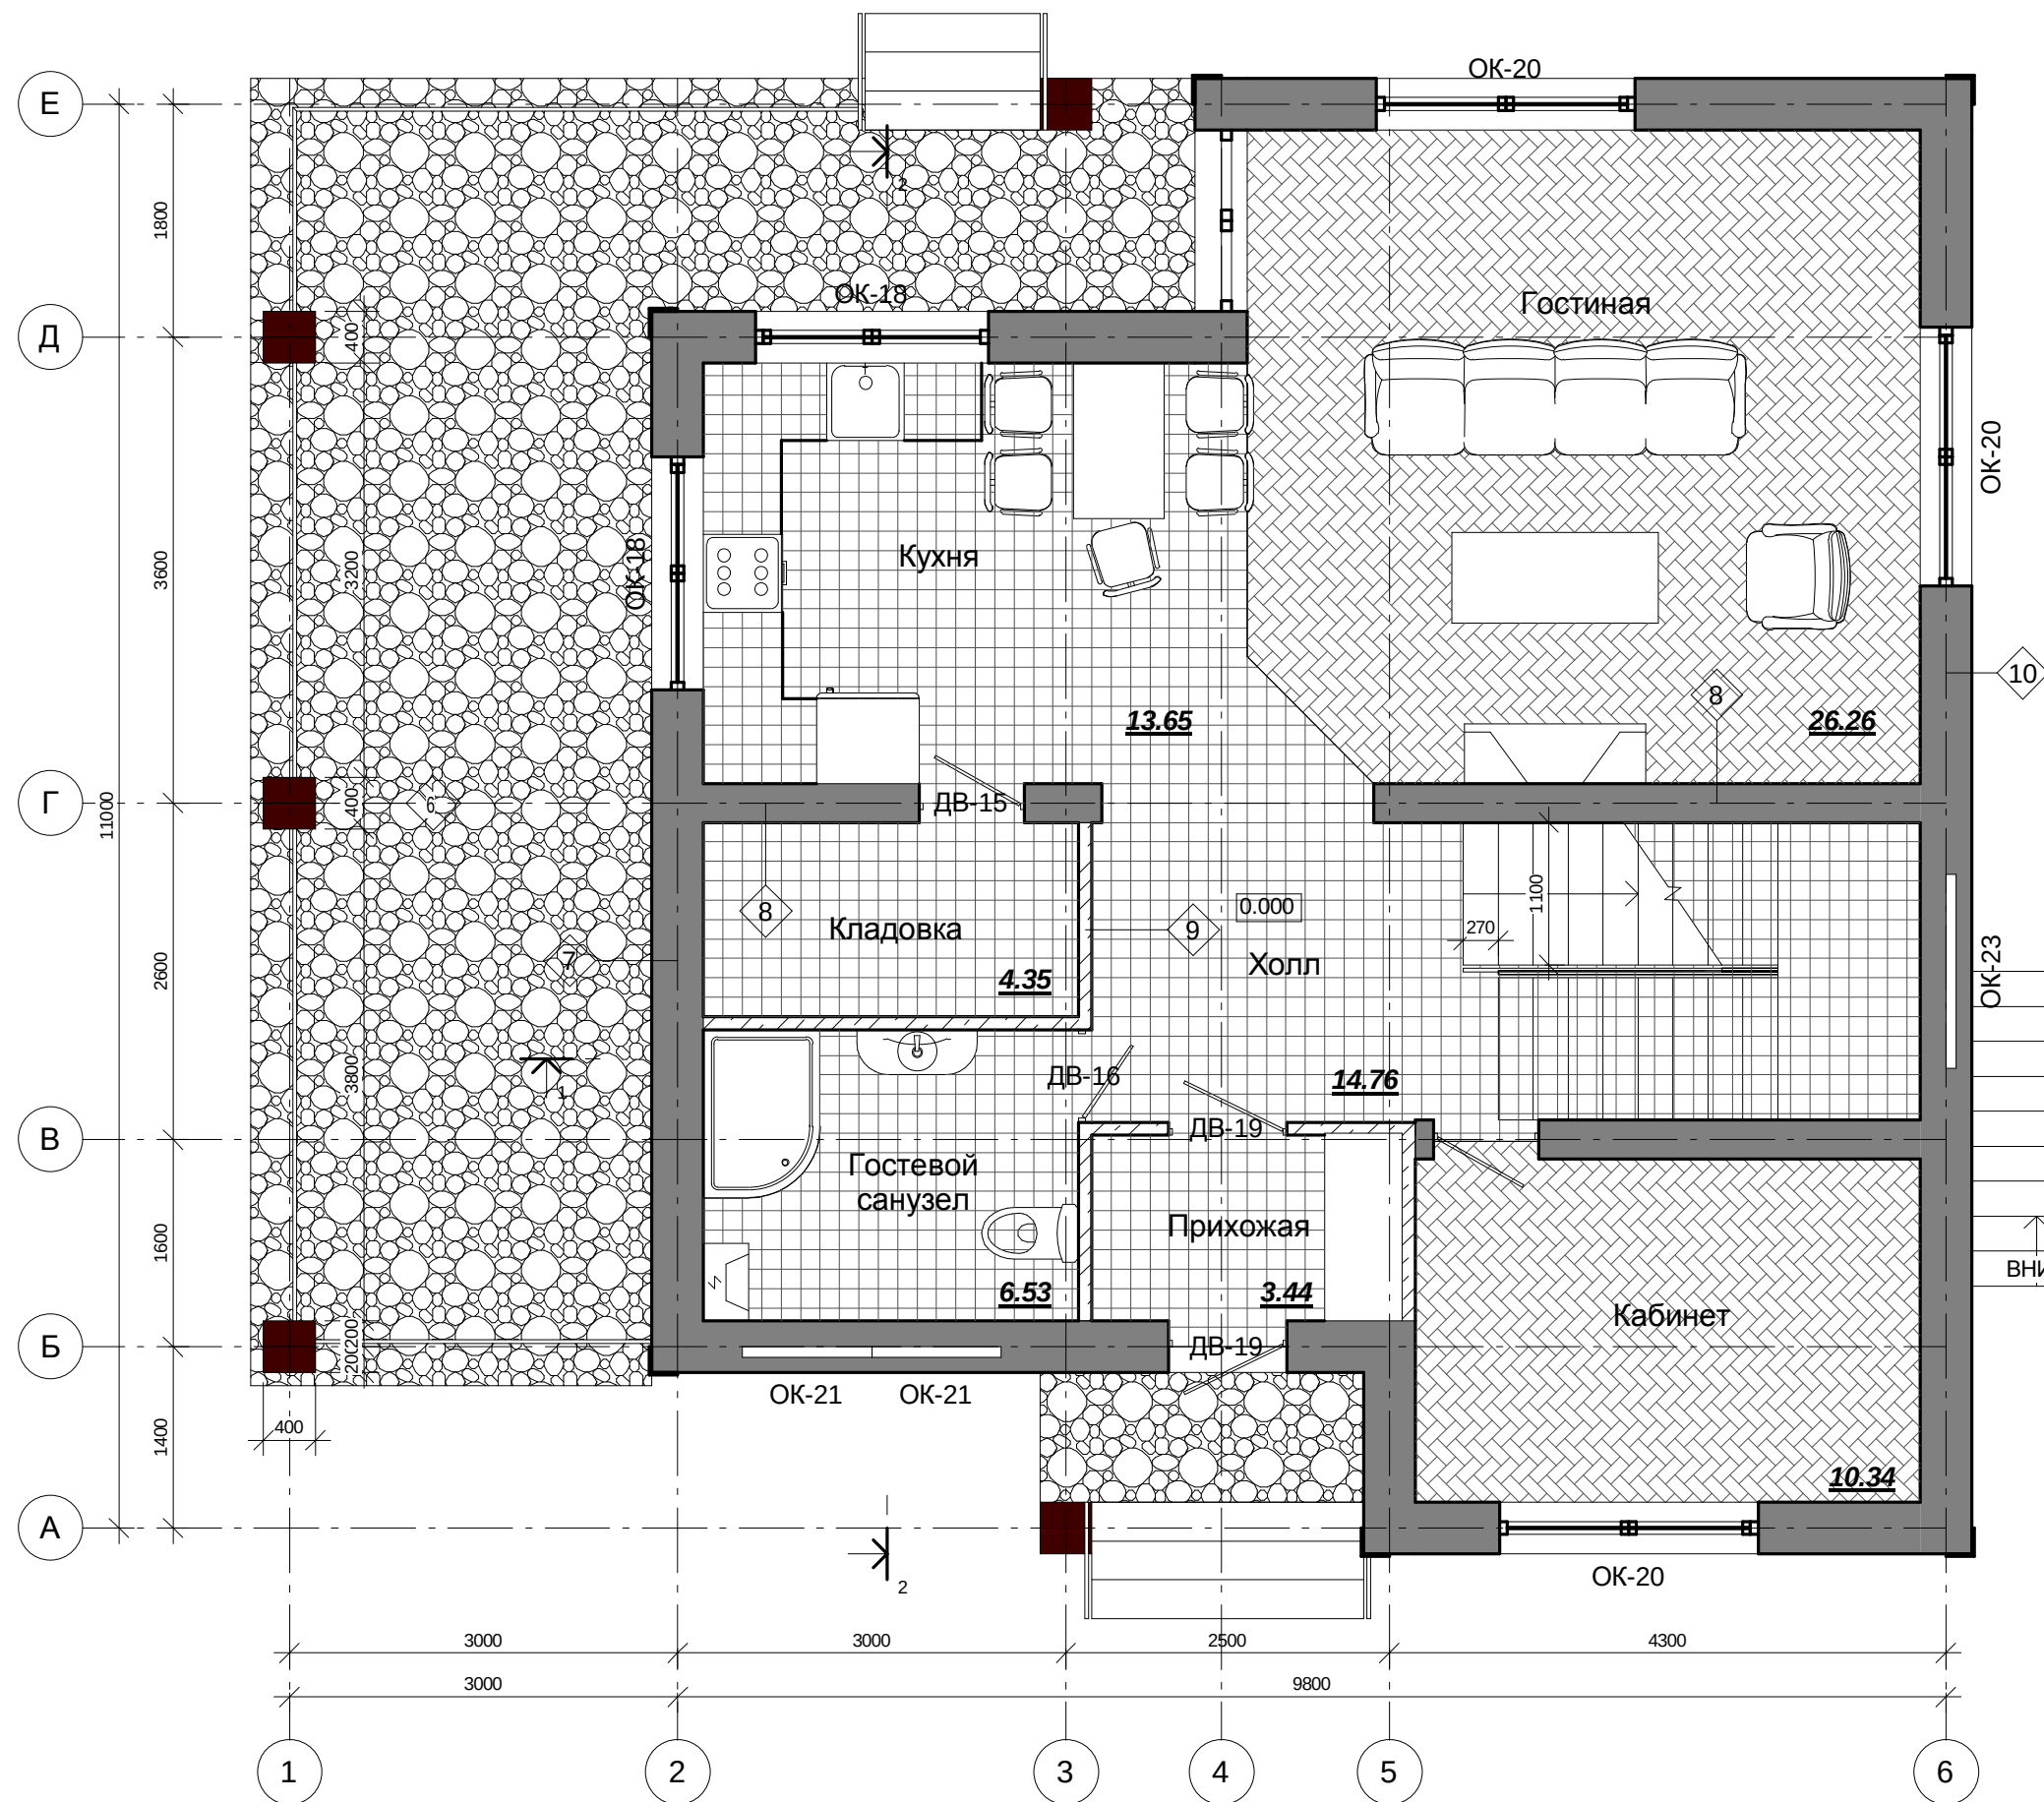


Экспликация помещений 1 этажа		
Номер помещения	Наименование	Площадь
101	Кабинет	10.34 м²
102	Гостиная	26.26 м²
103	Кухня	13.65 м²
104	Гостевой санузел	6.53 м²
105	Кладовка	4.35 м²
106	Прихожая	3.44 м²
107	Холл	14.76 м²
		79.32 м²


Ведомость материалов колонн (надземн.)		
№	Наименование	Объем, м.куб.
6	Колонна монолитн.	2.64 м³
		2.64 м³

Ведомость материалов стен (надземн.)			
№	Наименование	Толщина, мм	Объем, м.куб.
3		800	0.29
7	Стены наруж. пенобетонные	400	31.88
8	Стены внутр. пенобетонные	300	10.92
9	Перегородки пенобетонные	100	12.86
10	Стены наруж. пенобетонные с отделкой сайдингом	400	18.85
11	Стены наруж. пенобетонные с отделкой сайдингом	400	24.61

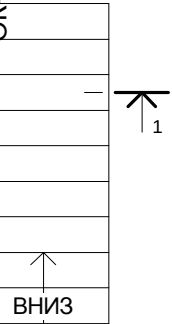


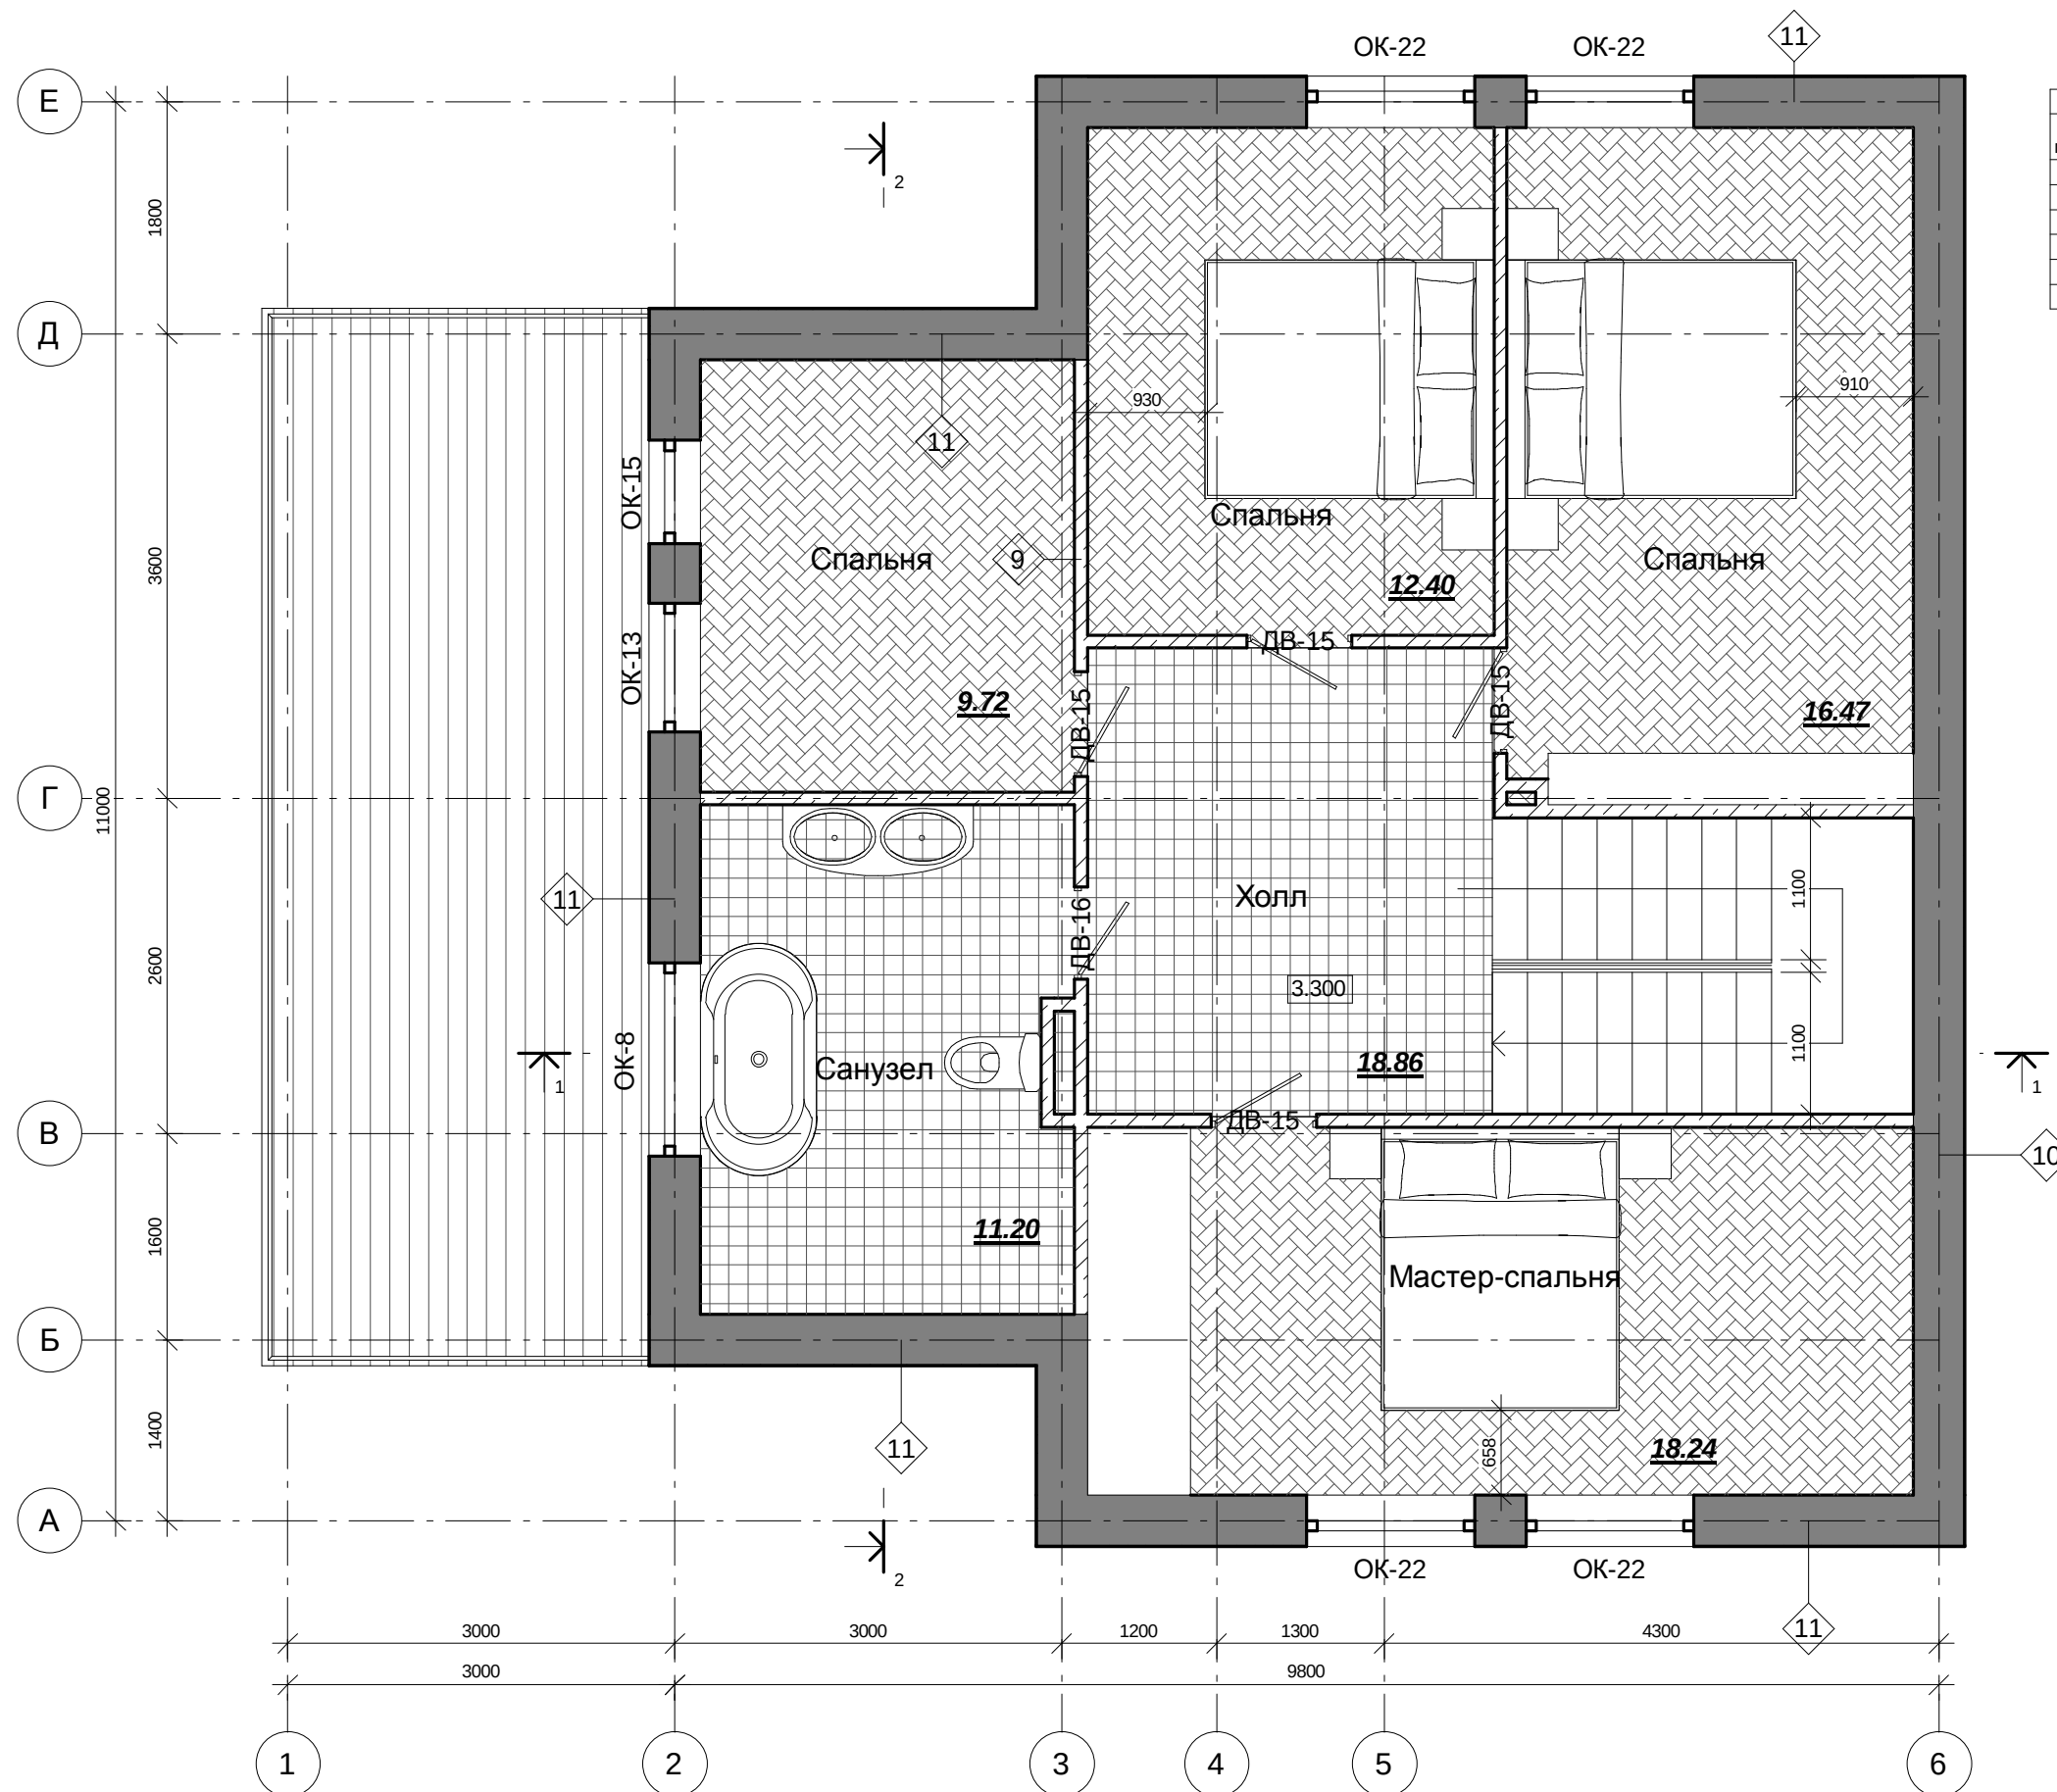

Экспликация помещений 2 этажа		
Номер помещения	Наименование	Площадь
201	Спальня	16.47 м²
202	Спальня	12.40 м²
203	Спальня	9.72 м²
204	Санузел	11.20 м²
205	Мастер-спальня	18.24 м²
206	Холл	18.86 м²
		86.88 м²


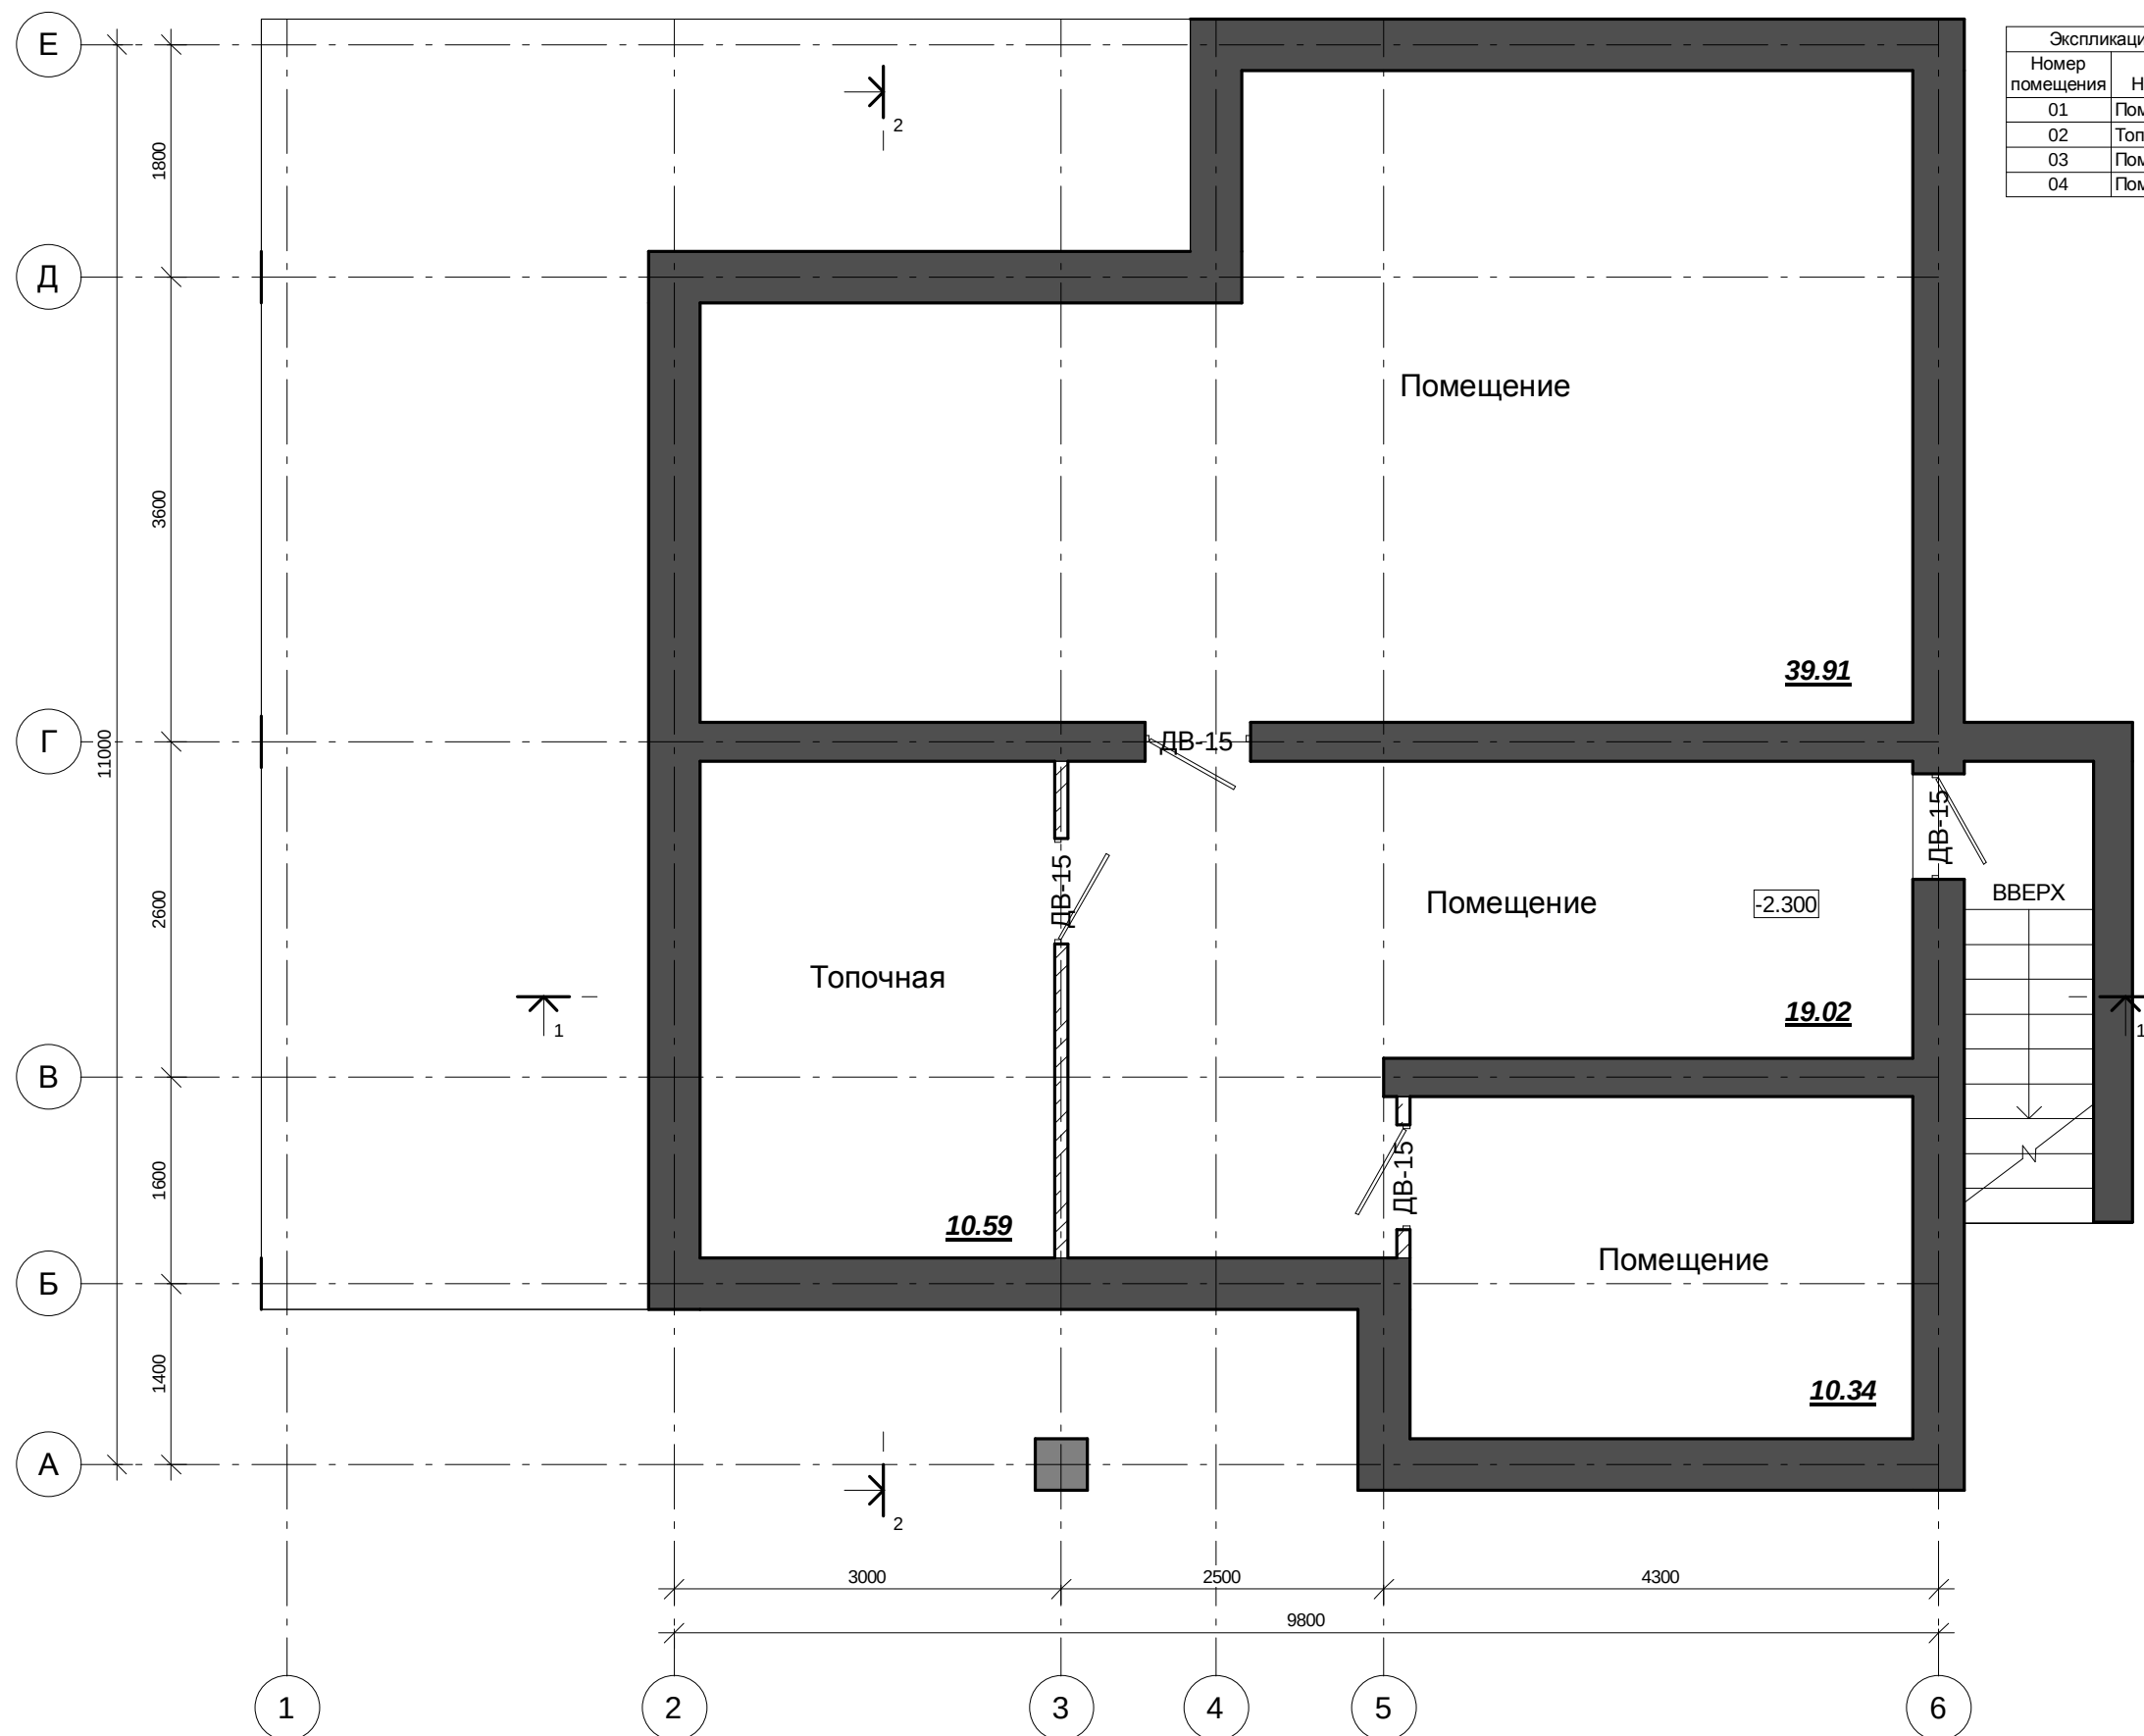


Экспликация помещений подвала		
Номер помещения	Наименование	Площадь
01	Помещение	39.91 м²
02	Топочная	10.59 м²
03	Помещение	19.02 м²
04	Помещение	10.34 м²
		79.85 м²

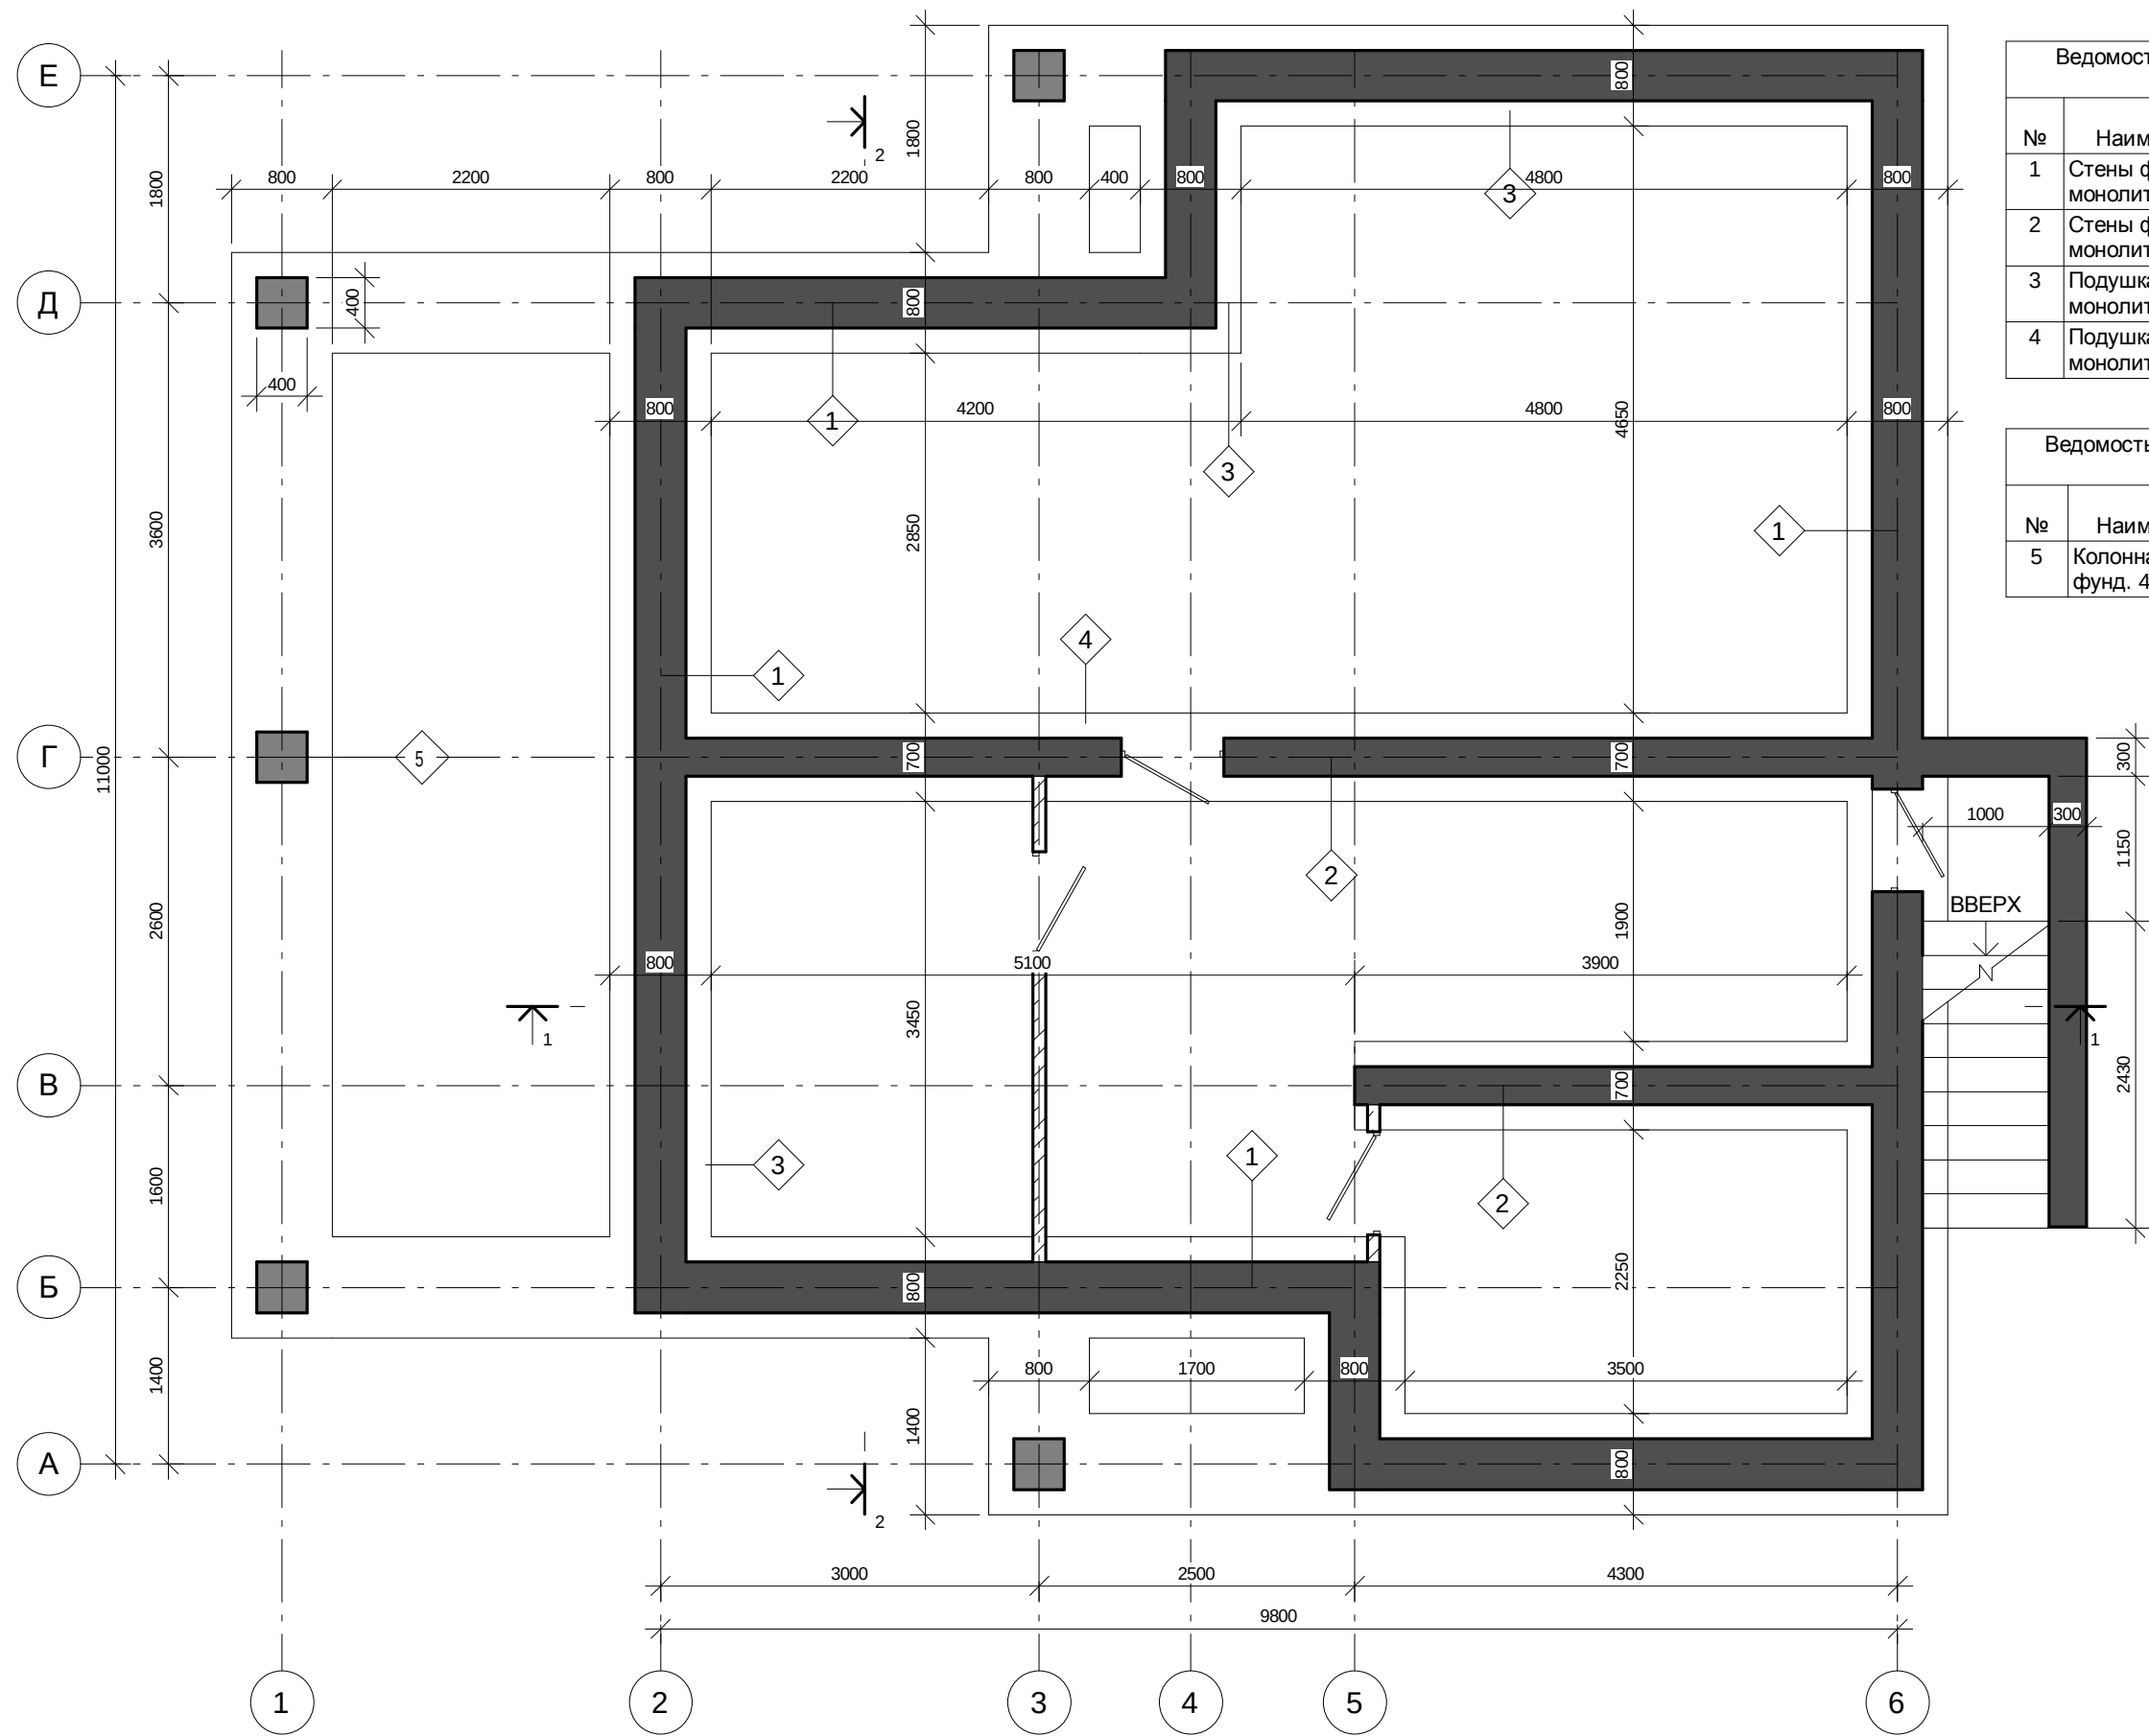


Ведомость материалов стен подвала		
№	Наименование	Объем, м.куб.
1	Стены фонд. монолит 400 мм	37.62 м³
2	Стены фонд. монолит 300 мм	12.18 м³
3	Подушка фонд. монолит 800мм	9.58 м³
4	Подушка фонд. монолит 700мм	1.81 м³
		61.19 м³


Ведомость материалов колонн подвала		
№	Наименование	Объем, м.куб.
5	Колонна монолитн. фонд. 400х400мм	1.84 м³
		1.84 м³

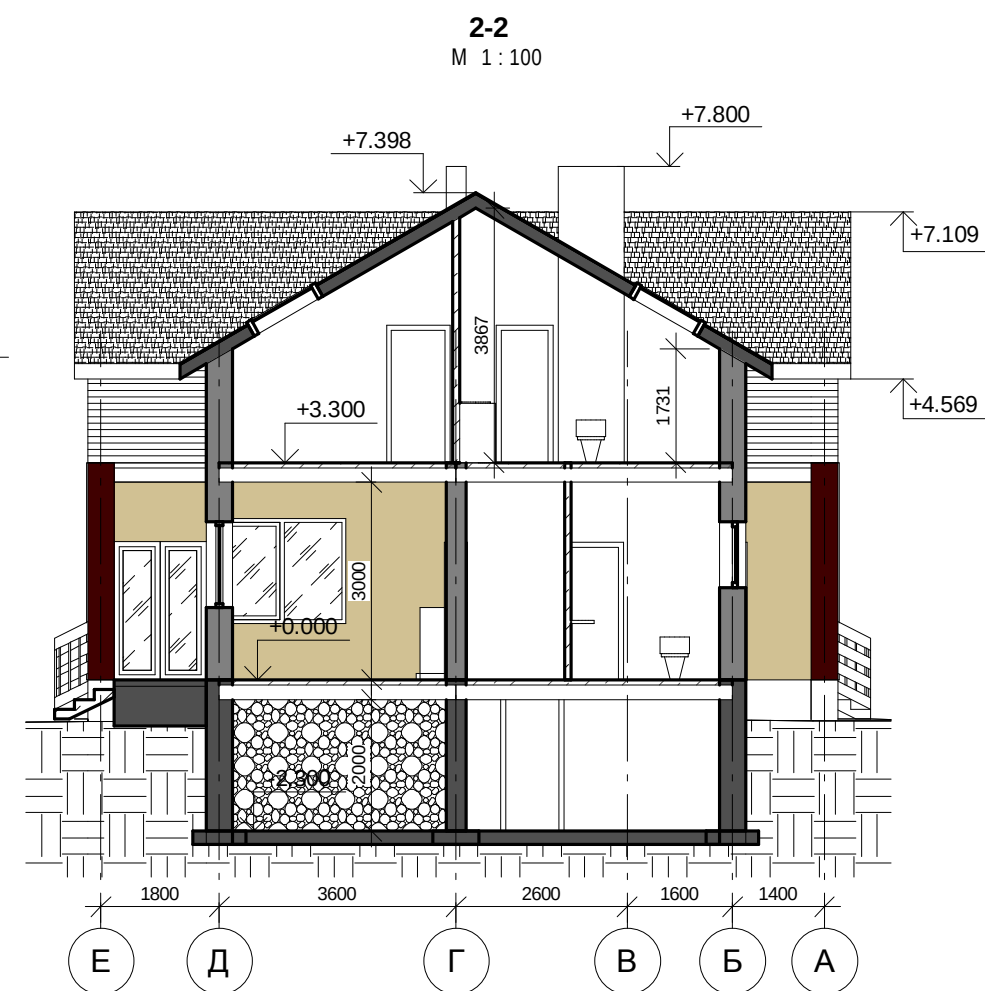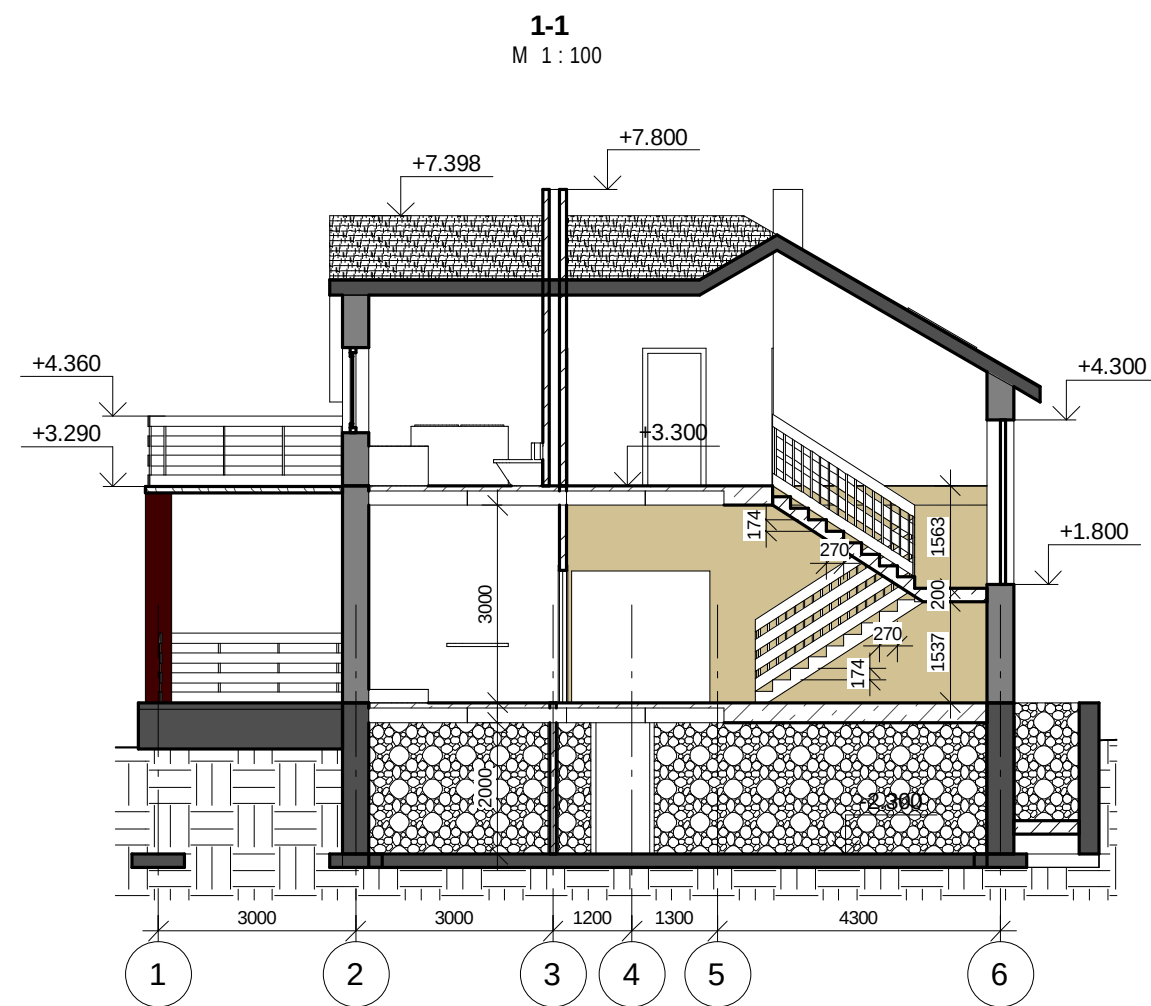


Фасад 1-6
М 1:100

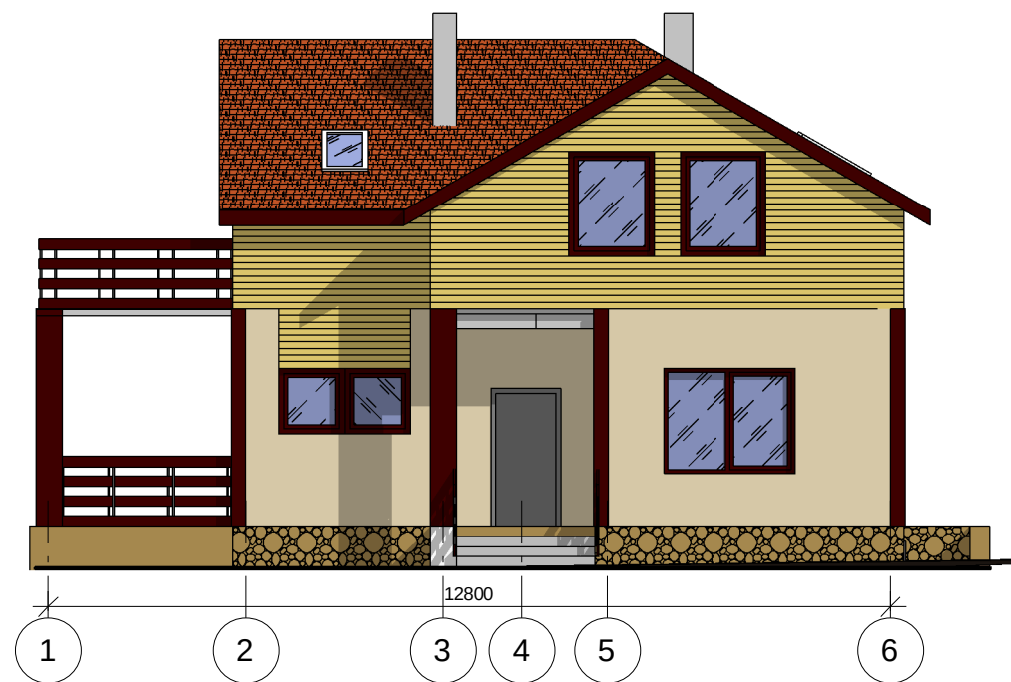


Фасад 6-1
М 1:100

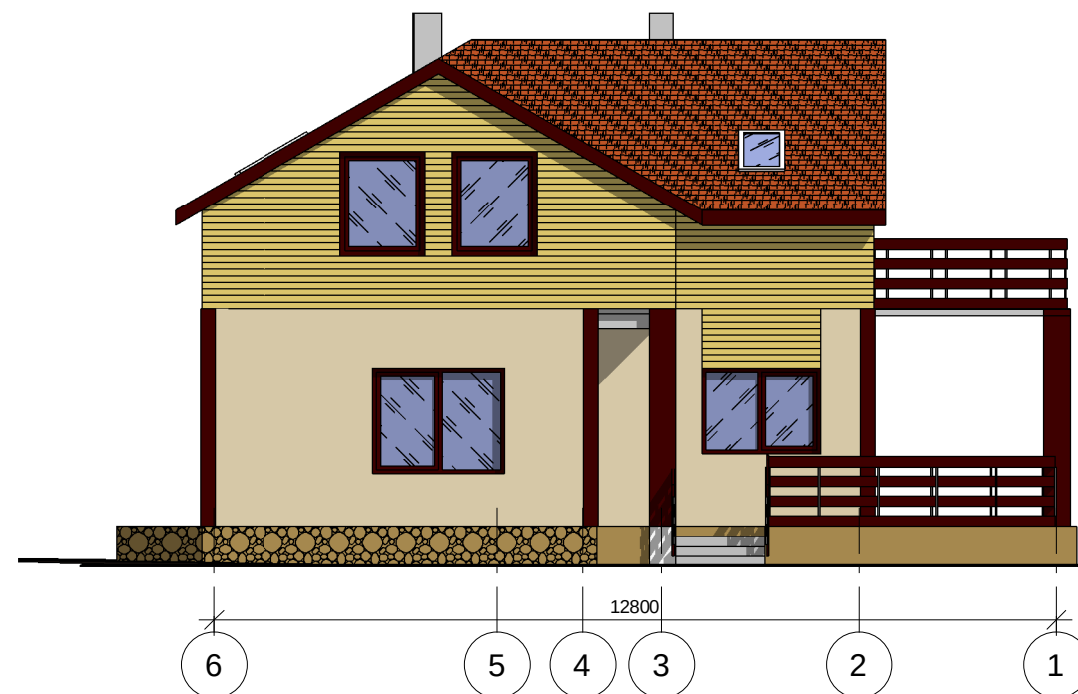



Фасад Е-А
М 1:100

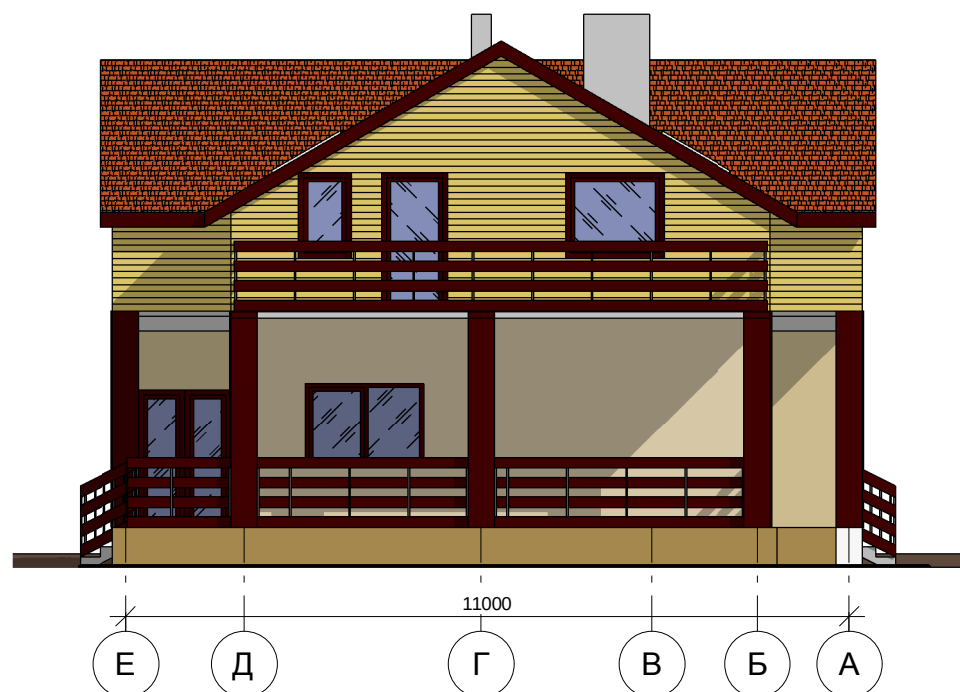


Фасад А-Е
М 1:100

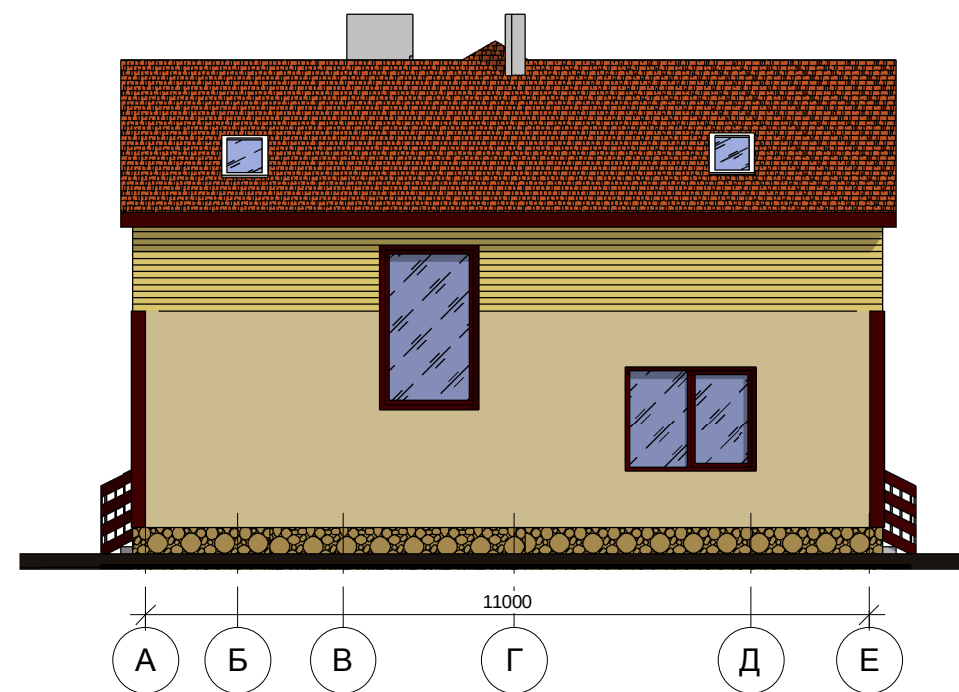

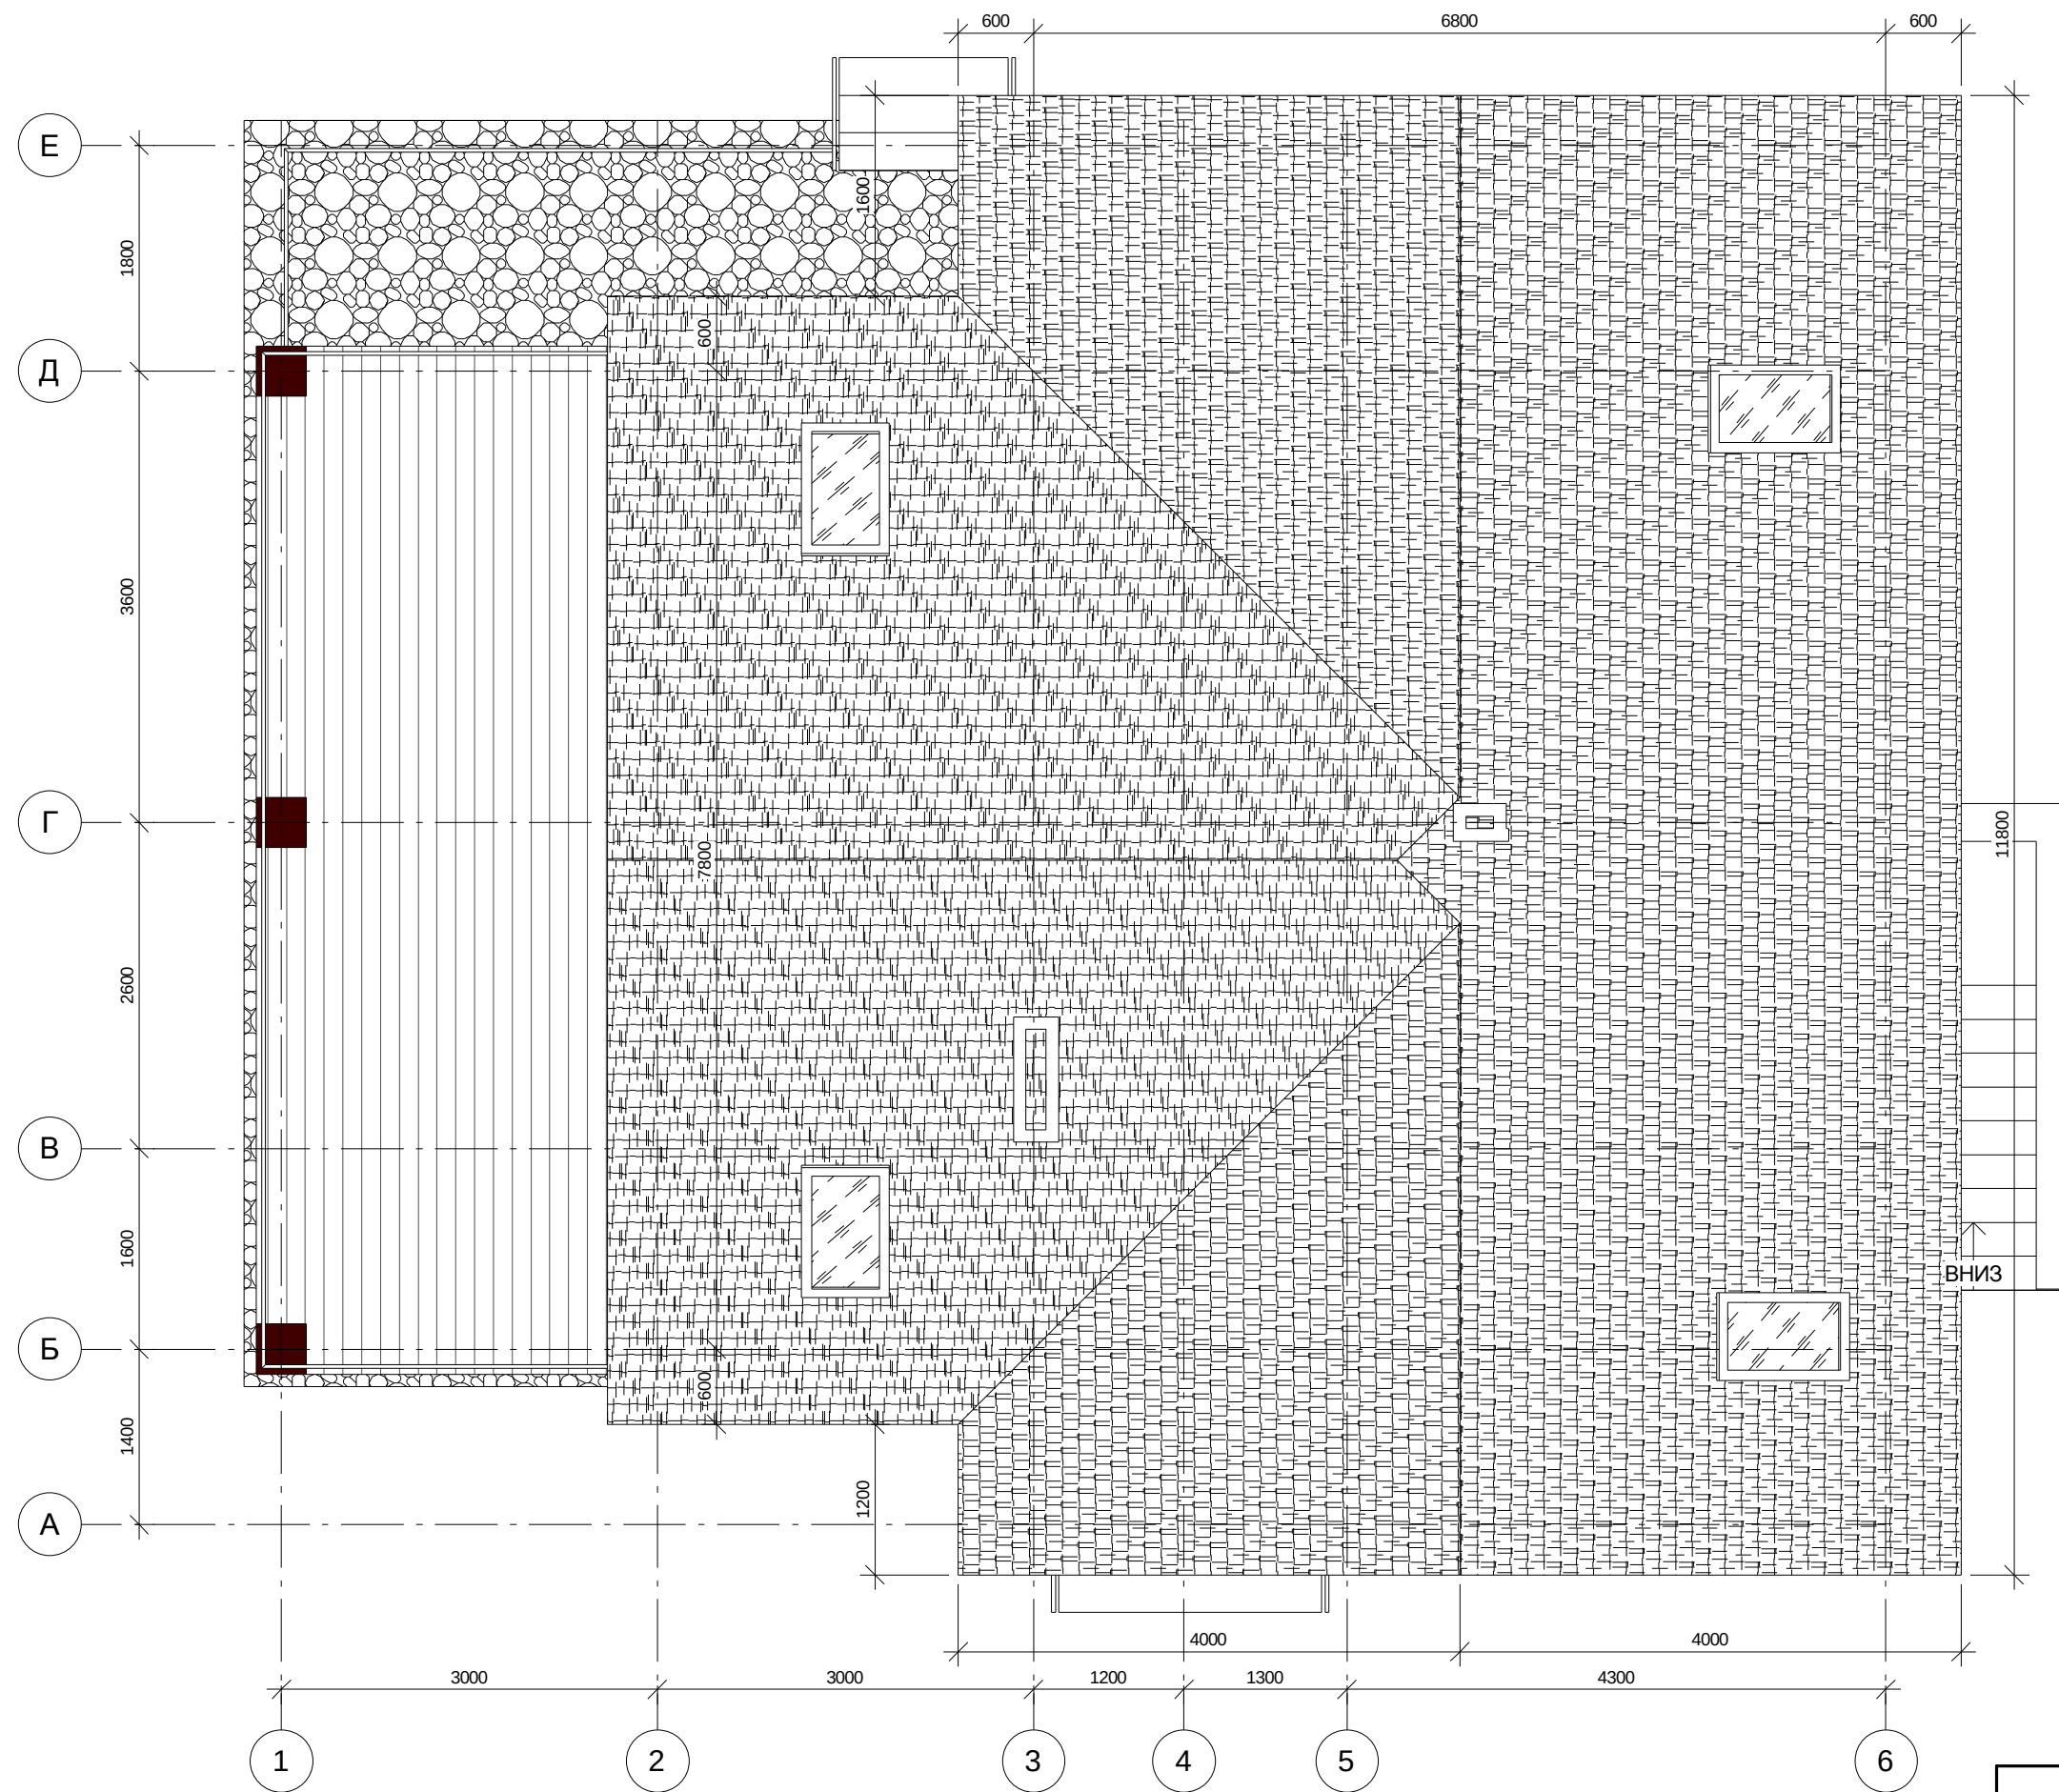

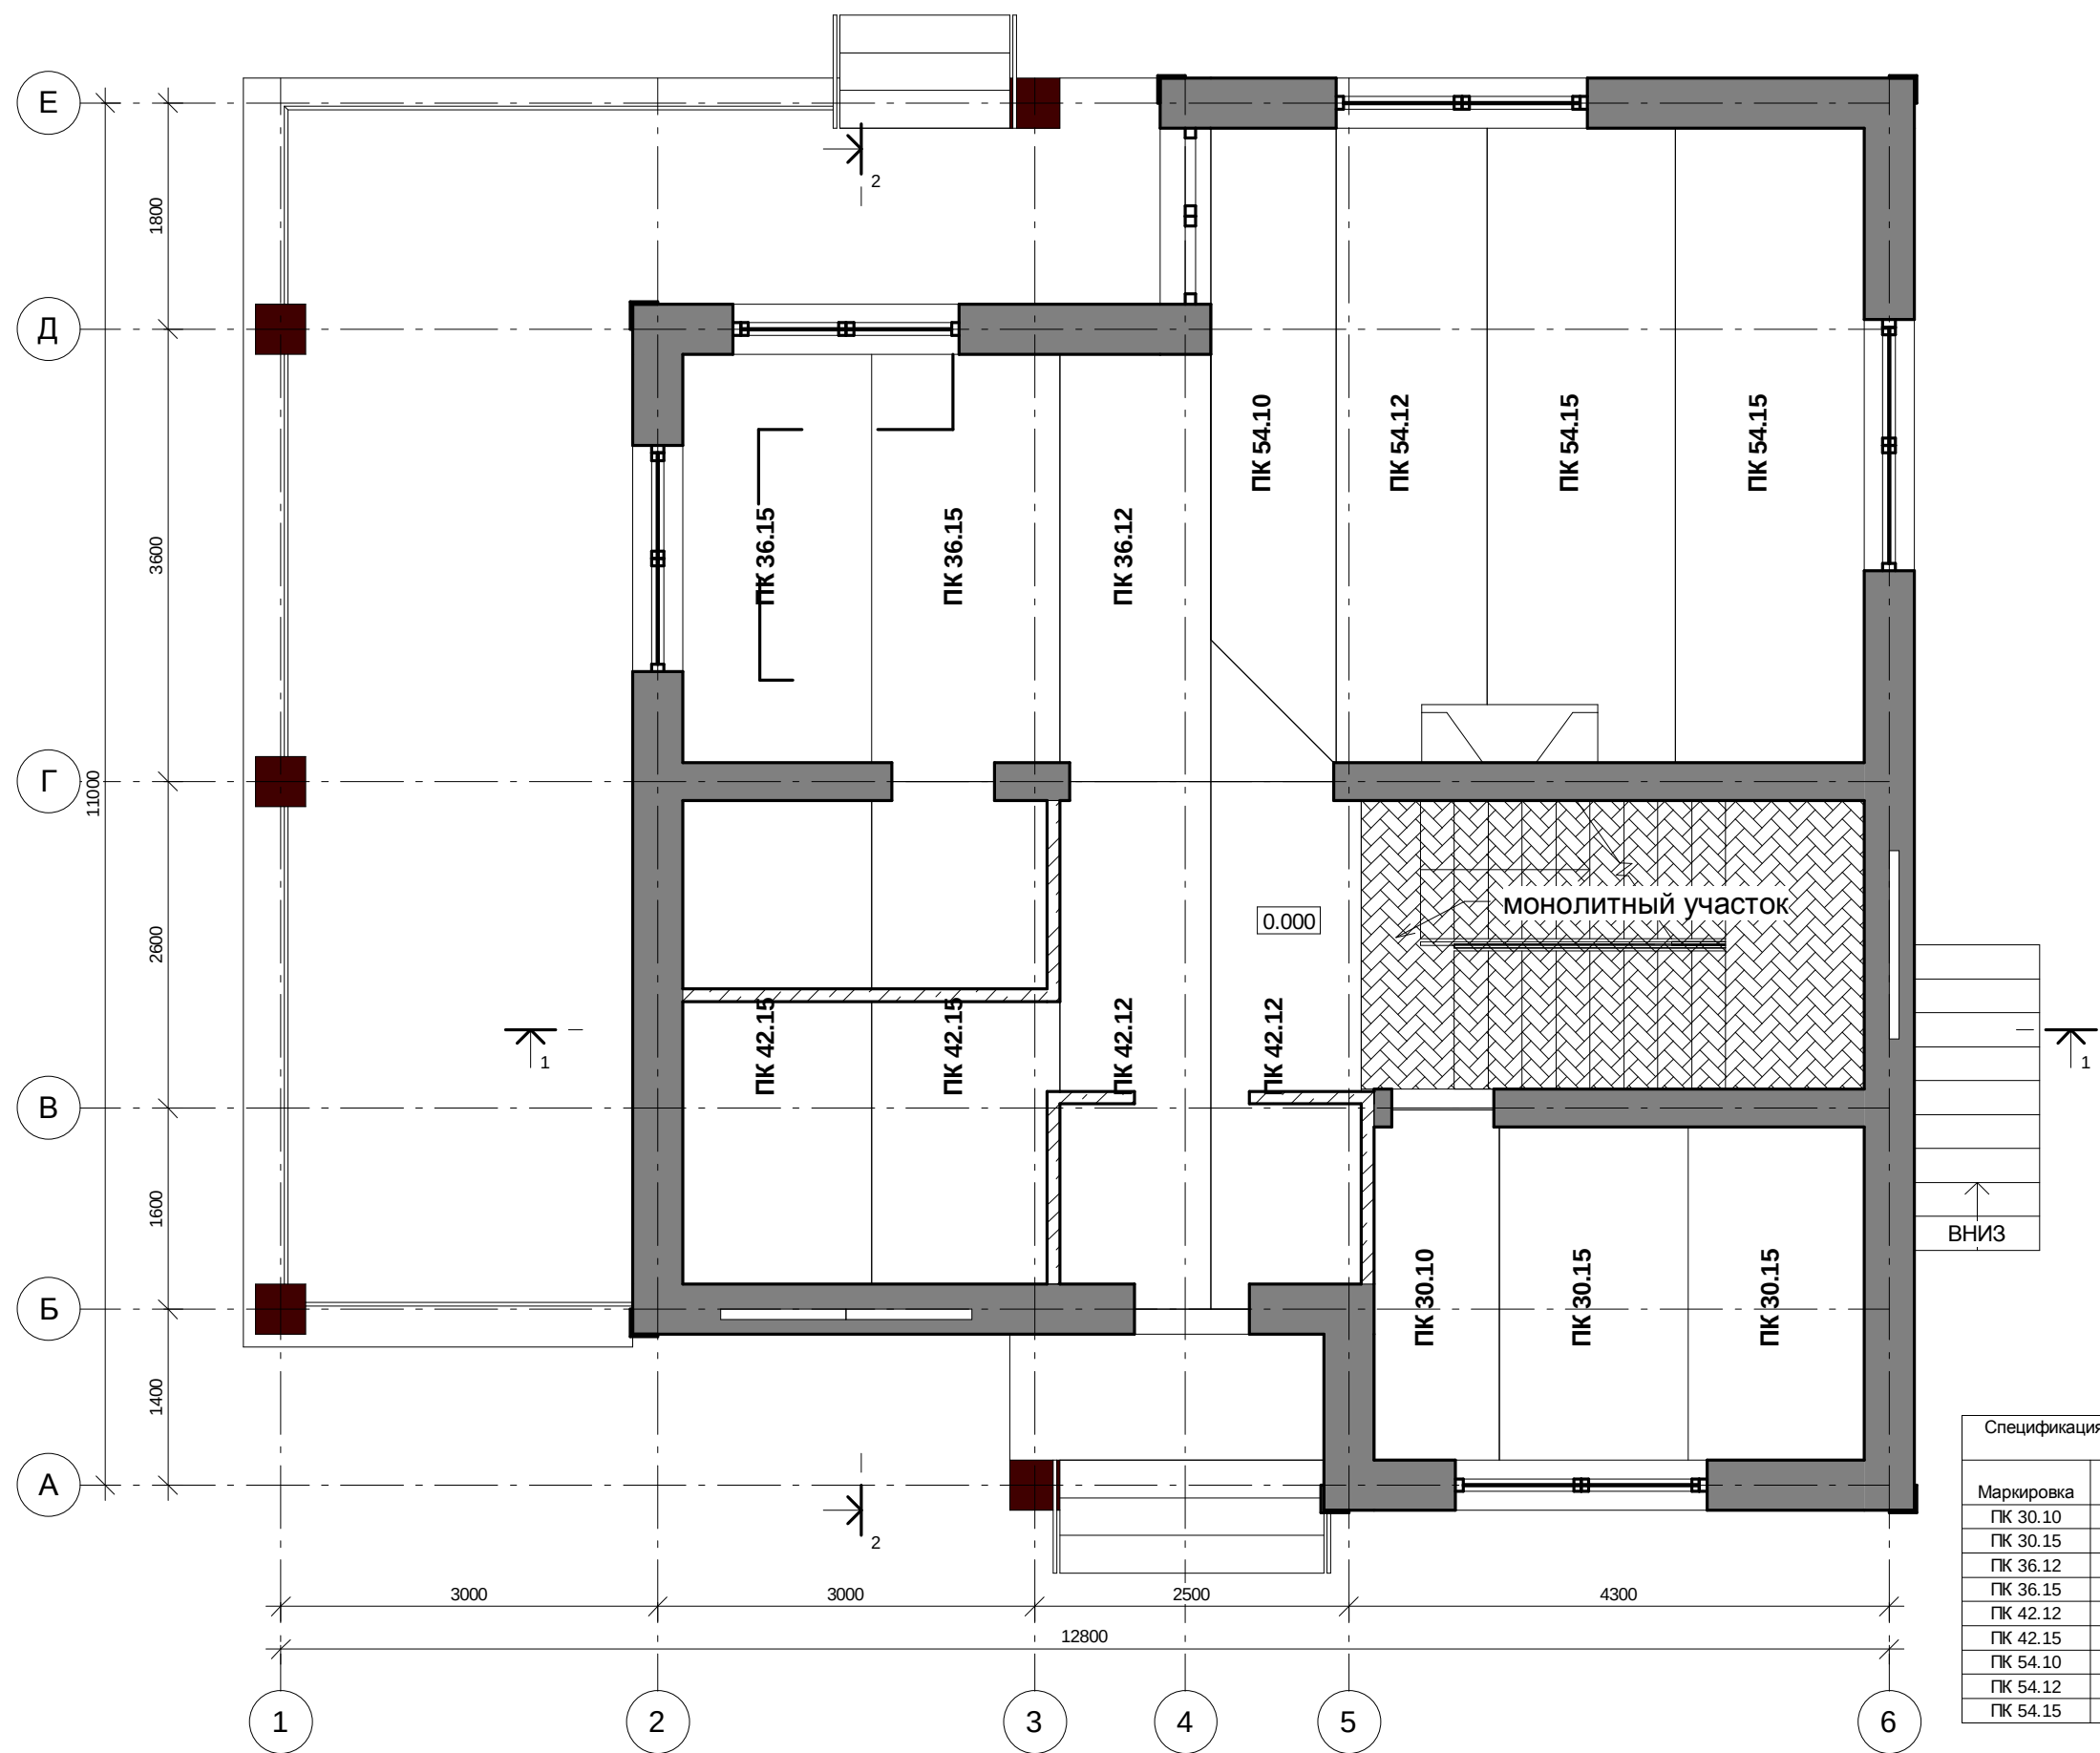

Спецификация плит перекрытия на отм. 0.000			
Маркировка	Длина, мм	Ширина, мм	Кол-во
ПК 30.10	3000	1000	1
ПК 30.15	3000	1500	2
ПК 36.12	3600	1200	1
ПК 36.15	3600	1500	2
ПК 42.12	4200	1200	2
ПК 42.15	4200	1500	2
ПК 54.10	5400	1000	1
ПК 54.12	5400	1200	1
ПК 54.15	5400	1500	2

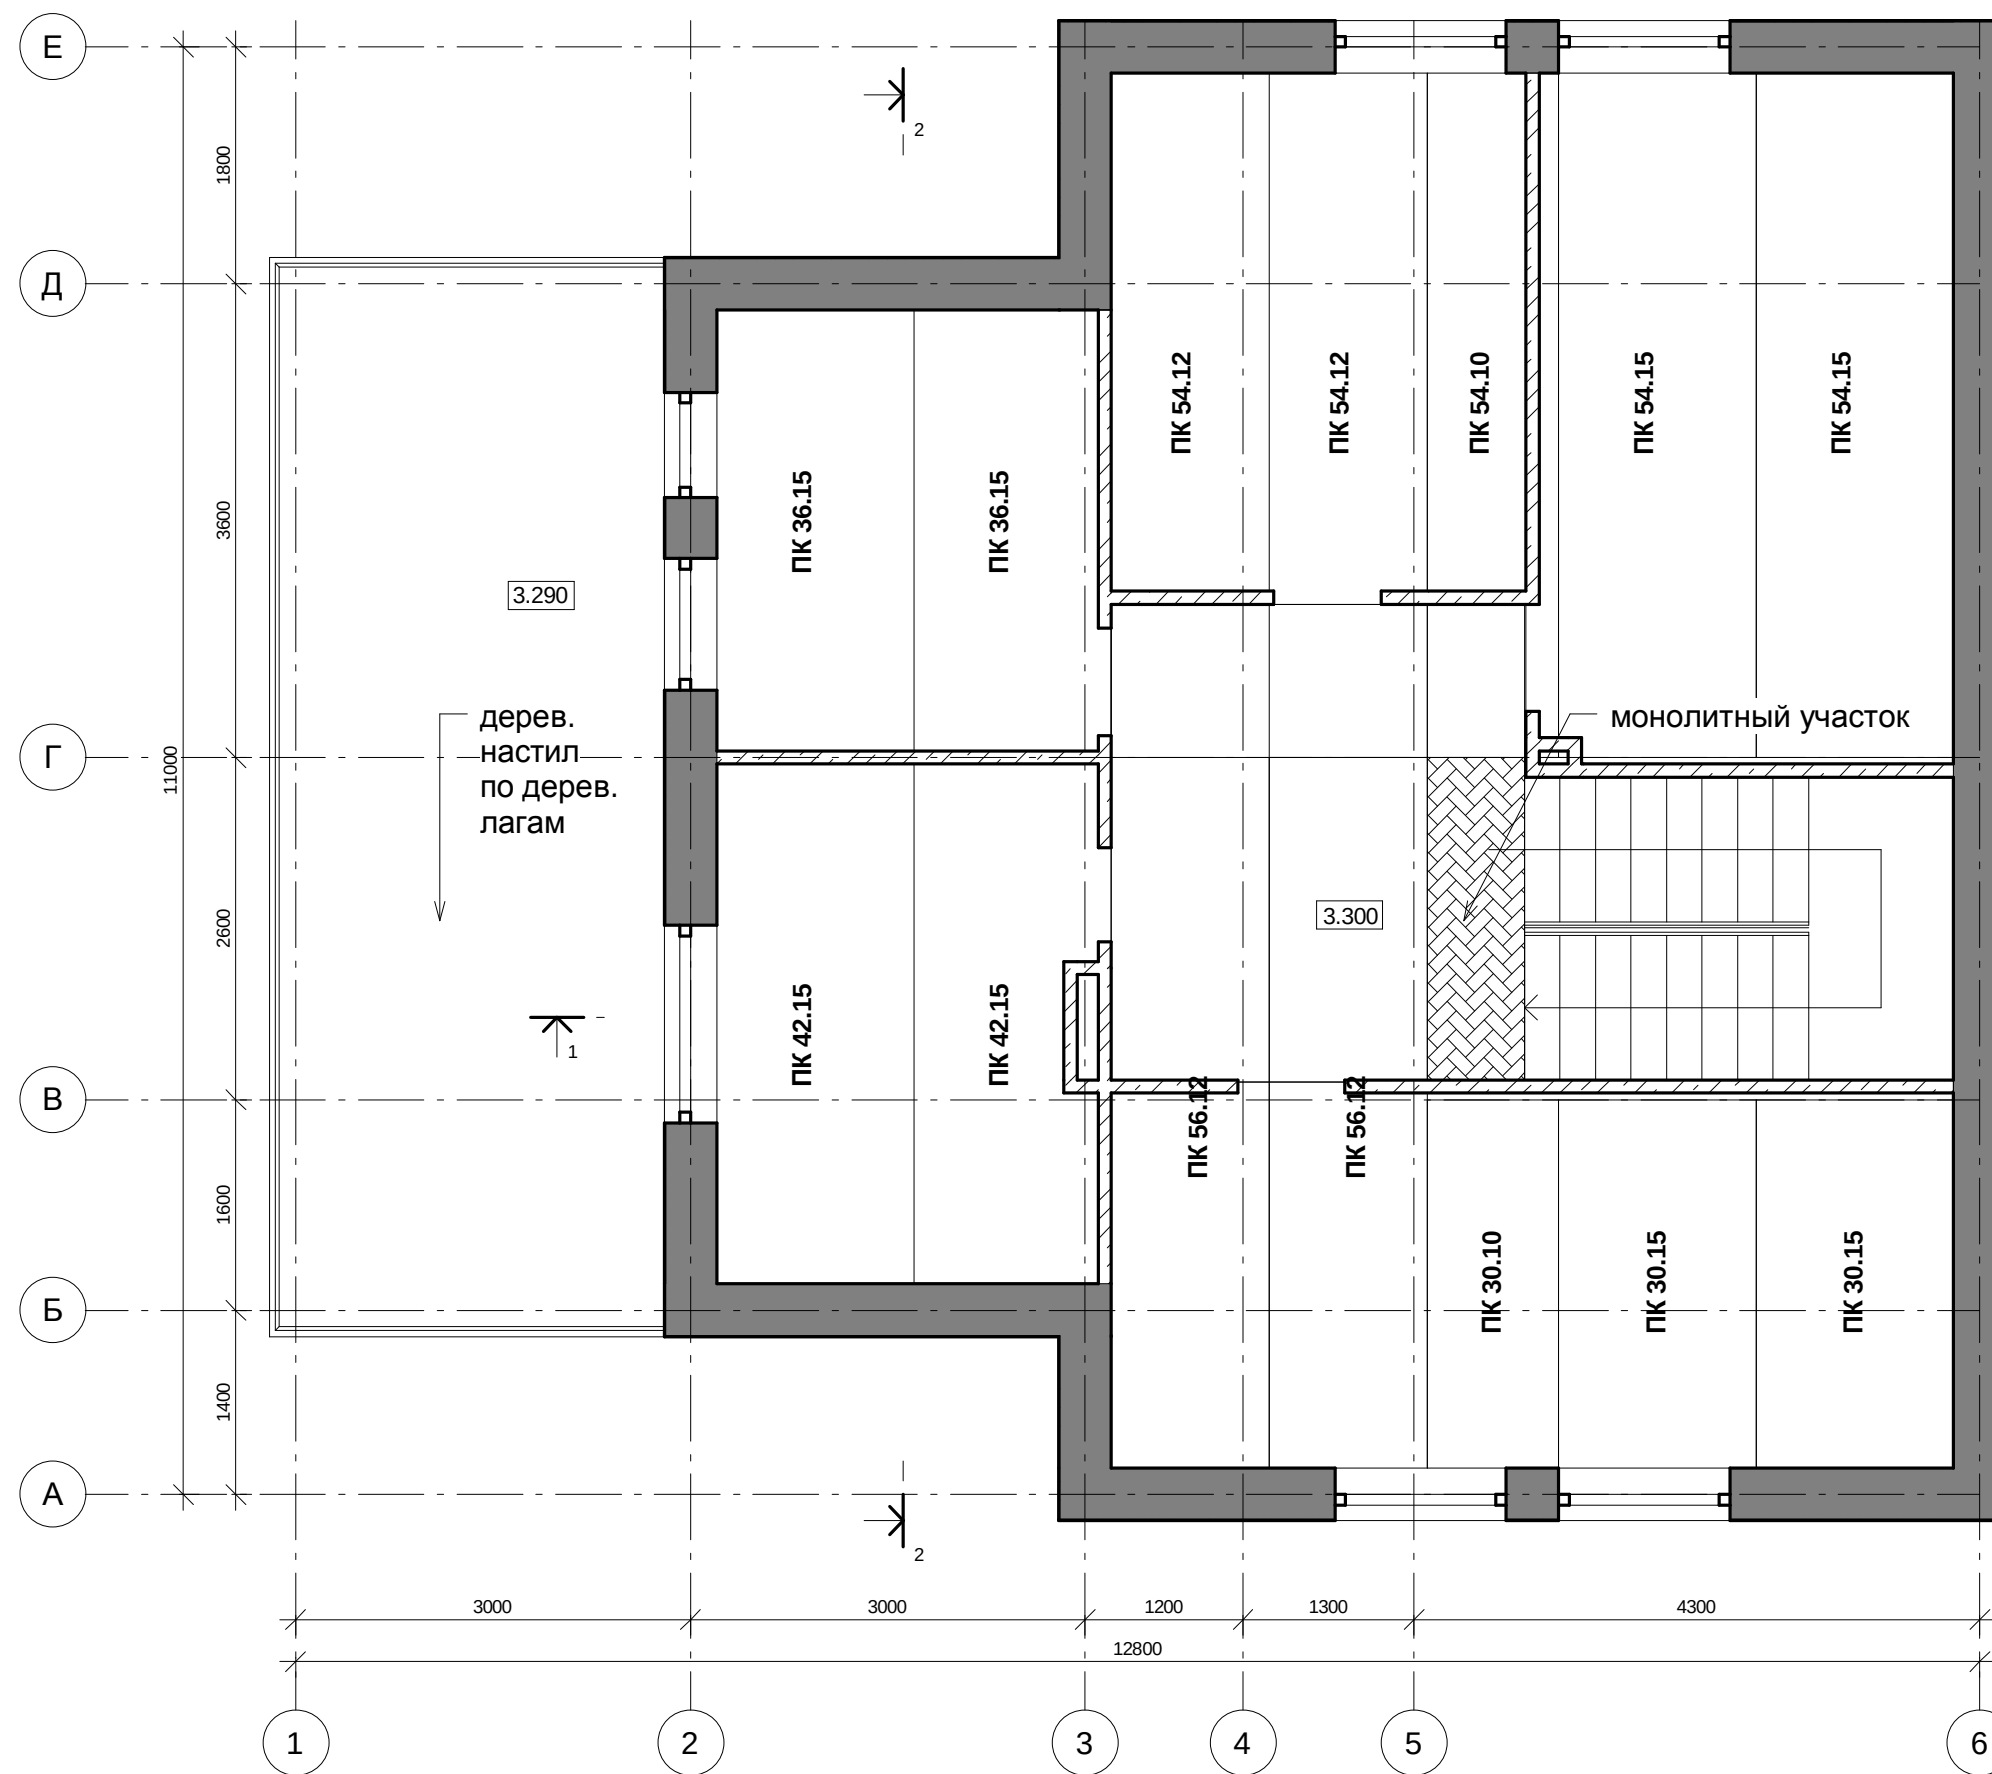

Спецификация плит перекрытия на отм. 3.300			
Маркировка	Длина, мм	Ширина, мм	Кол-во
ПК 30.10	3000	1000	1
ПК 30.15	3000	1500	2
ПК 36.15	3600	1500	2
ПК 42.15	4200	1500	2
ПК 54.10	5400	1000	1
ПК 54.12	5400	1200	2
ПК 54.15	5400	1500	2
ПК 56.12	5600	1200	2