


План первого этажа

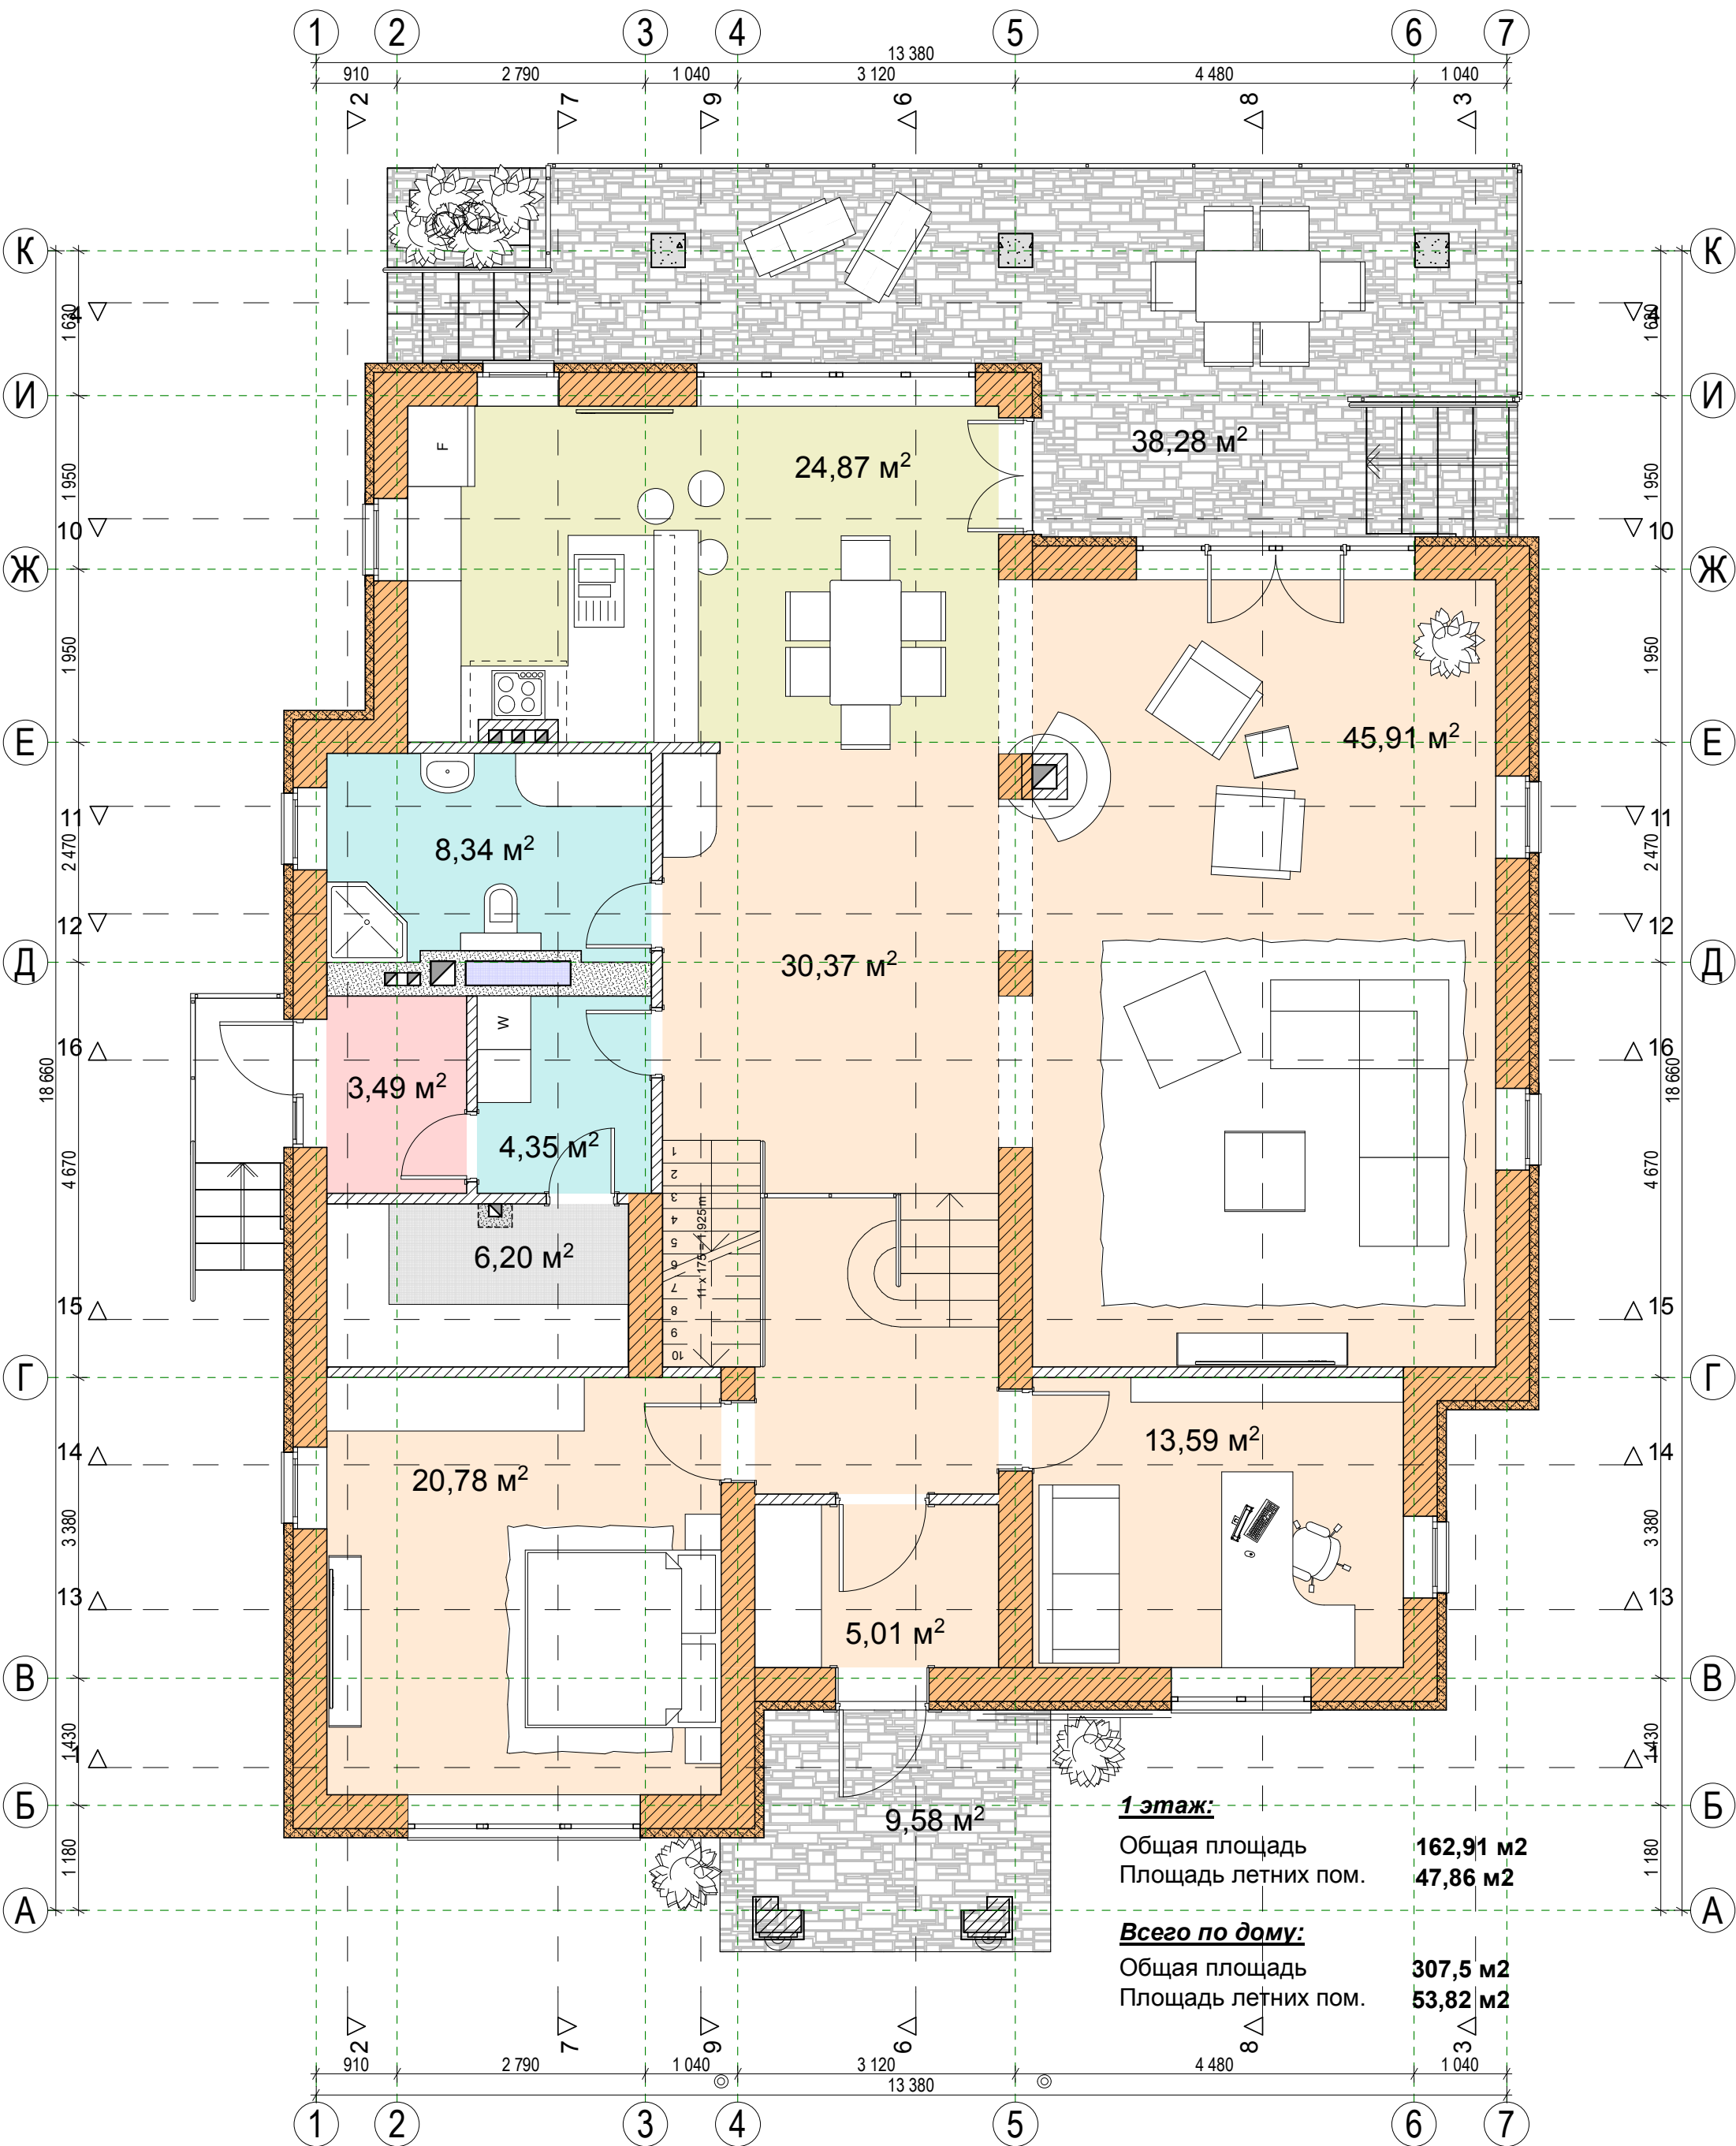

1-этаж:

Общая площадь 162,91 м²
Площадь летних пом. 47,86 м²

Всего по дому:

Общая площадь 307,5 м²
Площадь летних пом. 53,82 м²