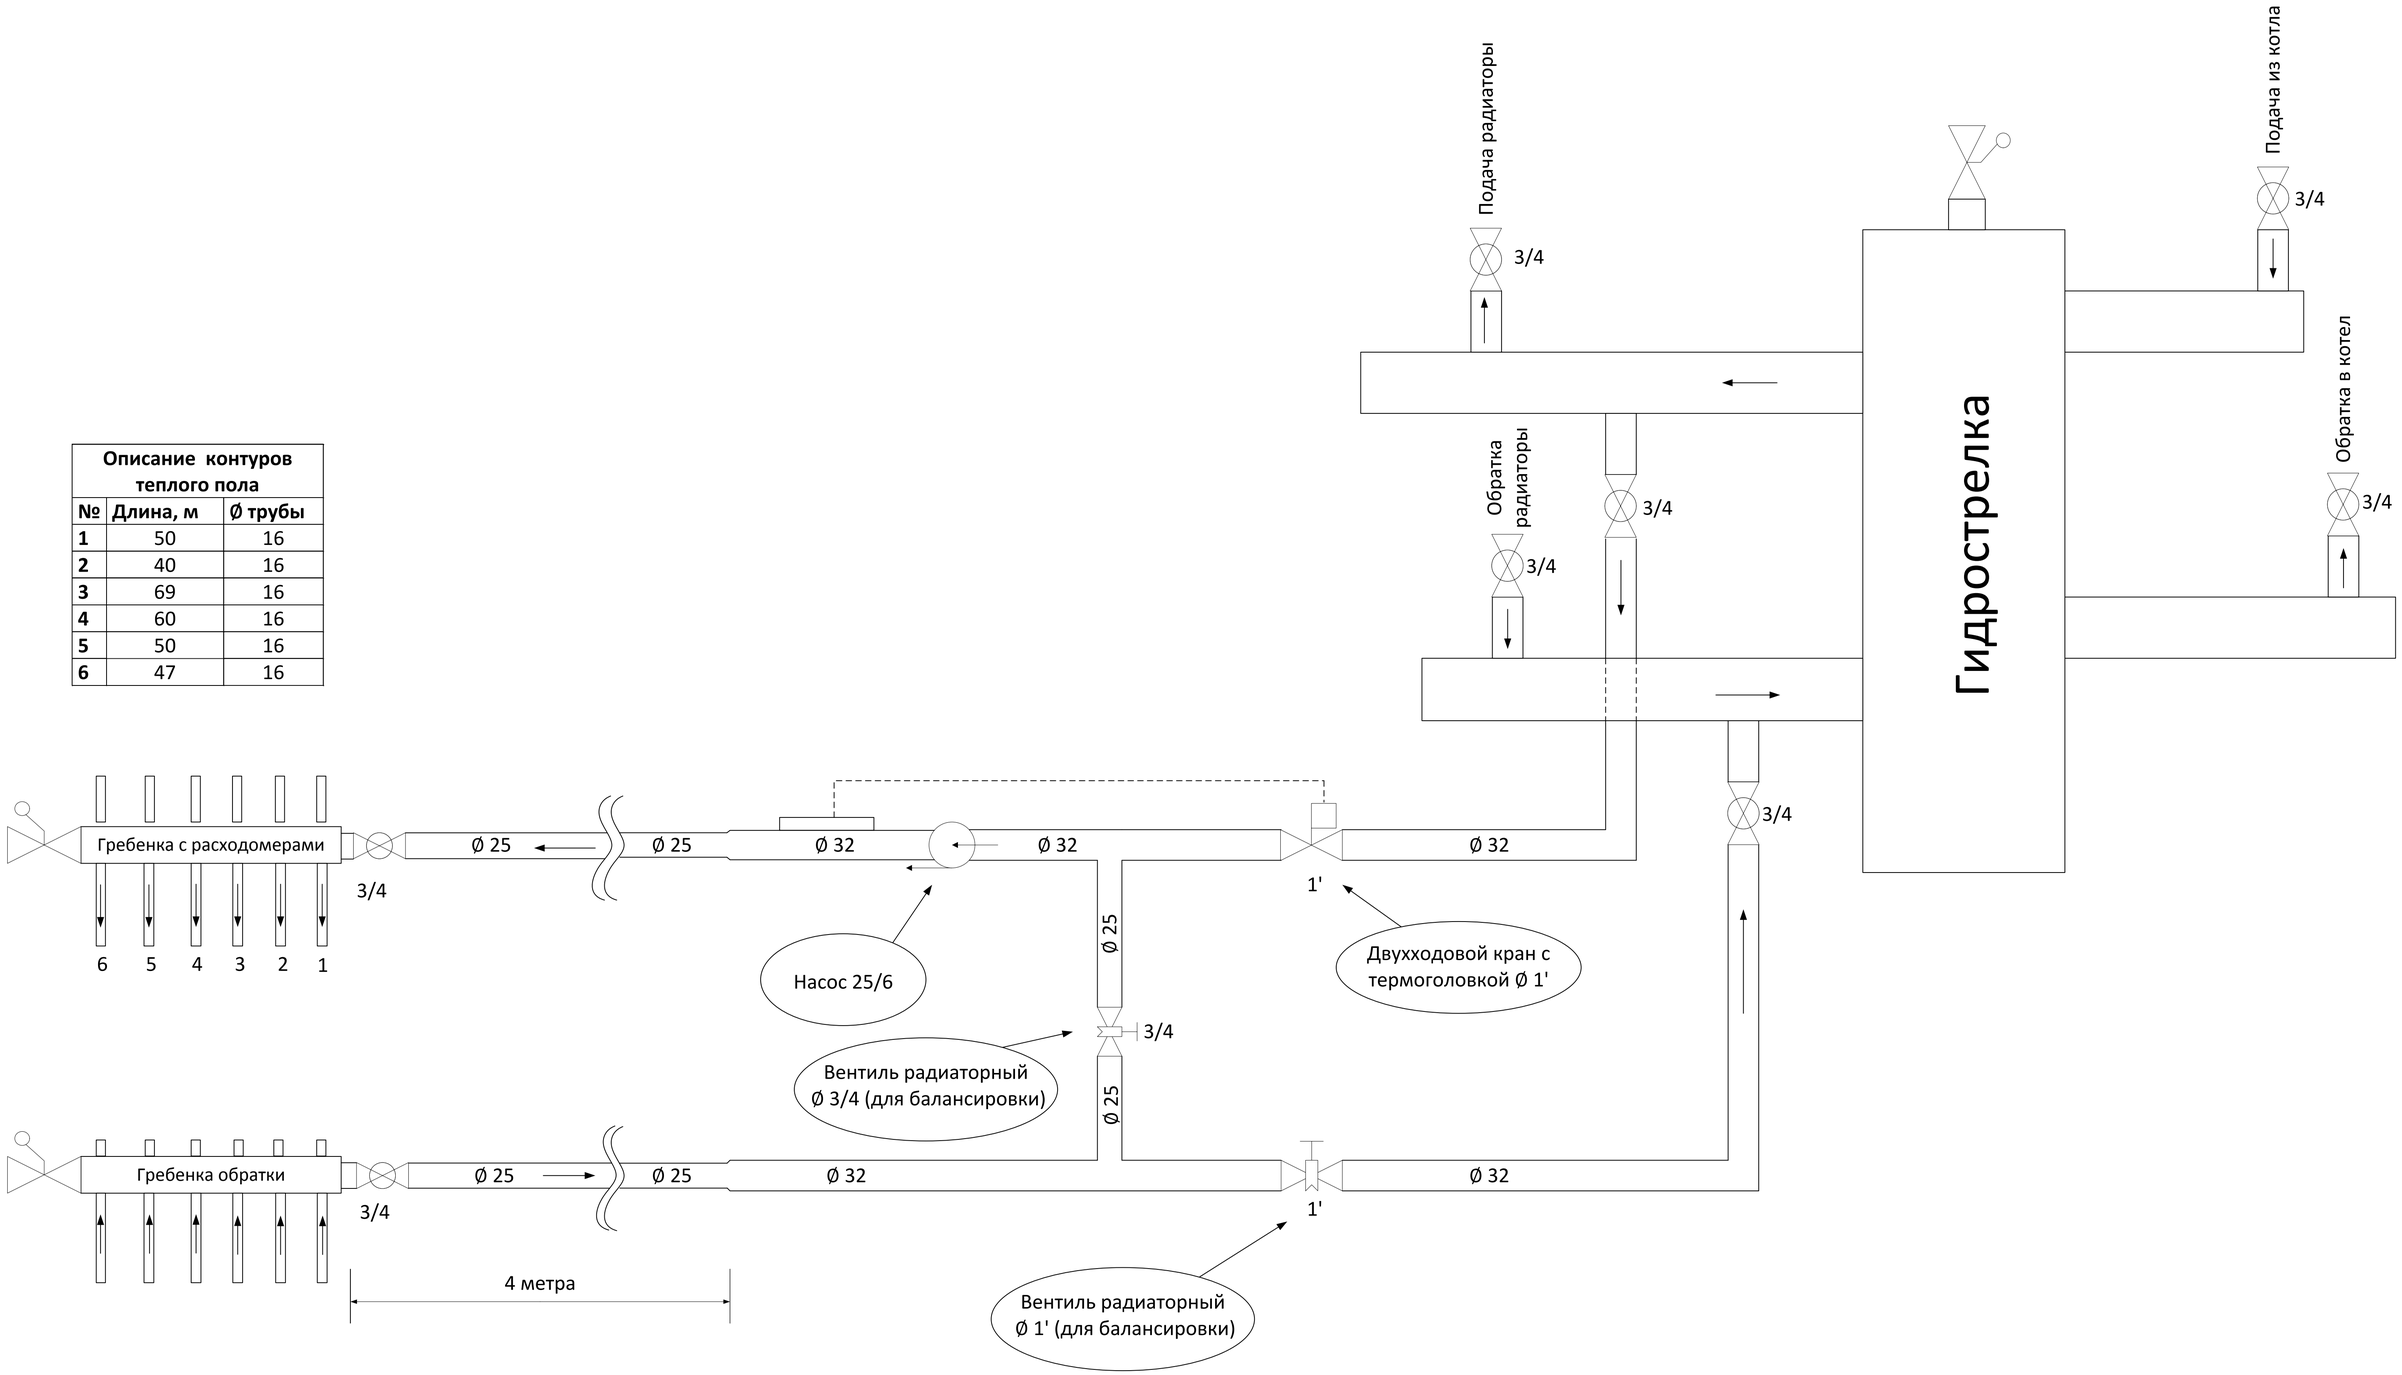Описание контуров теплого пола		
№	Длина, м	Ø трубы
1	50	16
2	40	16
3	69	16
4	60	16
5	50	16
6	47	16