


Ділянка
без забудови

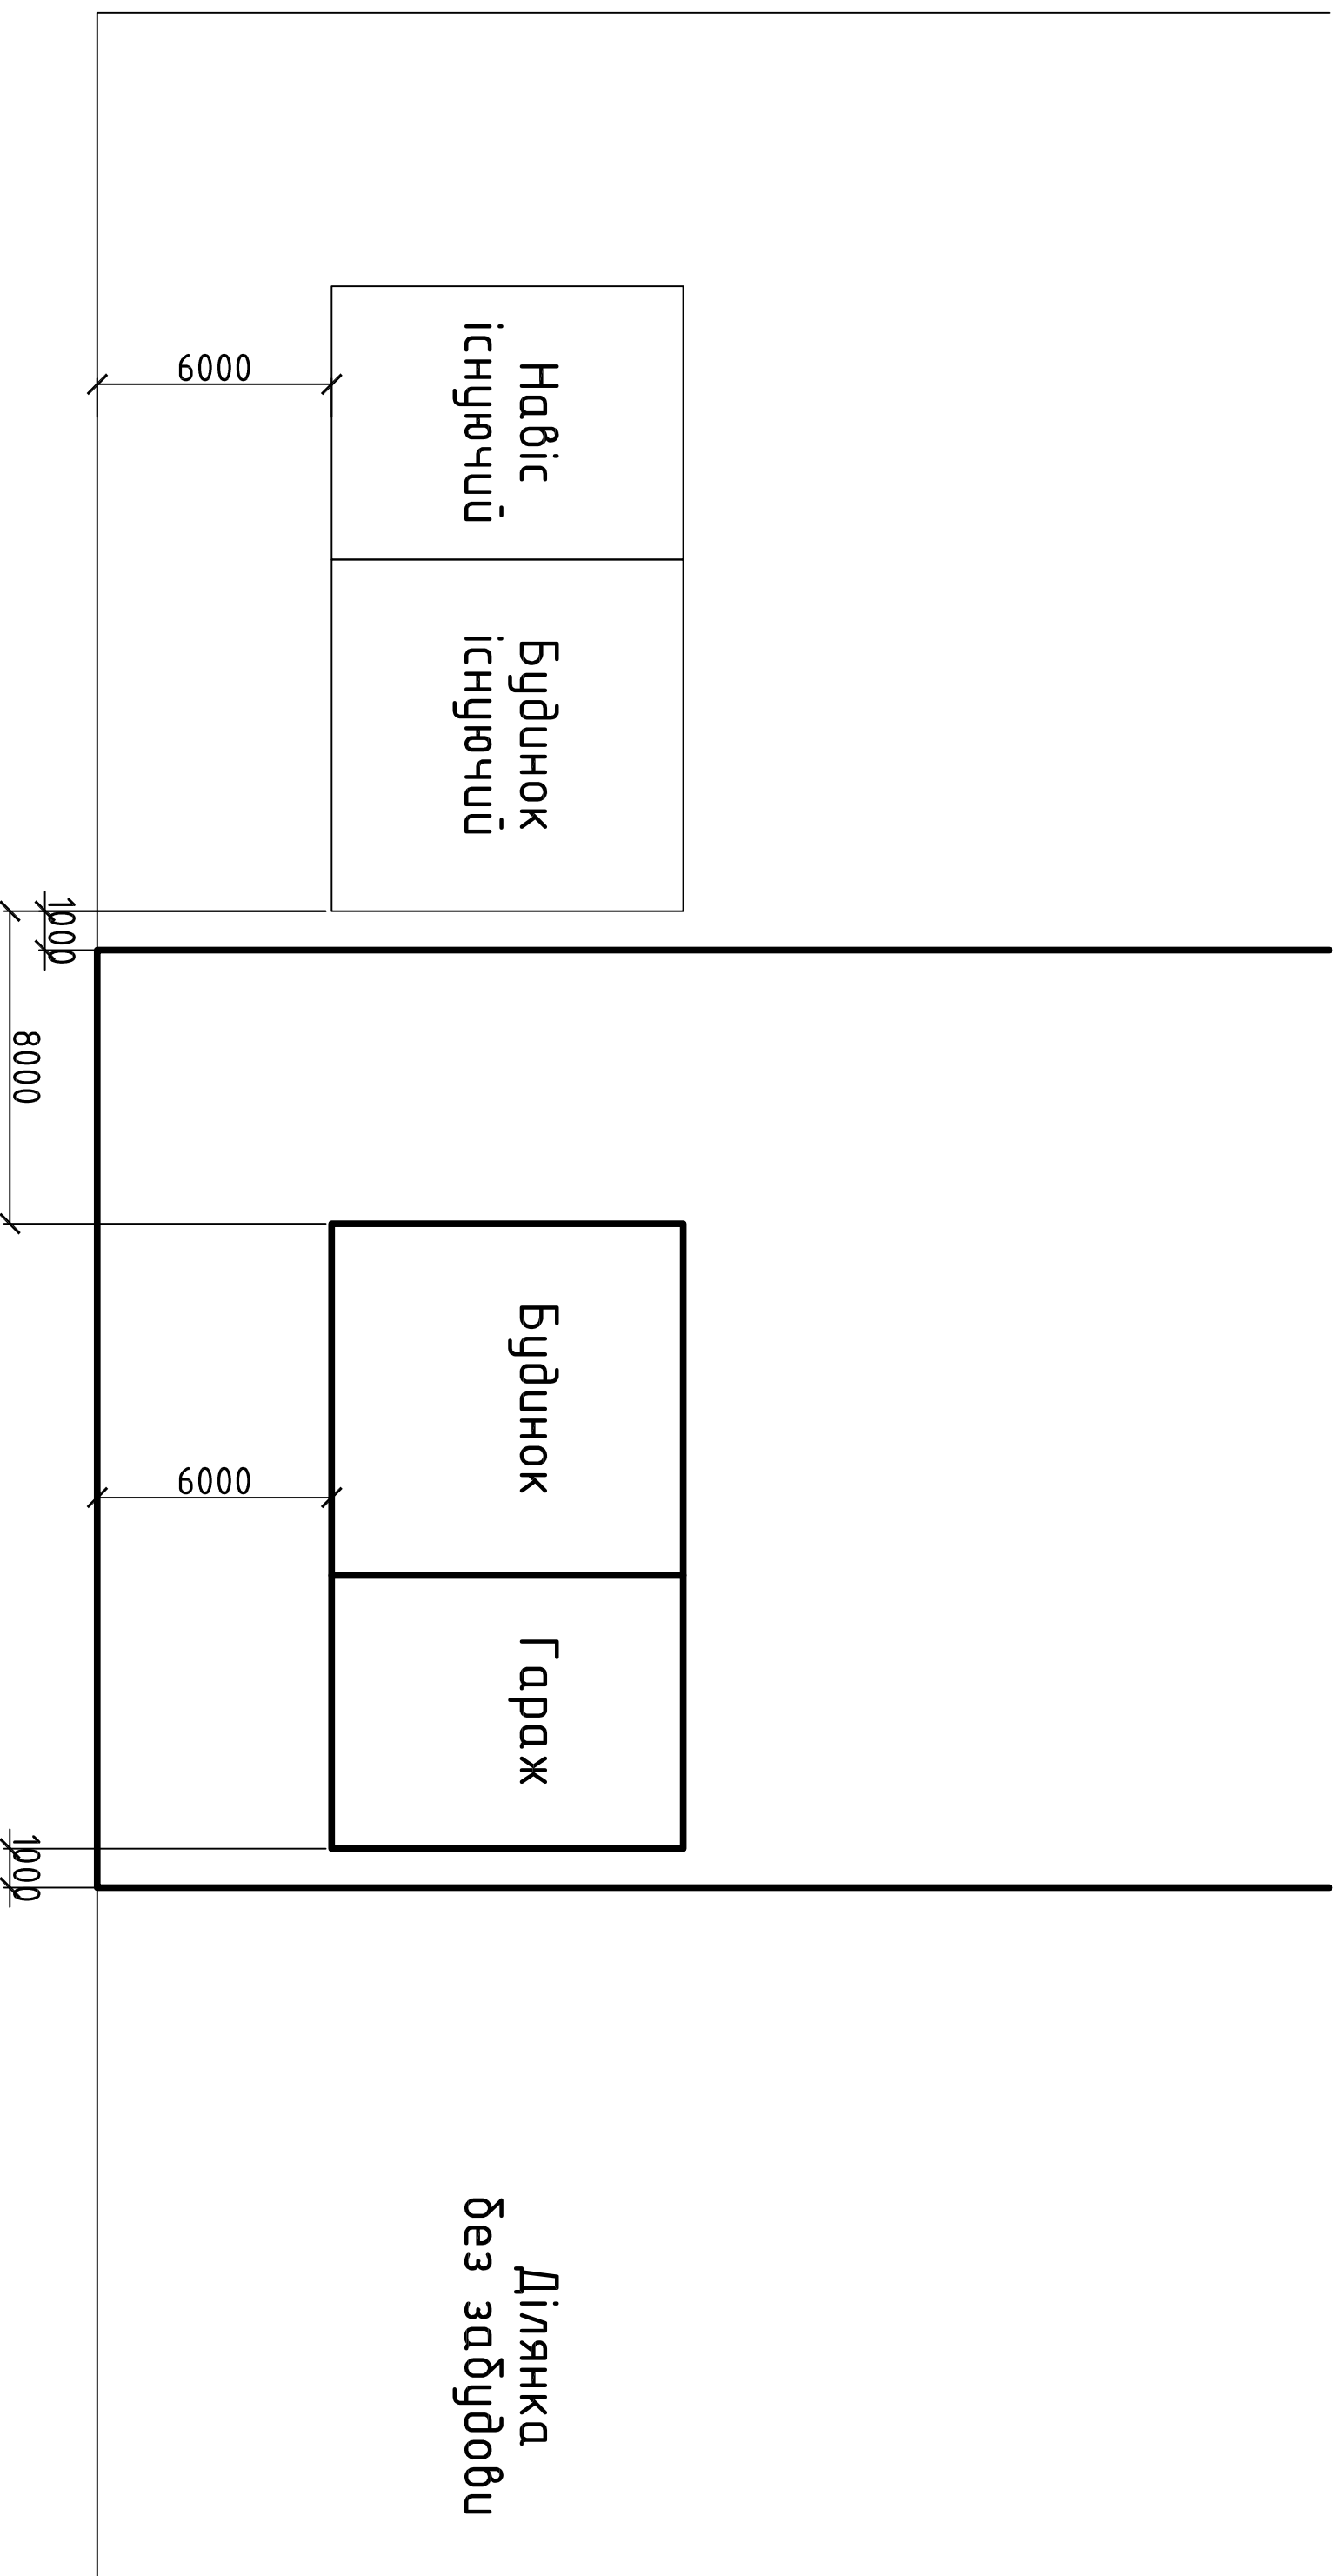

ВУЛИЦЯ