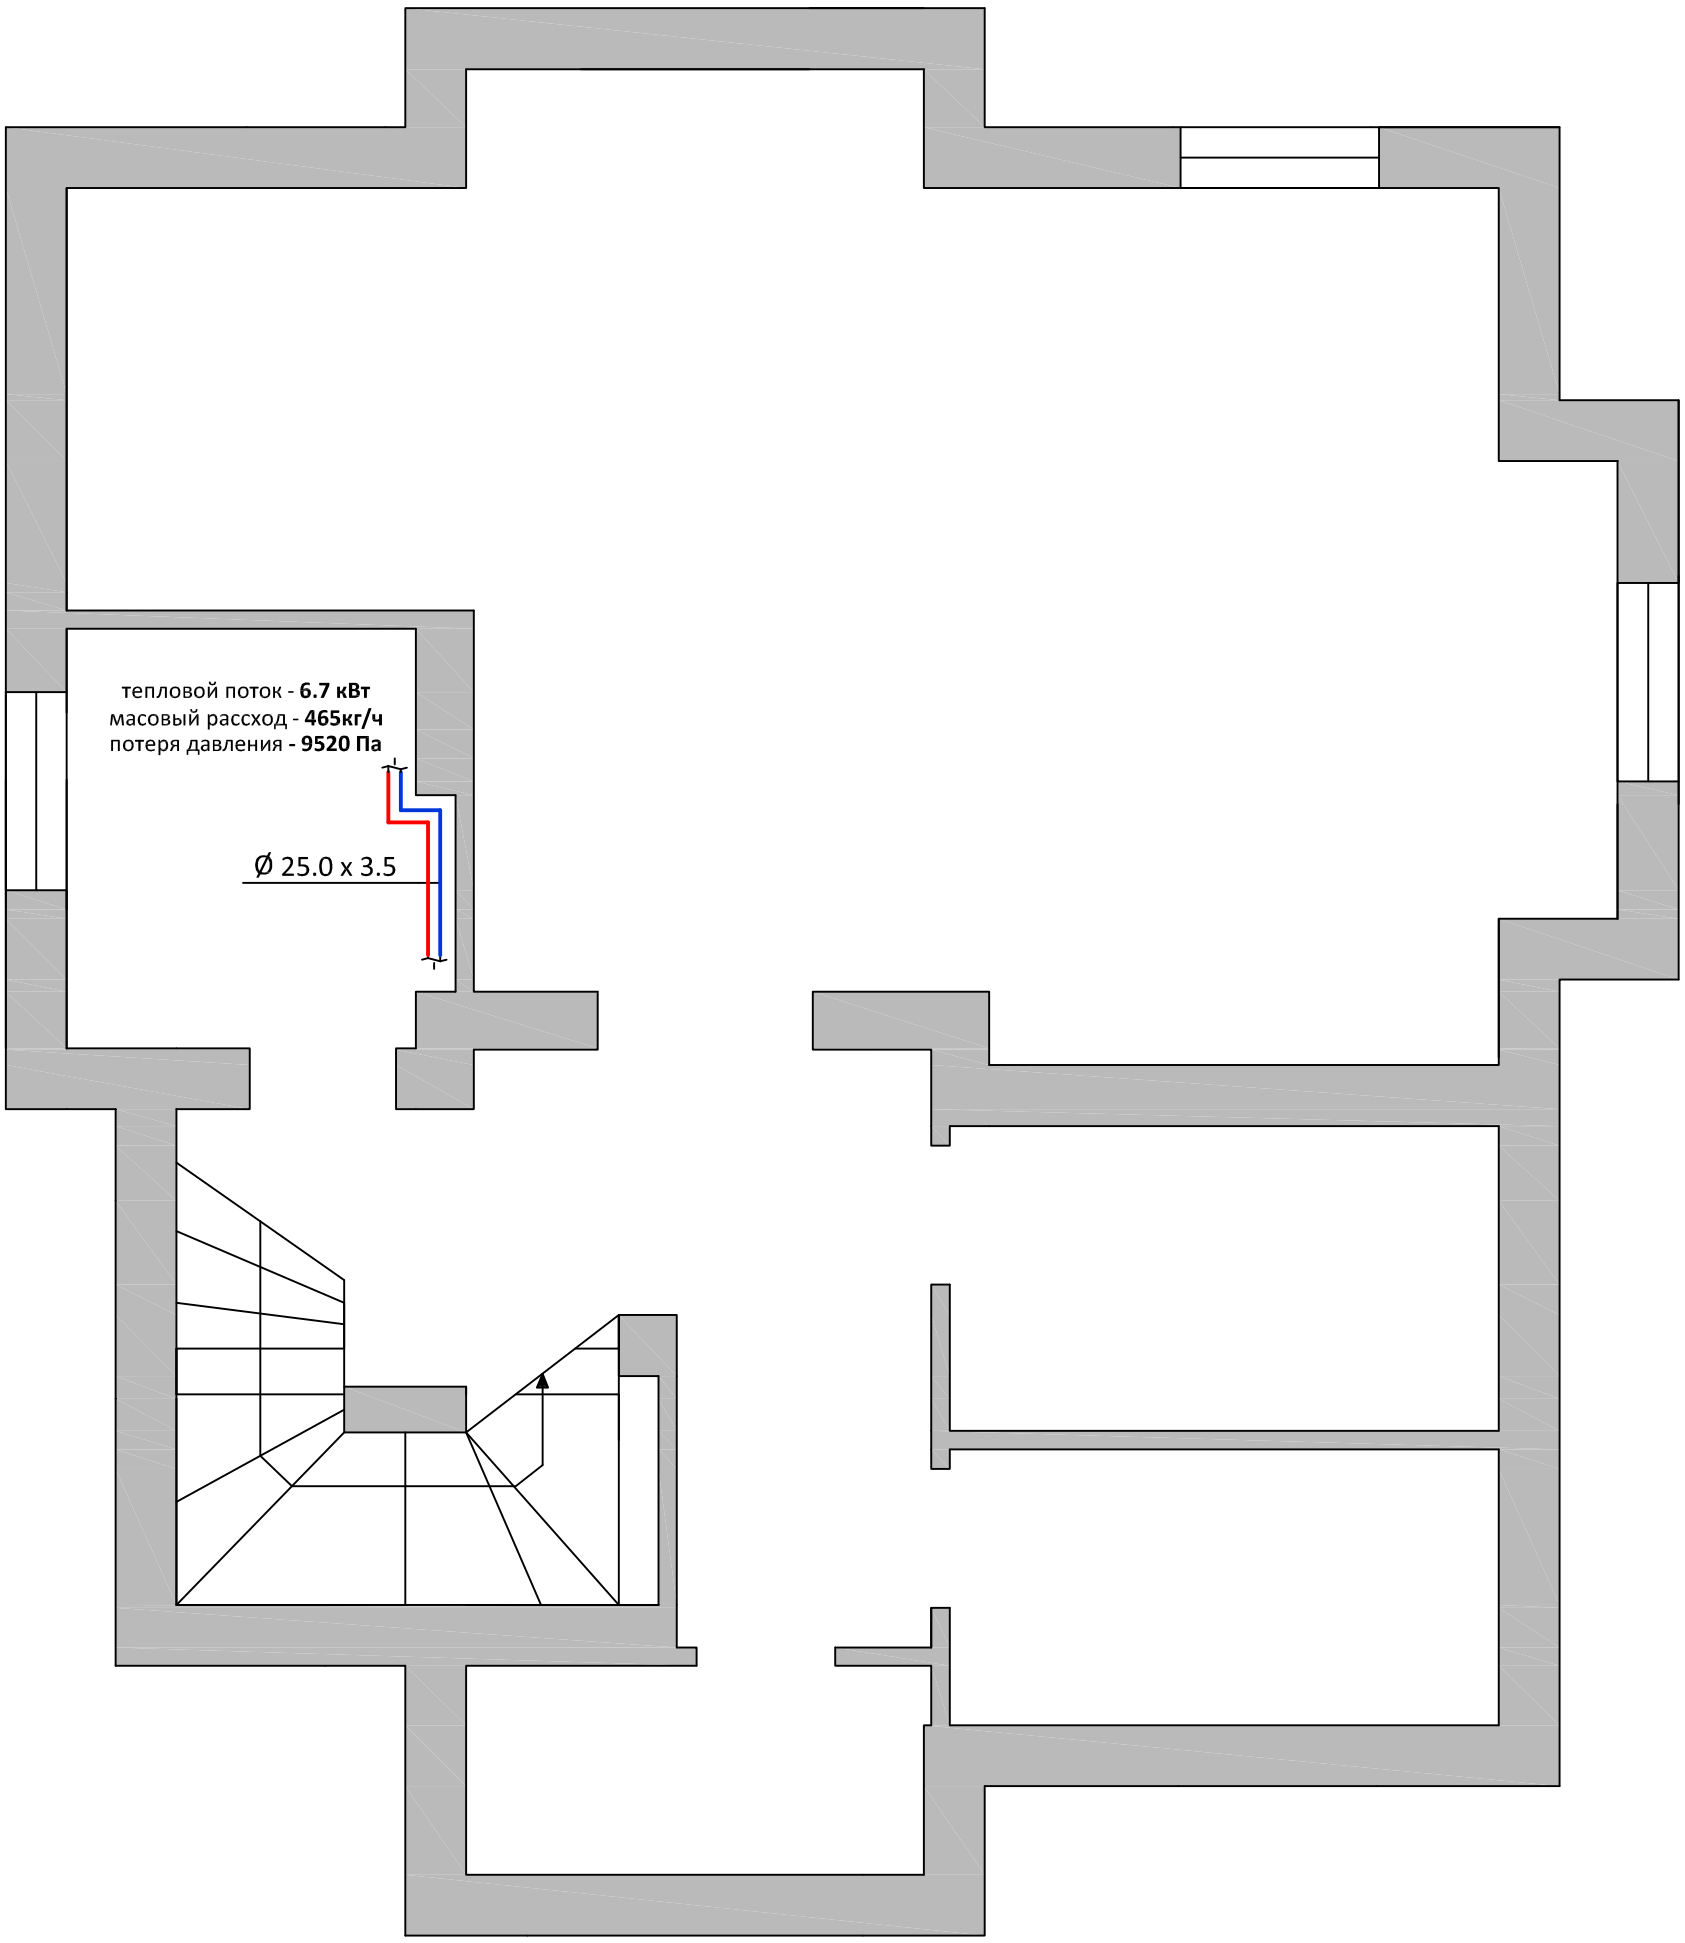

						1:50			
Изм.	Кол. Уч.	Листа	N док.	Подп.	Дата				
						Підлогове опалення	Стадия	Лист	Листов
						Підвал			

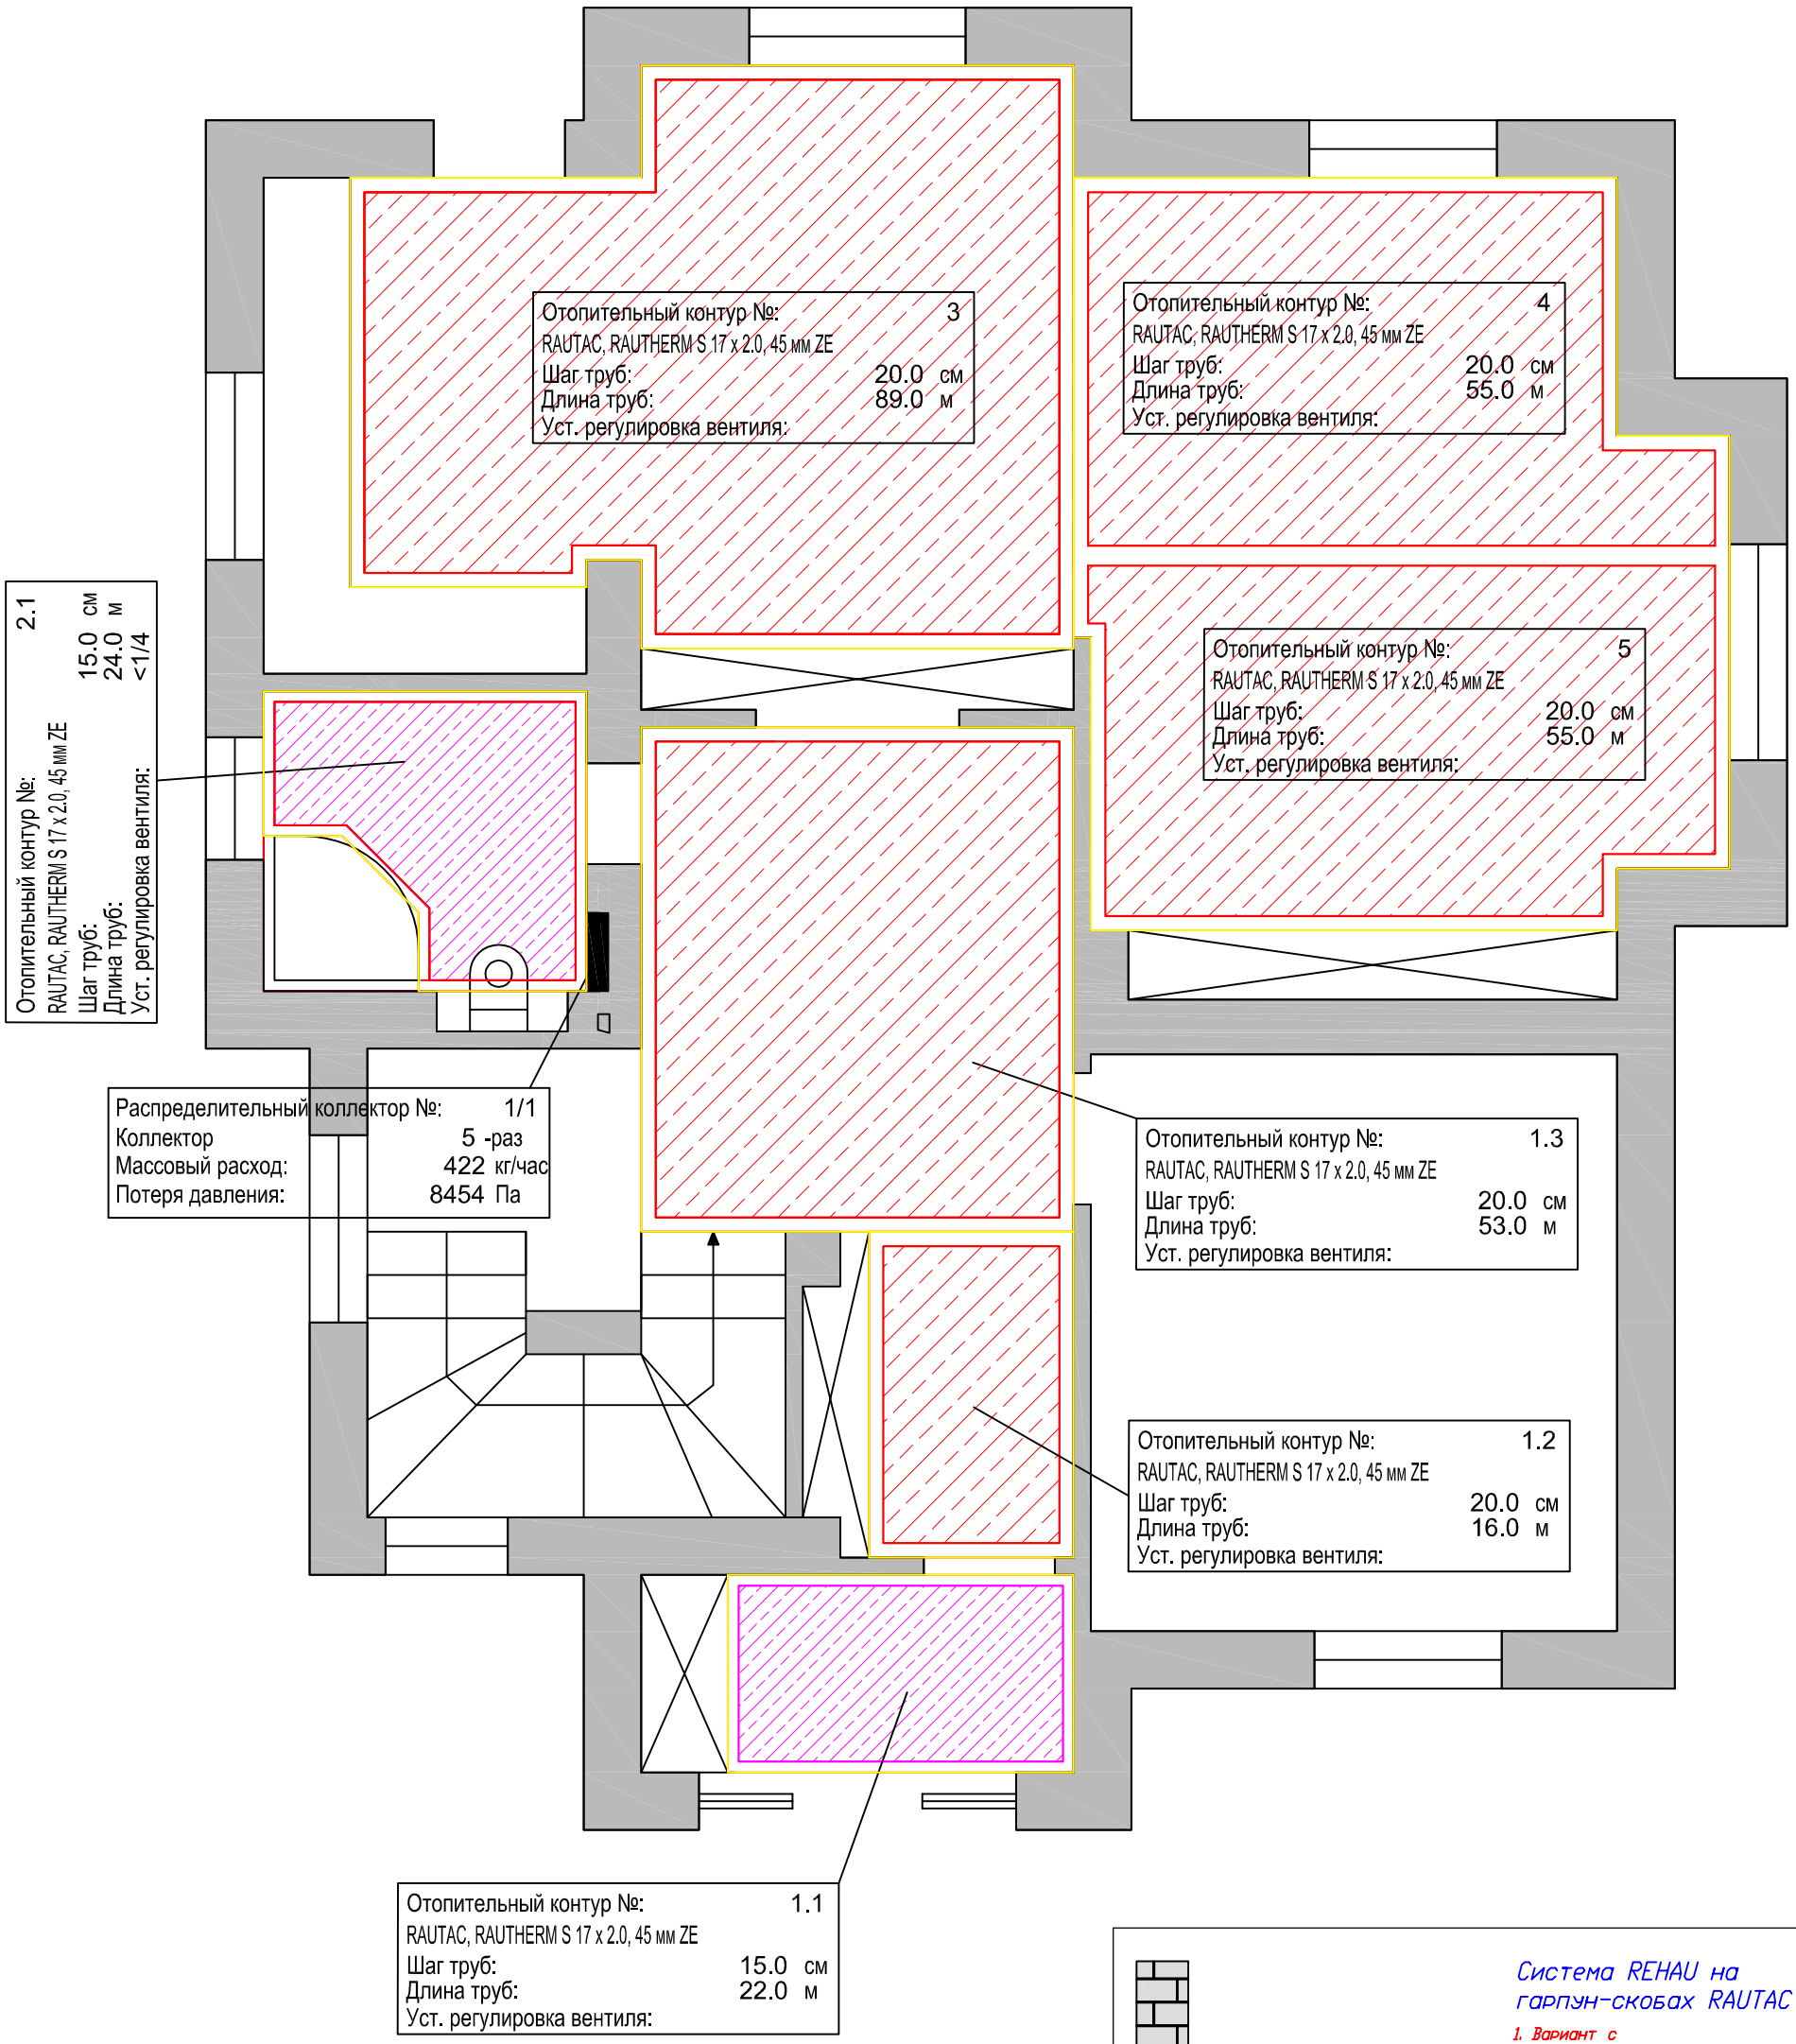

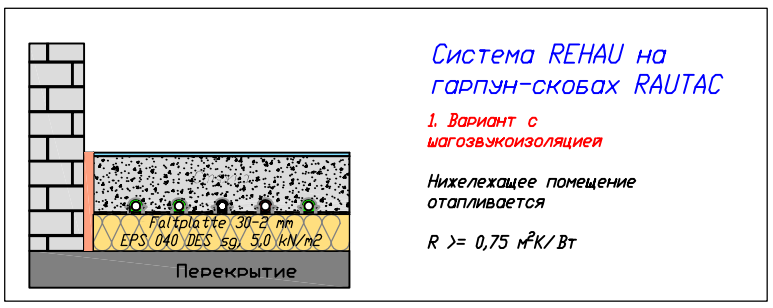

Изм.	Кол. Уч.	Листа	N док.	Подп.	Дата	1:50		
						Підлогове опалення	Стадия	Лист	Листов
						1-ий поверх		

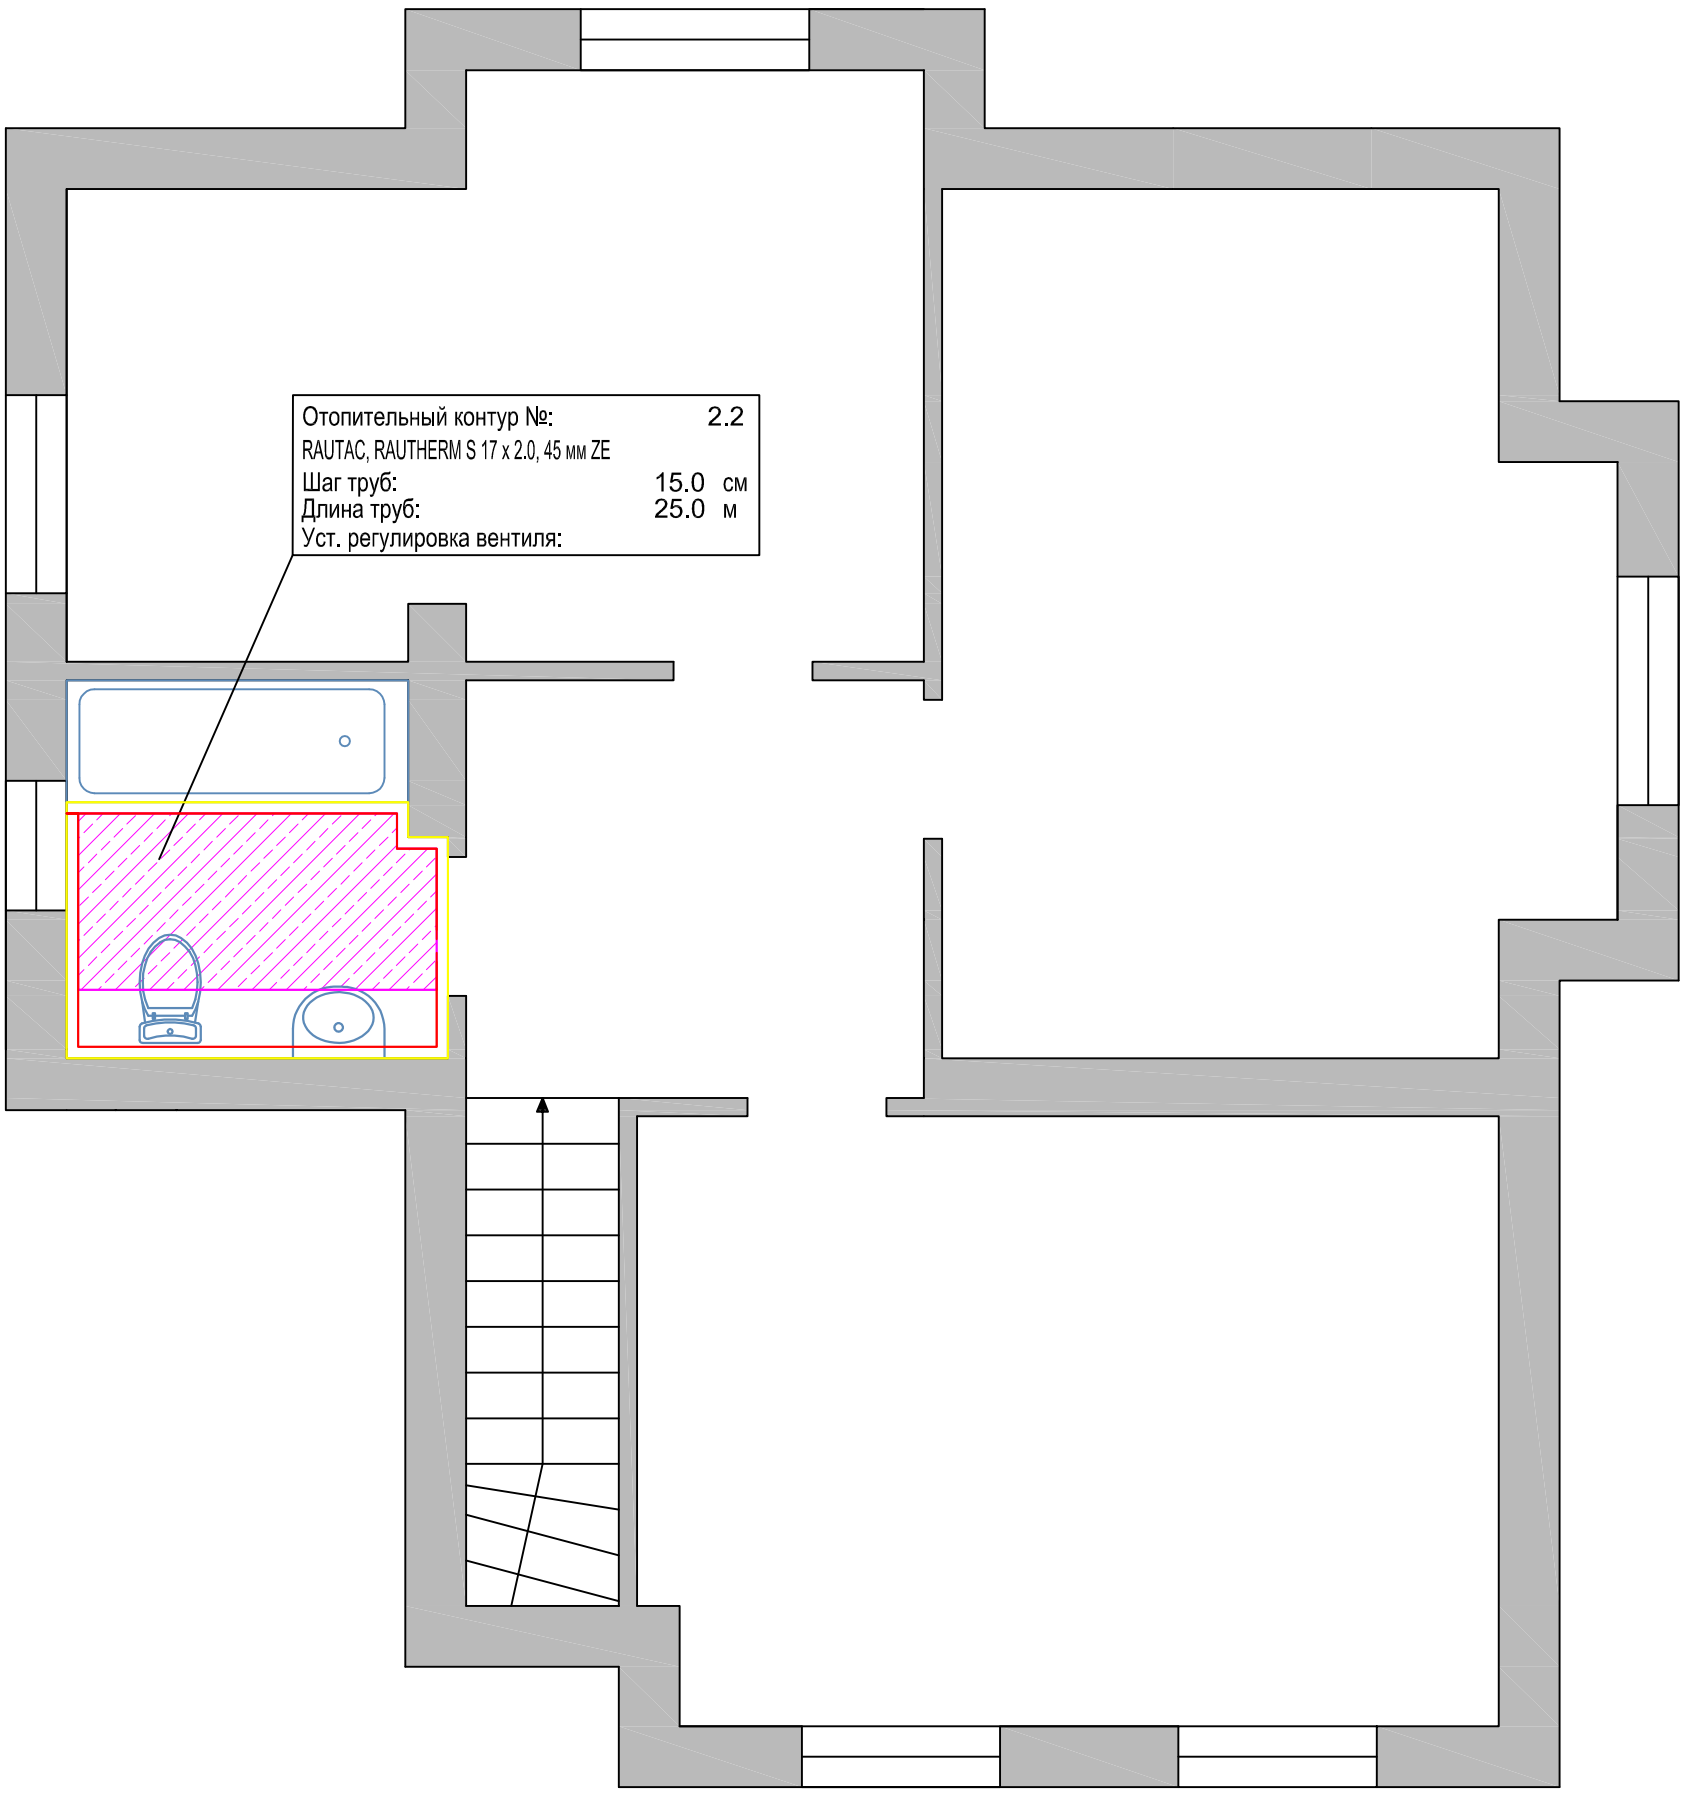

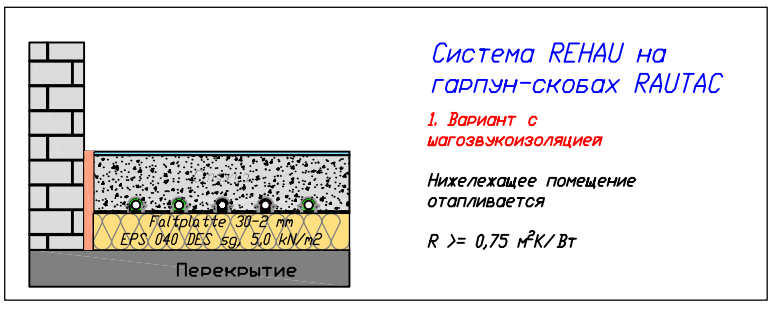

						1:50		
Изм.	Кол. Уч.	Листа	N док.	Подп.	Дата			
						Підлогове опалення	Стадия	Лист	Листов
						Мансарда		