


						1:50		
Изм.	Кол.	Уч.	Листа	N док.	Погн.	Дата		
							Радіаторне опалення	
							Стація	Лист
								Листов
							Підвал	

5/Кухня-?гальня
 KERMI Profil-Ventil Tun 22
 600/1200/100
 1580 W
 PB: 5

6/В?мальня
 KERMI Profil-Ventil Tun 21
 600/1000/100
 970 W
 PB: 3


6/В?мальня
 KERMI Profil-Ventil Tun 21
 600/1200/100
 1170 W
 PB: 4

12/К?мната
 KERMI Полотенцесушник
 1400/700/50
 500 W
 PB: 2

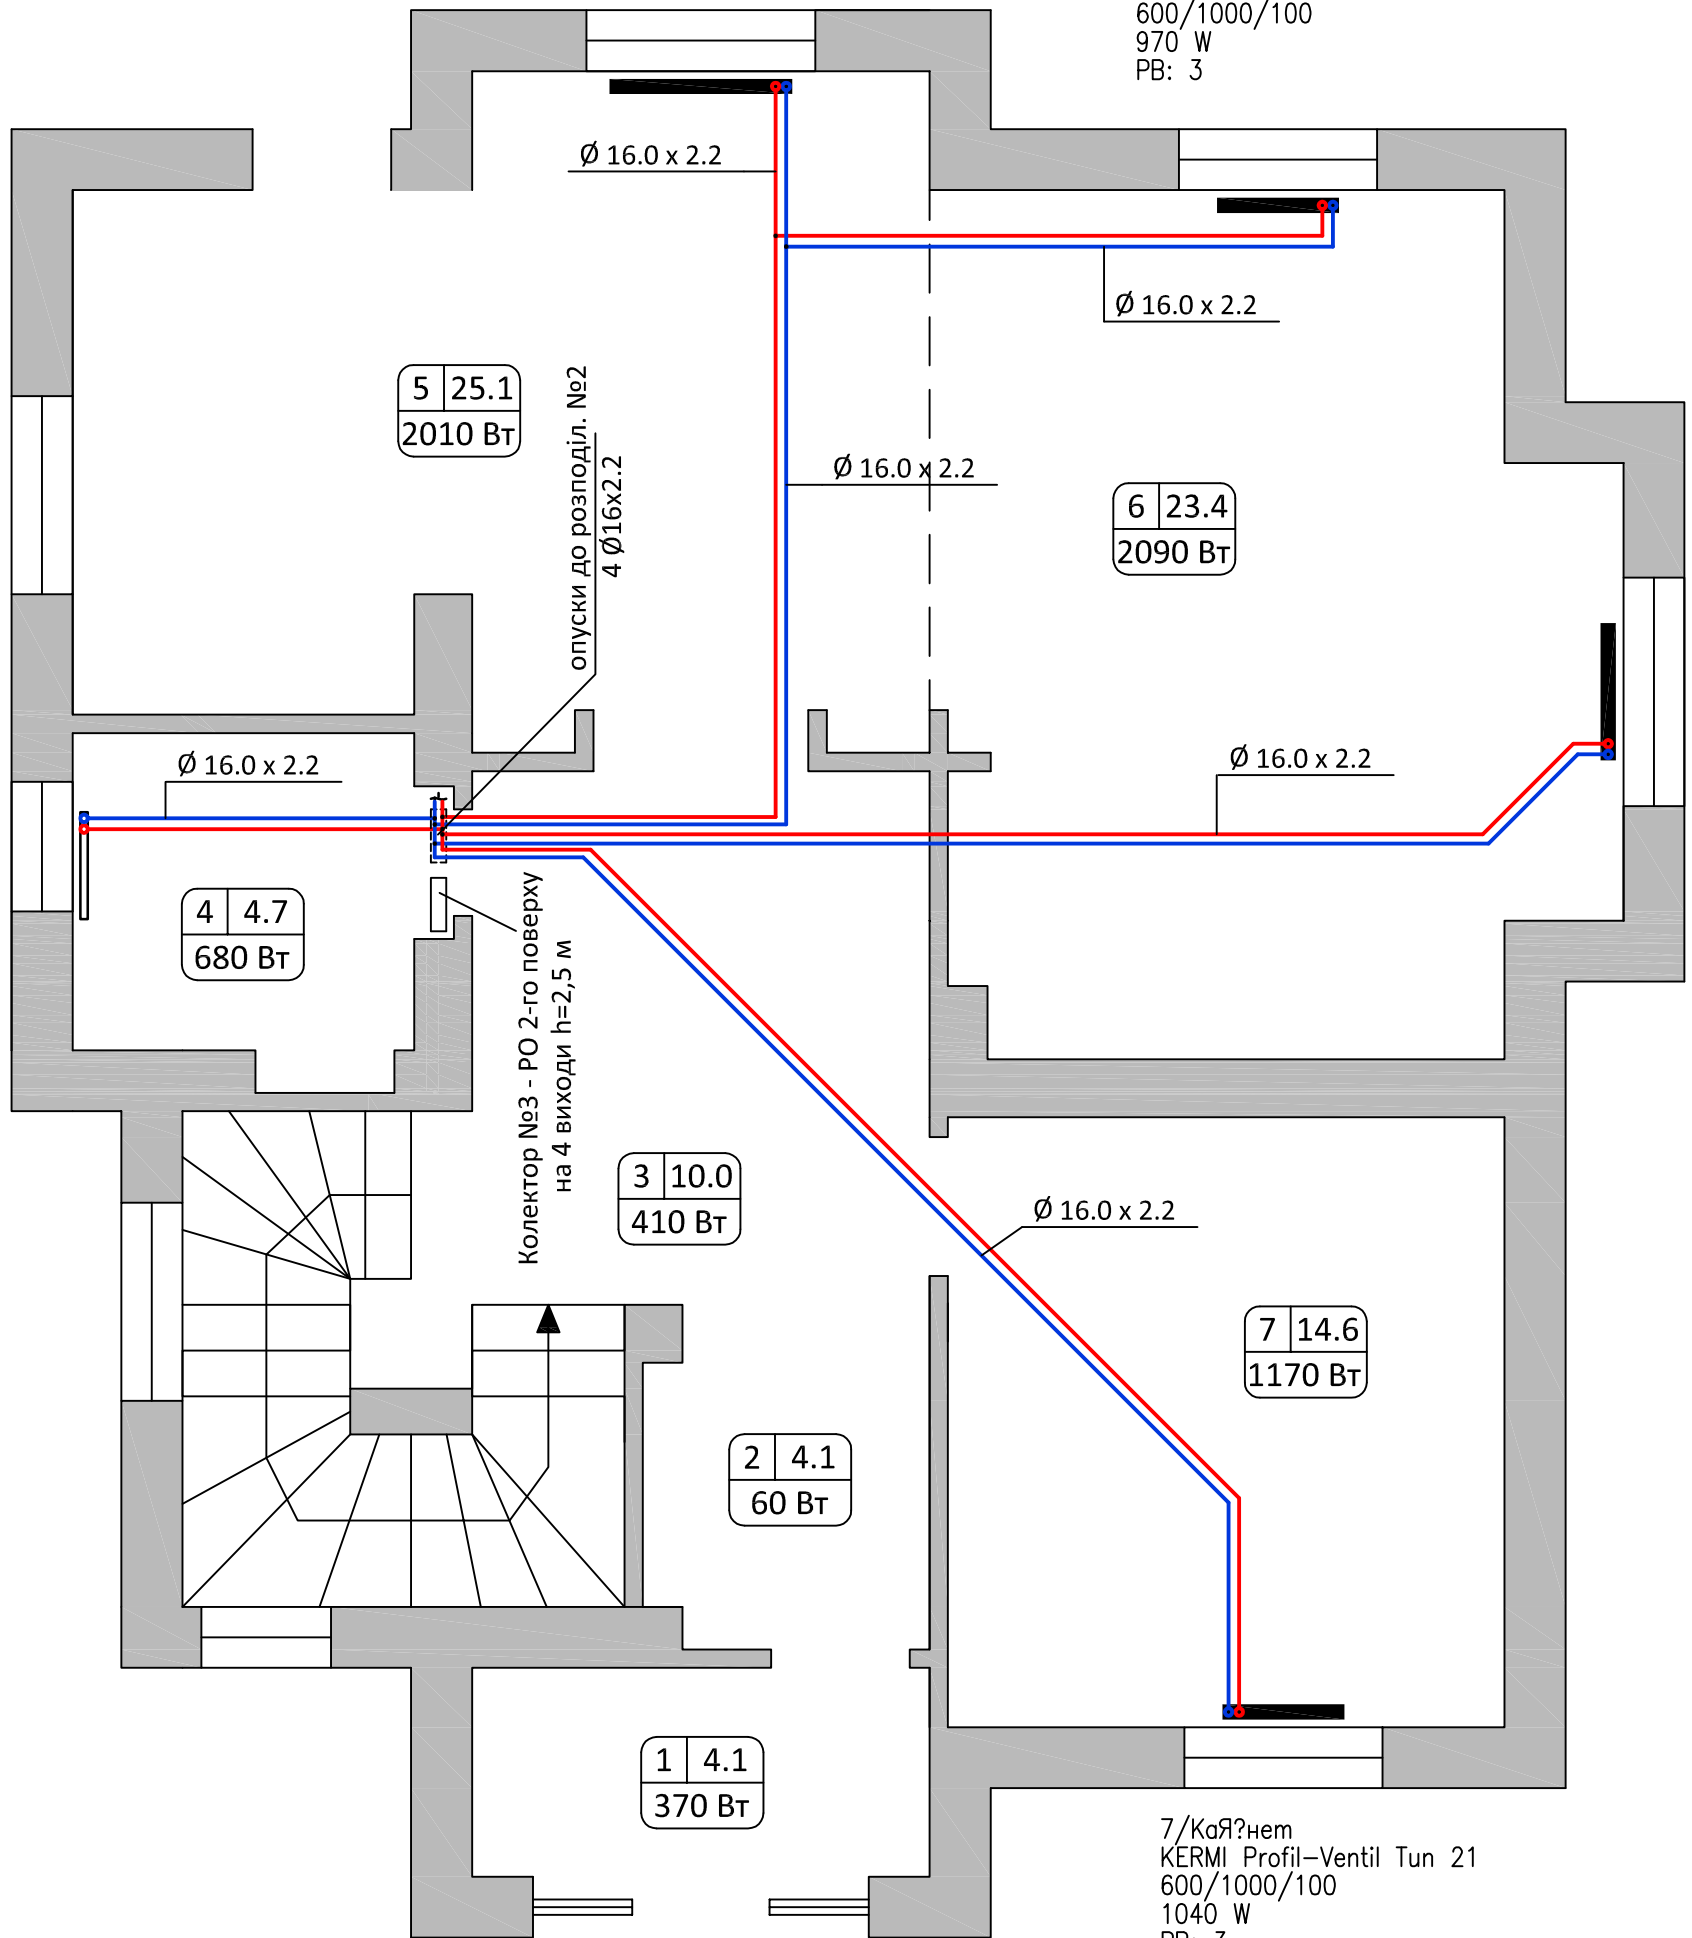

7/КаЯ?нем
 KERMI Profil-Ventil Tun 21
 600/1000/100
 1040 W
 PB: 3

						1:50			
Изм.	Кол.	Уч.	Листа	N док.	Погн.	Дата			
							Стадия	Лист	Листов
Радіаторне опалення									
1-ий поверх									

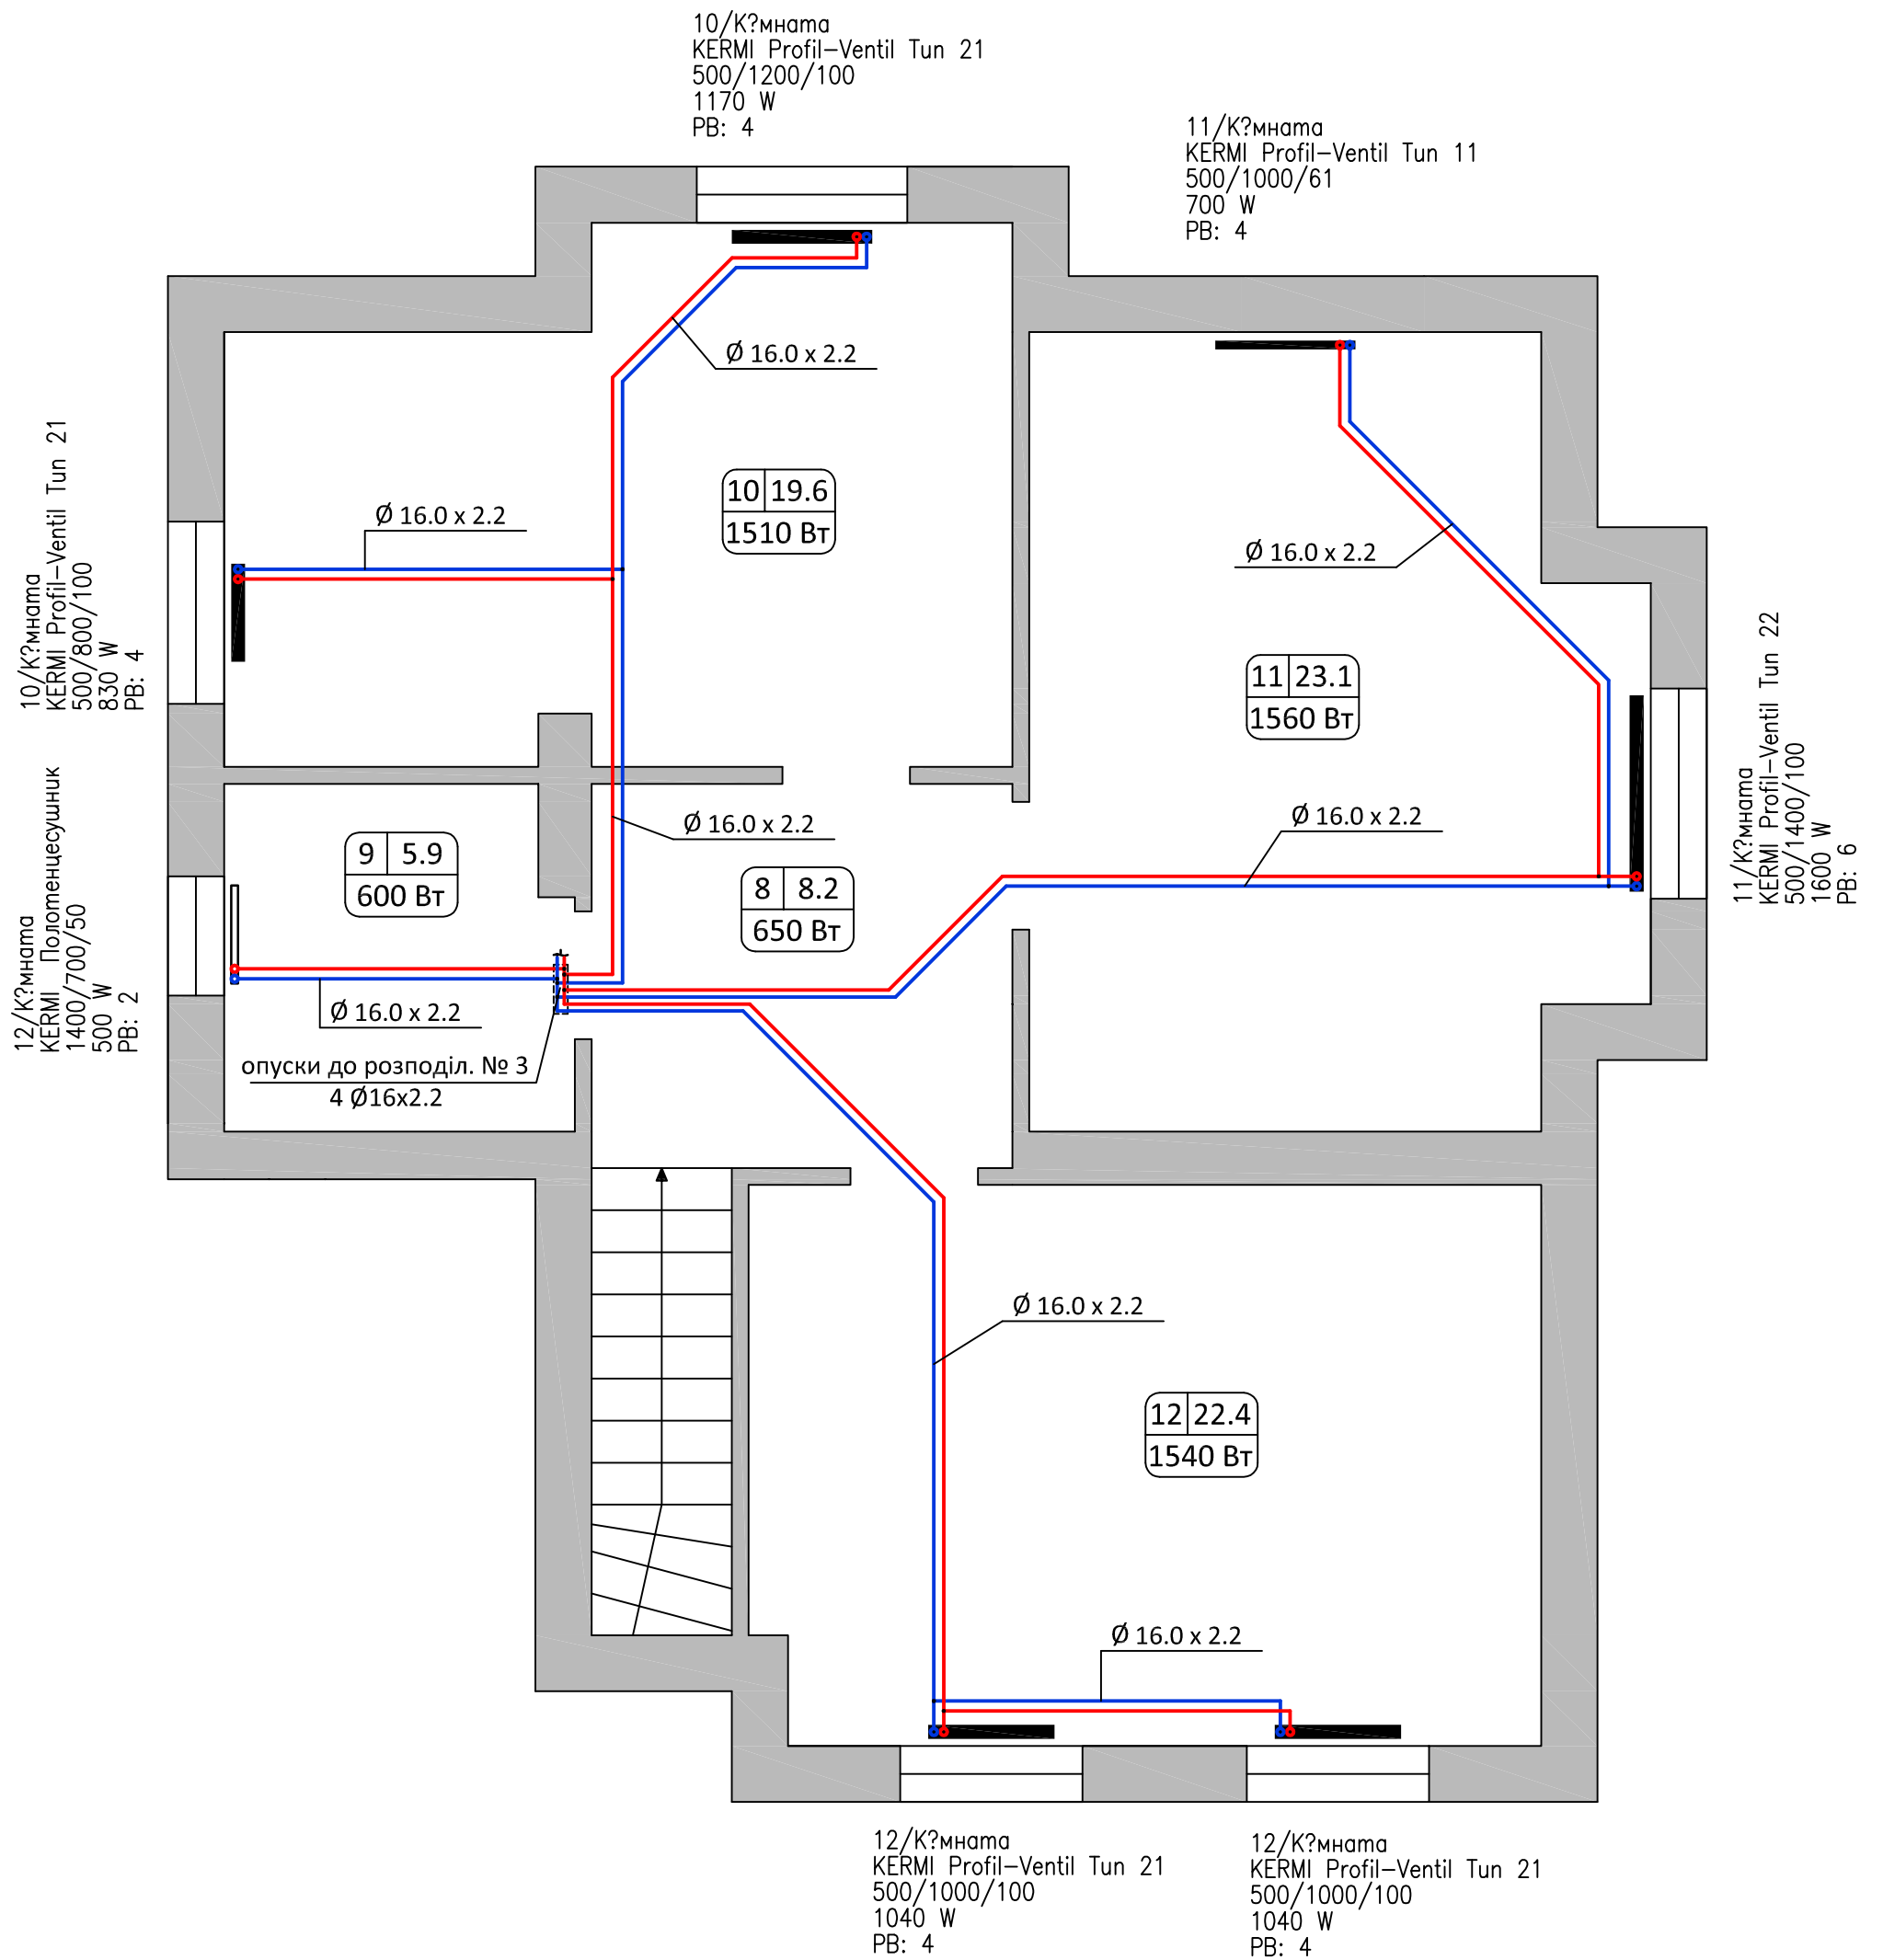

					1:50				
Изм.	Кол.	Уч.	Листа	N док.	Погп.	Дата			
							Стадия	Лист	Листов
Радіаторне опалення									
Мансарда									