



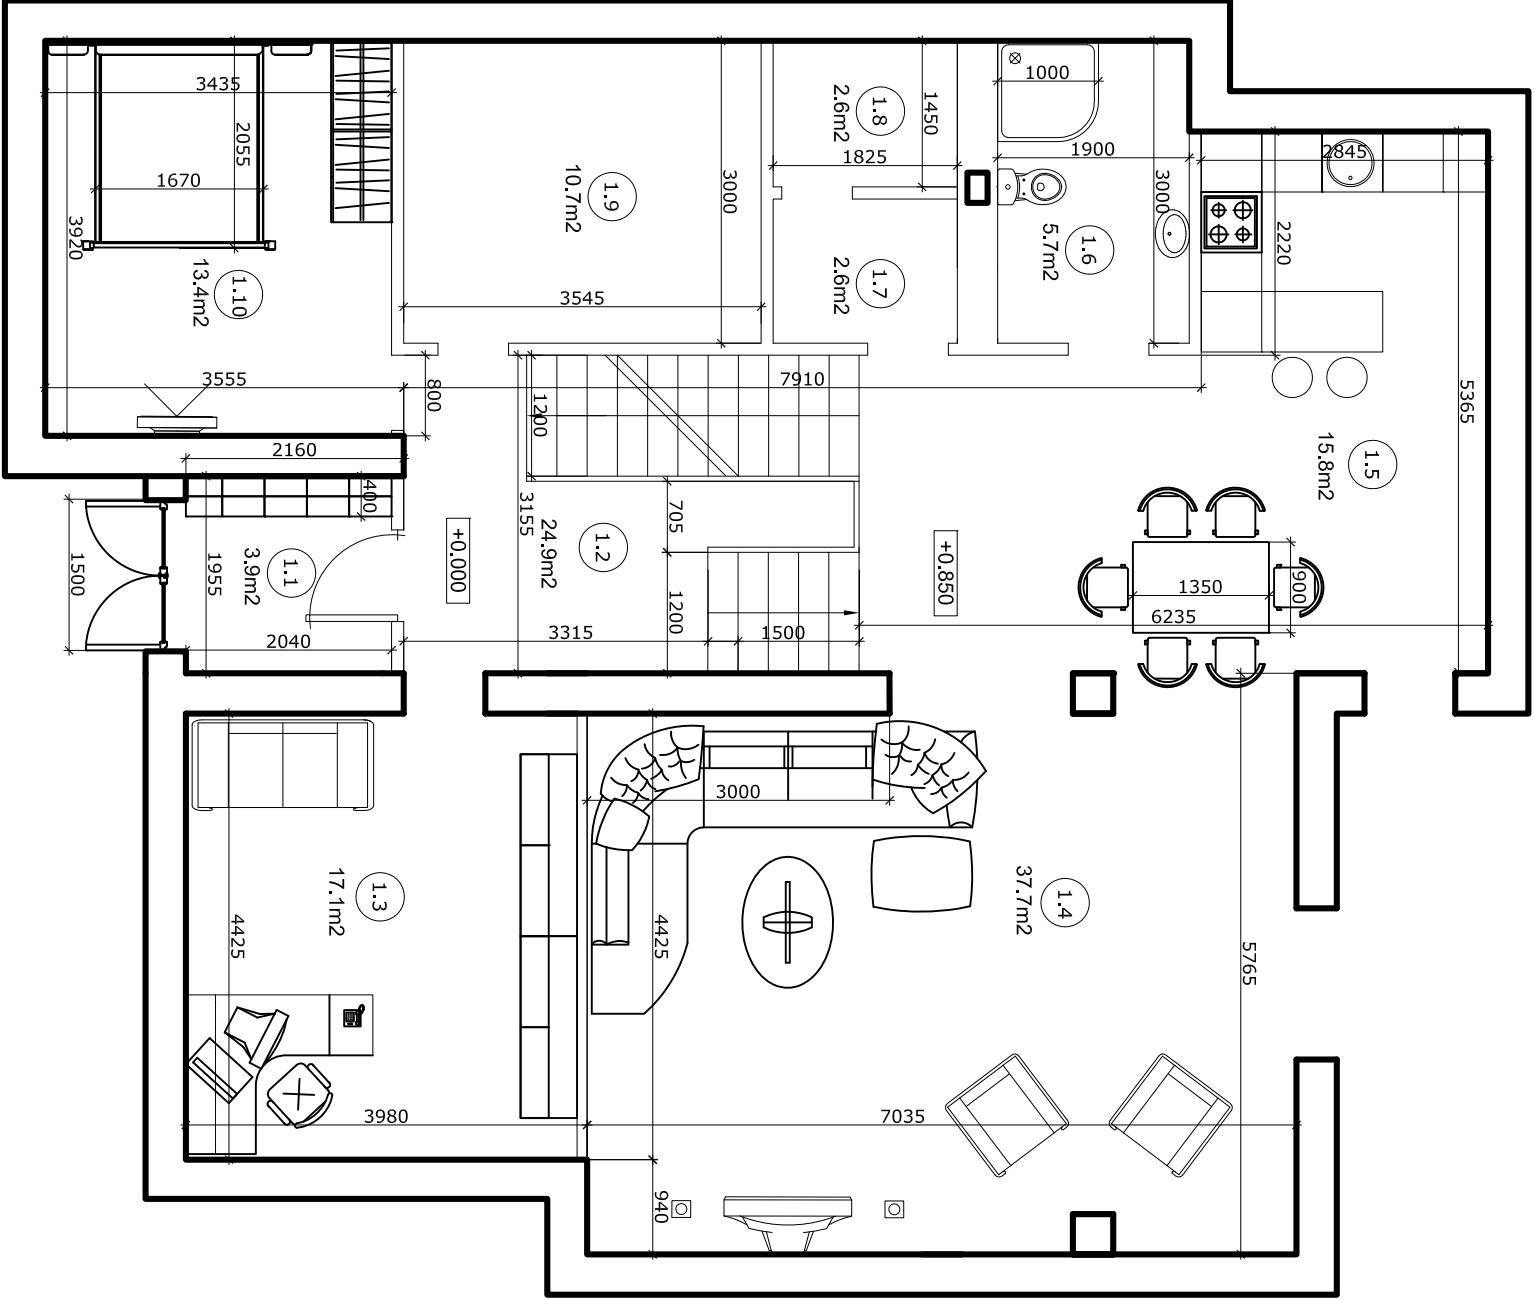

Экспликация помещений этажей на
 отм. +0.000, +0.850

№	Наименование помещения	Площадь (м²)
1.1	Тамбур	3.9
1.2	Прихожая	24.9
1.3	Кабинет	17.1
1.4	Саловая	37.7
1.5	Кухня	15.8
1.6	Гостевой санузел	5.7
1.7	Постирочная	2.6
1.8	Топочная	2.6
1.9	Гардеробная	10.7
1.10	Гостевая	13.4
1.11	Летняя терраса	
Общая площадь этажа		134.4


Примечание: окна , летняя терраса и крыльцо
 будут выполнены после утверждения планировки

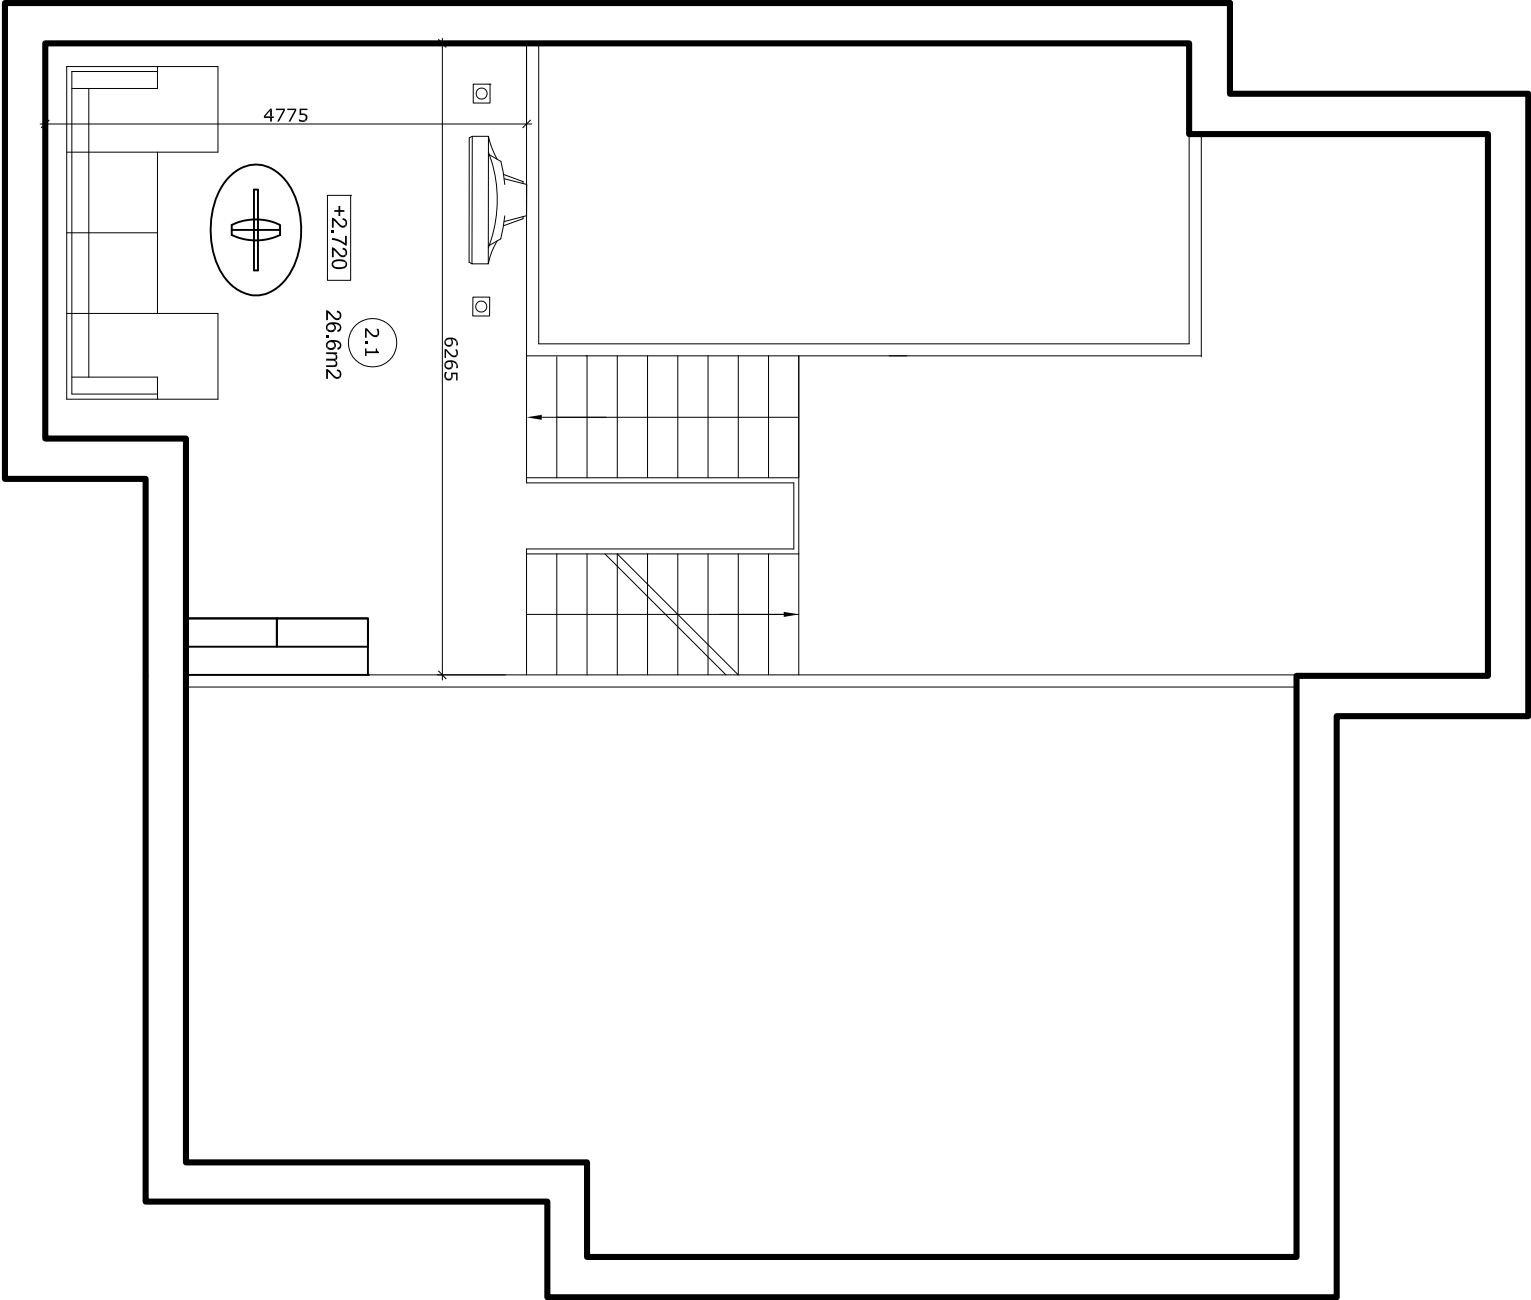

Экспликация помещений этажа на
 отм. +2.720

№	Наименование помещения	Площадь (м²)
2.1	Гостинная	26.6
Общая площадь этажа		26.6

Примечание: окна , летняя терраса и крыльцо
 будут выполнены после утверждения планировки

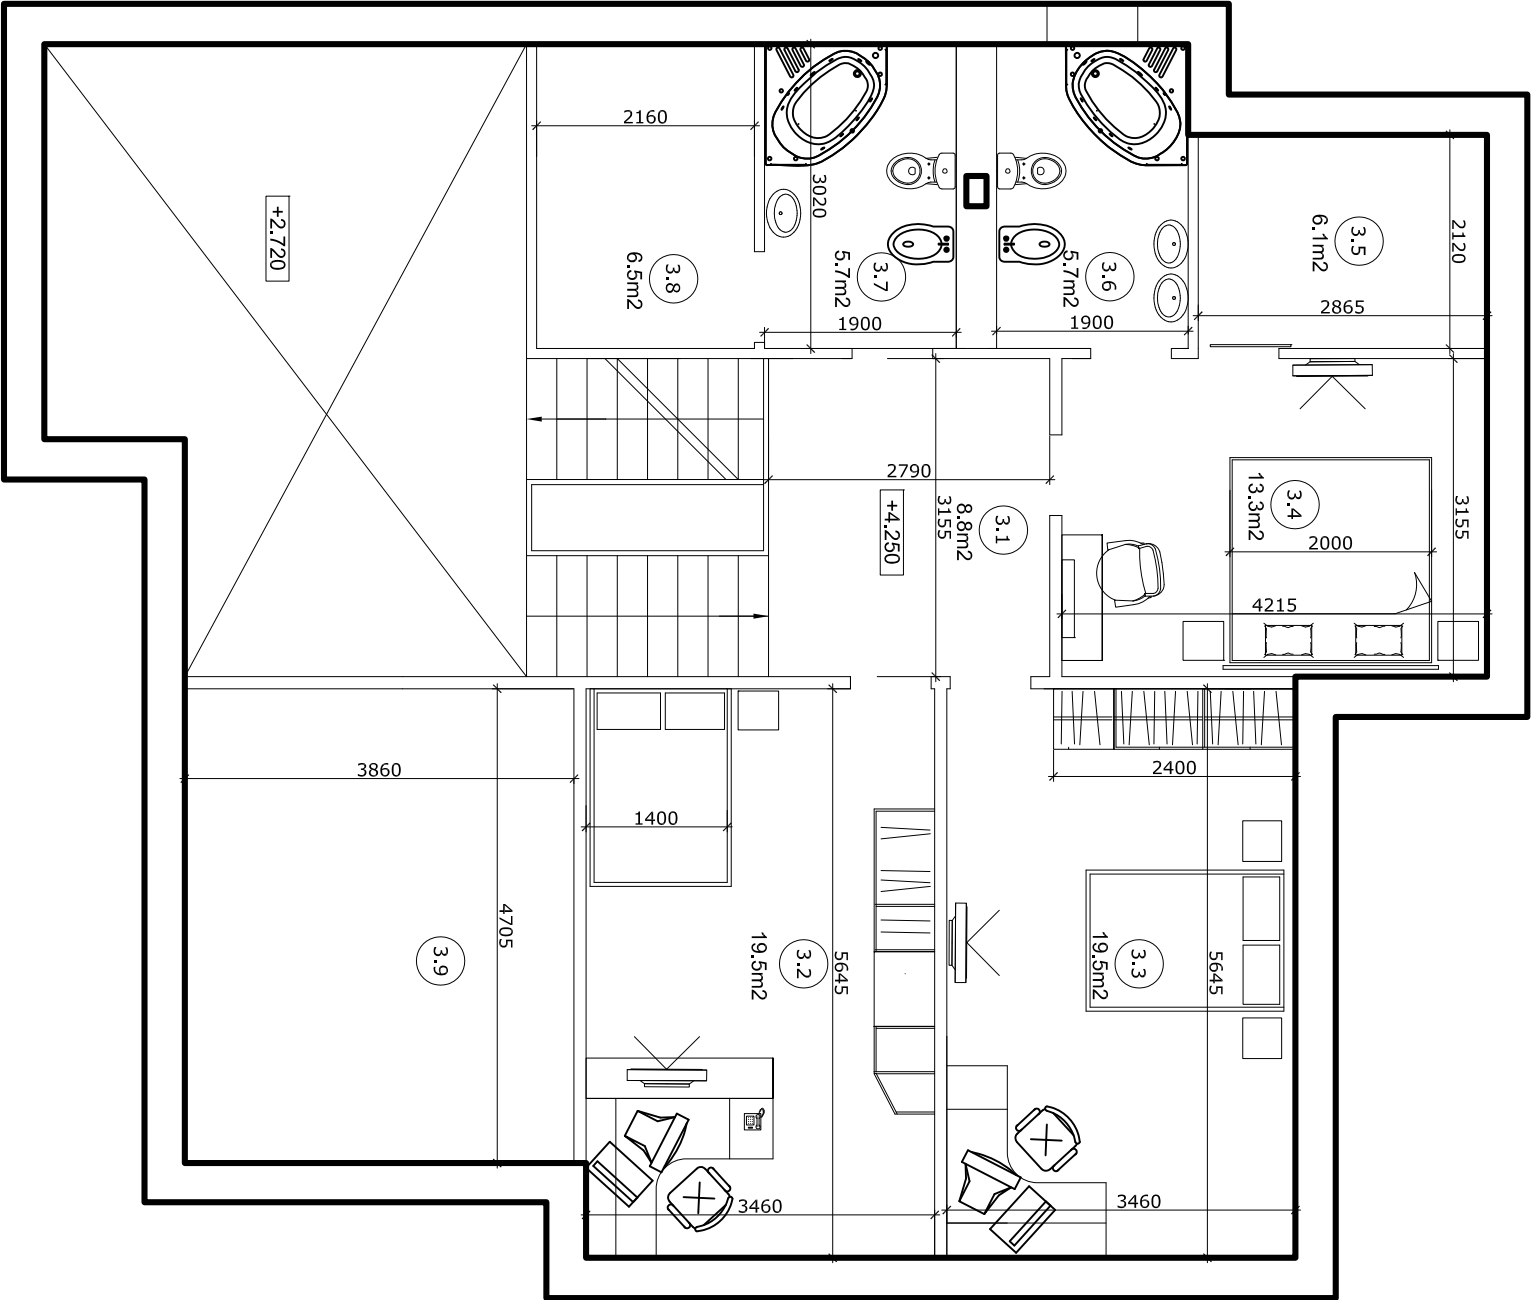

Экспликация помещений этажа на
 отм. +4.250

№	Наименование помещения	Площадь (м²)
3.1	Хол	8.8
3.2	Детская	19.5
3.3	Детская	19.5
3.4	Спальная	13.3
3.5	Гардеробная	6.1
3.6	Санузел	5.7
3.7	Санузел	5.7
3.8	Подсобное помещение	6.5
Общая площадь этажа		85.1

Общая площадь этажей 246.1
 Примечание: площадь помещения №3.9
 будет определен после построения крыши