



1-1

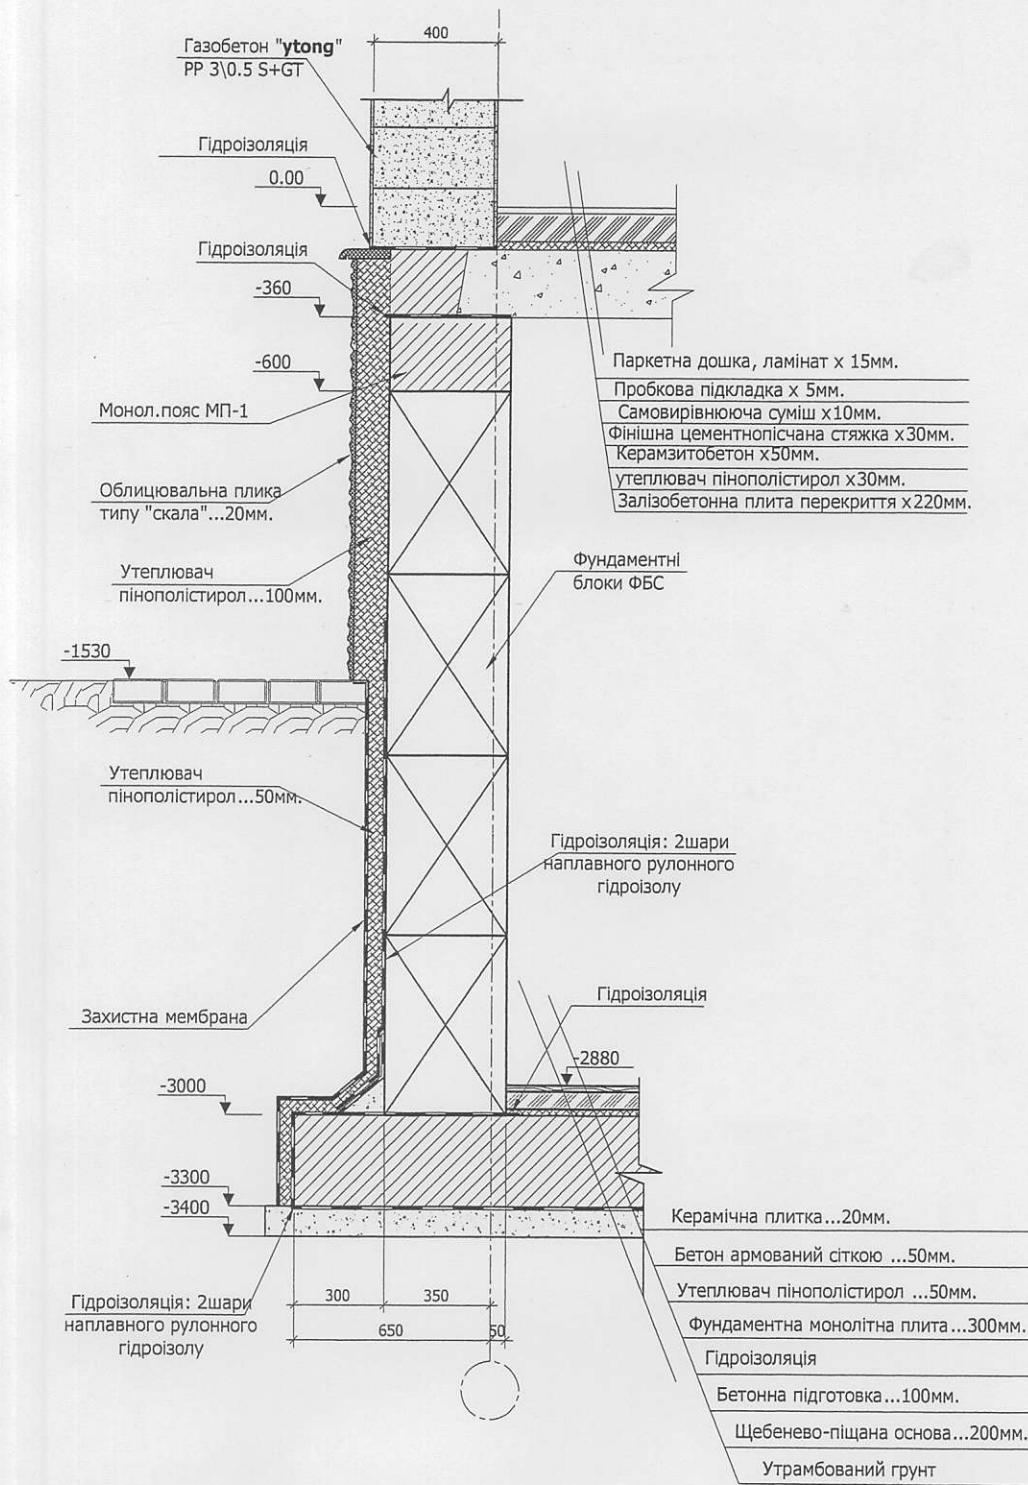

2-2

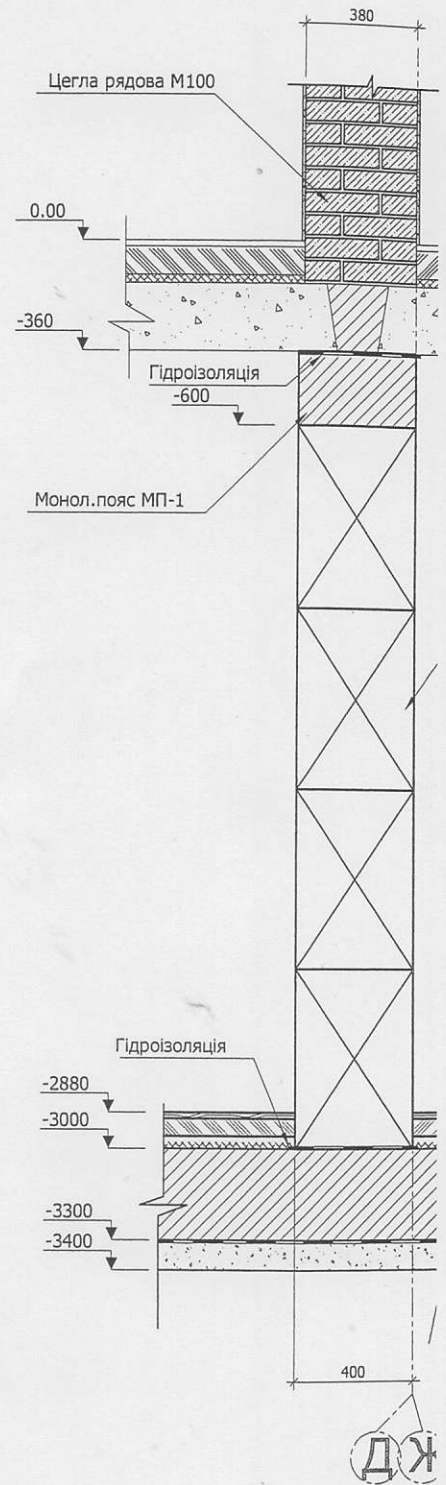

1. Даний арк. див разом з КЗ-5
2. Розташування самих перерізів див. арк. КЗ-3.