4 - 4

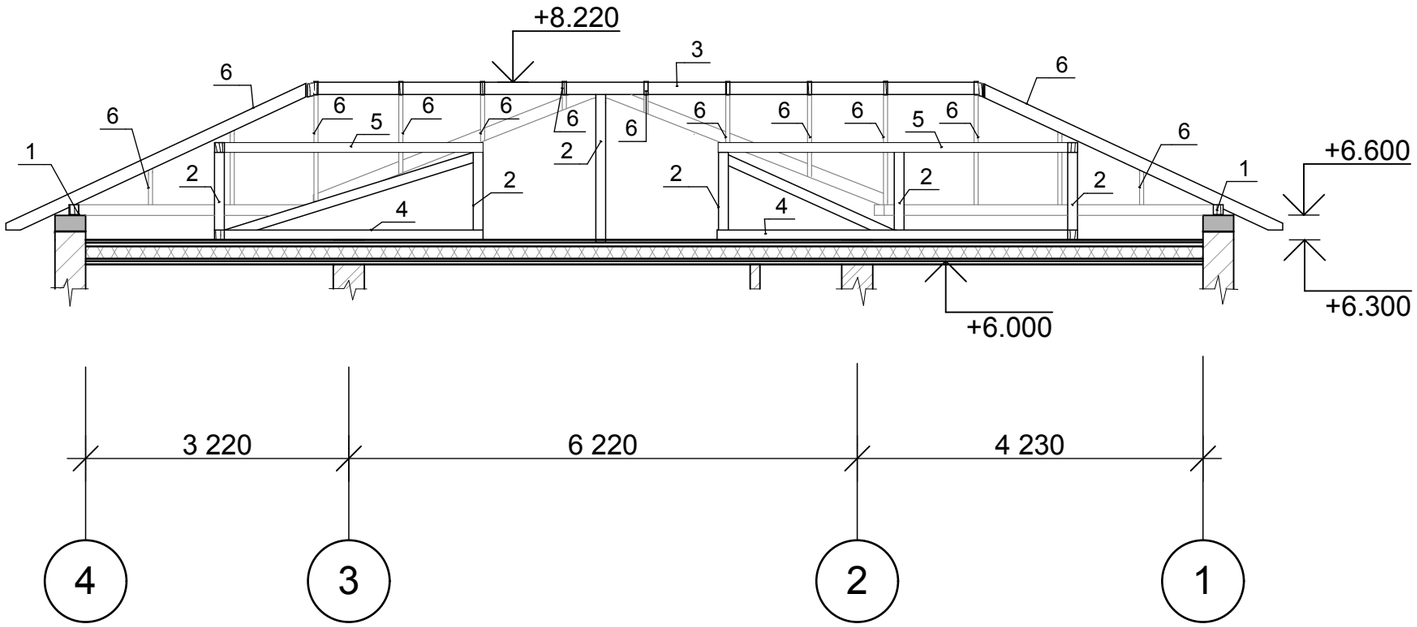

3 - 3

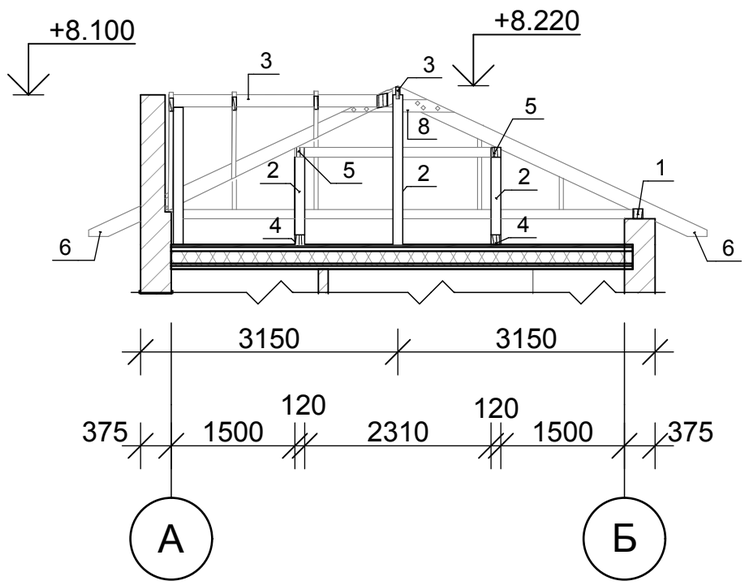

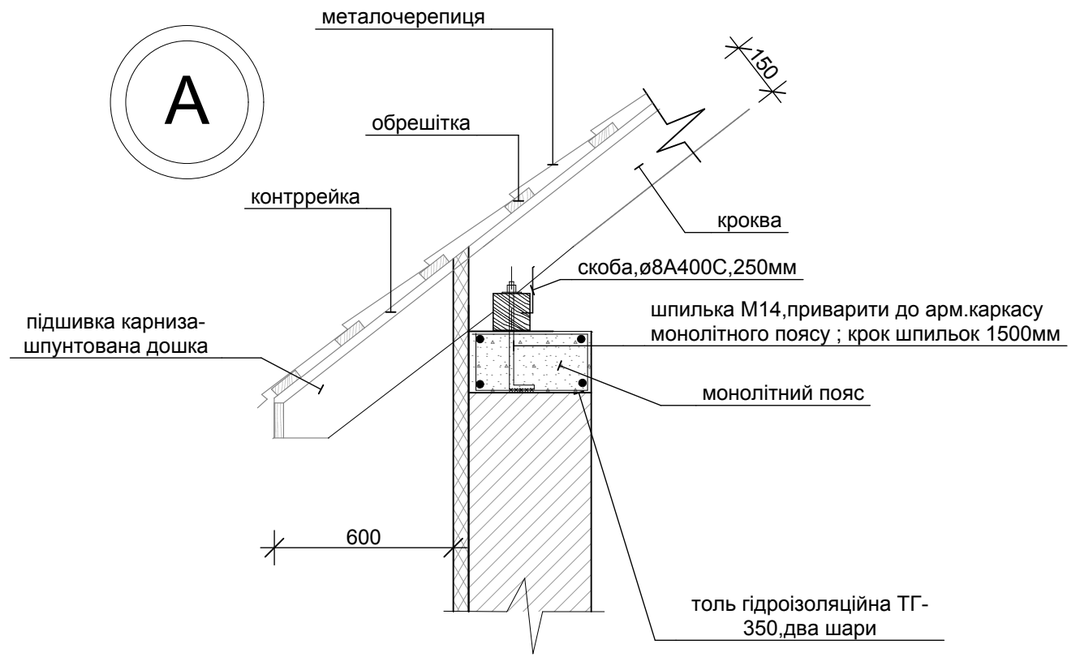

Зм.	Кільк.	Арк.	№Док.	Підп.	Дата			
Розробив		Бондаренко В				Житловий будинок	Стадія	Аркуш	Аркушів
							Р	АБ.16	
						Розріз 3 - 3;4 - 4			

Зам. інв. №

Підп. і дата

Інв. № ориг.