



План на відм. 0.000

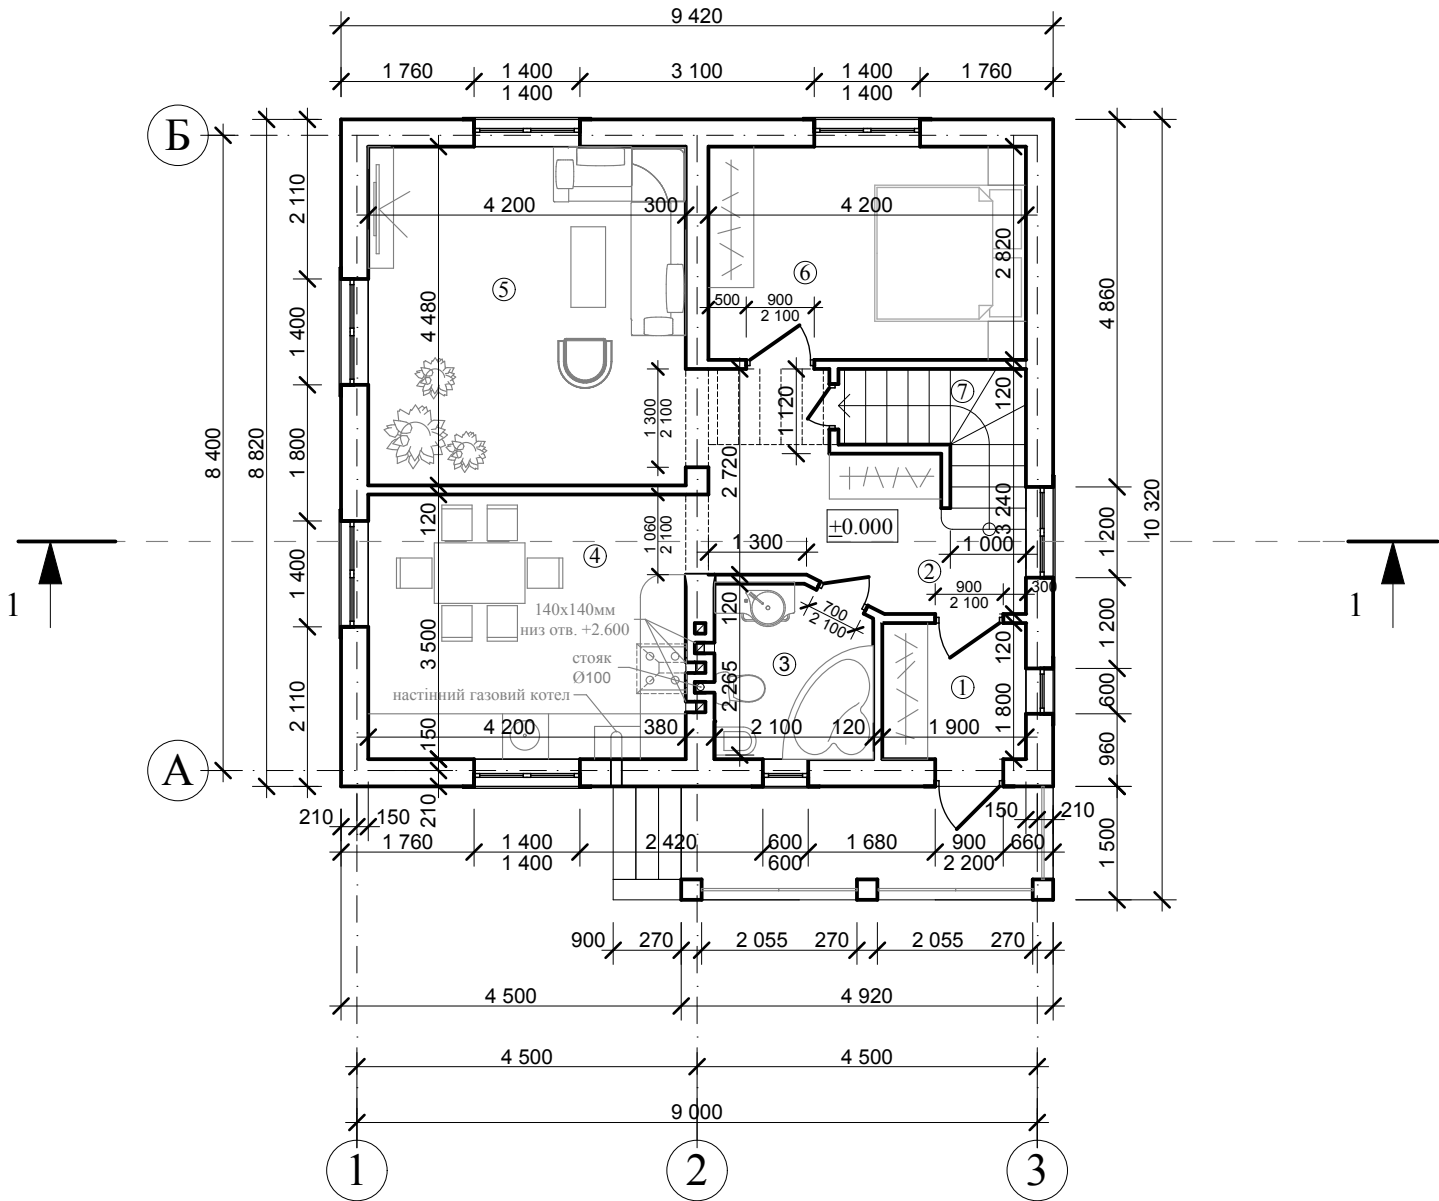

Примітки:

1. Каналізаційний стояк Ø100 з'єднати з фановою трубою та вивести вище покрівлі;
2. Для опалення використано насті́нний турбі́рований газований котел, який розміщується в кухні;
3. Армування стін з газобетонних блоків виконується з метою уникнення утворення тріщин;
Стіни армувати Ø 8 А 400С кожний четвертий ряд блоків;
Арматура закладається в шви кладки в спеціально прорізані штраби;
Окрім загального армування всіх стін, необхідно армувати додатково:
- перший ряд блоків на фундаменті;
- ряд блоків над віконними отворами (на ширину віконного отвору плюс 900 мм в кожную сторону від отвору);
При армуванні важливо спочатку заповнити штраби клейовим розчином;
Кількість стержнів по ширині кладки - 2шт., розташовані по 70 мм від країв блоку.

Деталь стикування стіни з газоблоків
зі стіною з цегли

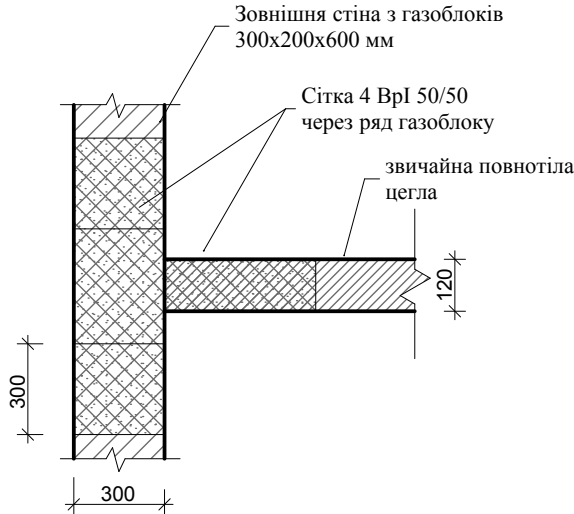

Експлікація приміщень

Номер приміщення	Назва приміщення	Площа, м²	Кат. При-міщ.
1	Тамбур	3.4	
2	Хол	9.8	
3	Санвузол	4.7	
4	Кухня	14.7	
5	Загальна кімната	18.8	
6	Житлова кімната	11.8	
7	Кладова	2.5	
Житлова площа		30.6	
Загальна площа		65.7	

						АР				
						Індивідуальний				
Змін.	Кіл.	Арк.	№ док.	Підпис	Дата					
ГАП		Берега А.М.			10.2012	Житловий будинок		Стадія	Аркуш	Аркушів
Розробив		Кулик Є.С.			10.2012			ЕП	8	
Перевірів		Кулик С.М.			10.2012	План на відм. 0.000 М 1:100				
Н. контр.		Кулик С.М.			10.2012					