


План мансардного поверху
на відм. +3.200

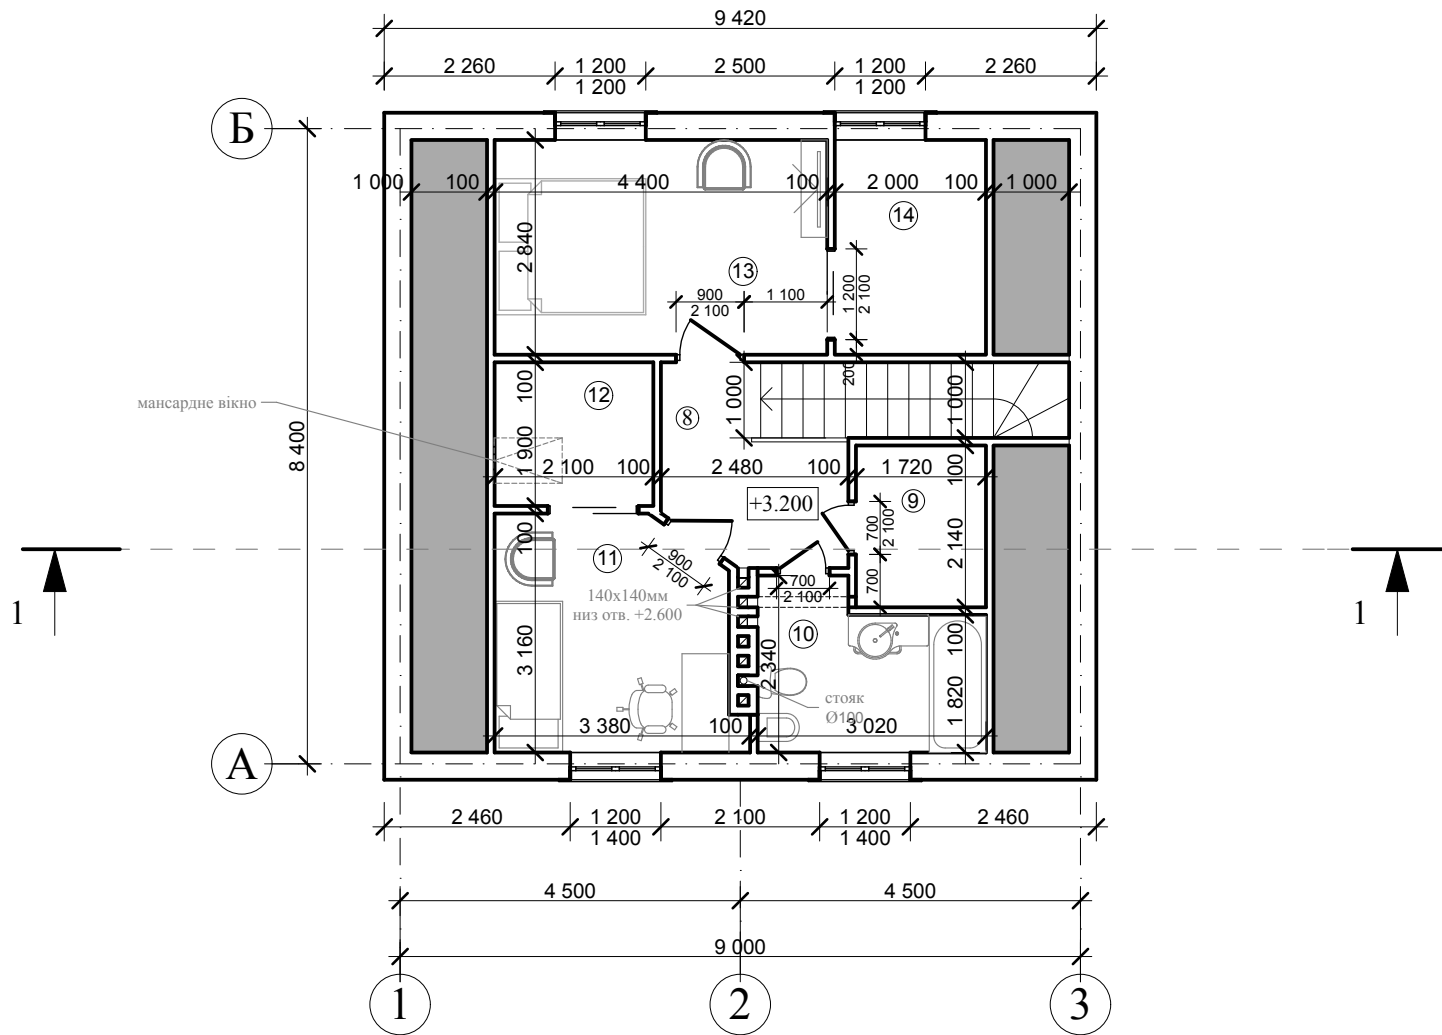

Експлікація приміщень

Номер приміщення	Назва приміщення	Площа, м²	Кат. При-міщ.
8	Коридор	5.2	
9	Кладова	3.7	
10	Санвузол	6.1	
11	Житлова кімната	10.0	
12	Гардероб	4.0	
13	Житлова кімната	12.0	
14	Гардероб	5.8	
Житлова площа		22.0	
Загальна площа		46.7	
Житлова площа будинку		52.7	
Загальна площа будинку		112.4	

						АР				
						Л				
Змін.	Кіл.	Арк.	№ док.	Підпис	Дата	Житловий будинок		Стадія	Аркуш	Аркушів
ГАП		Береза А.М.			10.2012			ЕП	9	
Розробив		Кулик Є.С.			10.2012	План мансардного поверху на відм. +3.200 М 1:100				
Перевірив		Кулик С.М.			10.2012					
Н. контр.		Кулик С.М.			10.2012					