


1. Металочерепиця	
2. Обрешітка	30
3. Контробрешітка	30
4. Супердифузійна мембрана	
5. Утеплювач жорстка мінераловатна плита	250
6. Пароізоляція	3
7. Підшивна дошка	20

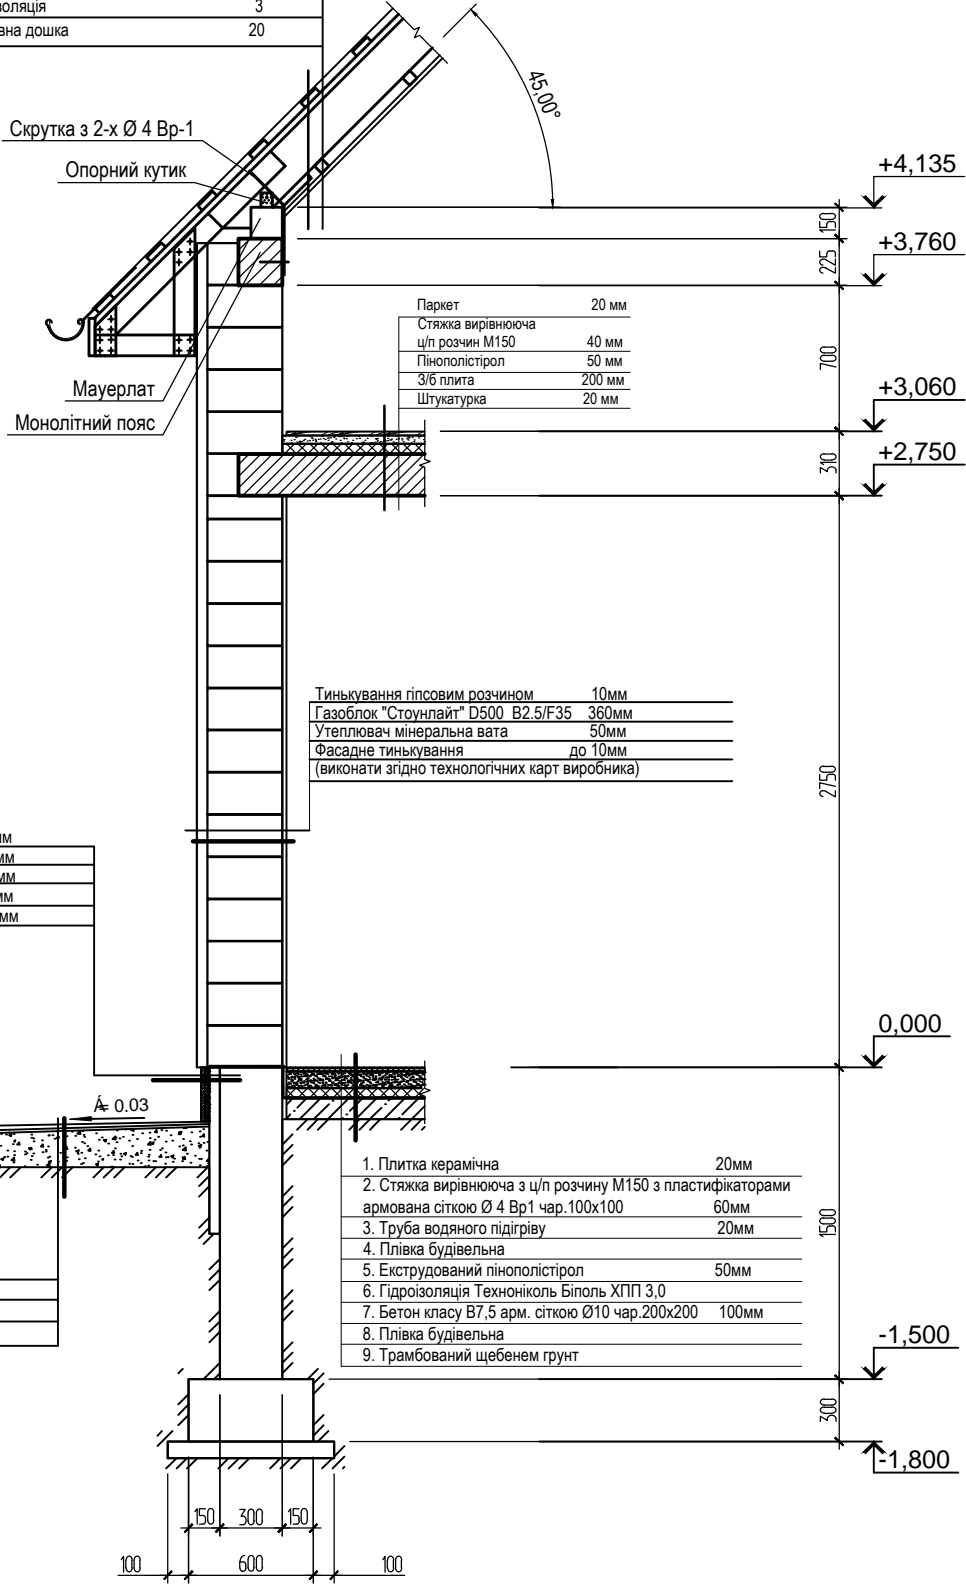

Паркет	20 мм
Стяжка вирівнююча ц/п розчин М150	40 мм
Пінополістірол	50 мм
З/б плита	200 мм
Штукатурка	20 мм

Тинькування гіпсовим розчином	10мм
Газоблок "Стоунлайт" D500 В2.5/F35	360мм
Утеплювач мінеральна вата	50мм
Фасадне тинькування	до 10мм
(виконати згідно технологічних карт виробника)	

Клінкерна плитка	10 мм
на клею	10 мм
Шар вирівнюючого тиньку	20 мм
Екструдований пінополістірол	50мм
Монолітна бетонна стіна	300мм

Плитка тротуарна	30мм
на цементному розчині М150	30мм
Бетонна підготовка	50мм
Щебень, пролитий гарячим бітумом	50мм
Трамбований ґрунт	

1. Плитка керамічна	20мм
2. Стяжка вирівнююча з ц/п розчину М150 з пластифікаторами армована сіткою Ø 4 Вр1 чар.100x100	60мм
3. Труба водяного підігріву	20мм
4. Плівка будівельна	
5. Екструдований пінополістірол	50мм
6. Гідроізоляція Техноніколь Біполь ХПП 3,0	
7. Бетон класу В7,5 арм. сіткою Ø10 чар.200x200	100мм
8. Плівка будівельна	
9. Трамбований щебенем ґрунт	