


Ліфтово-сходовий блок (ЛСБ)
на позн. +15.000 +18.000

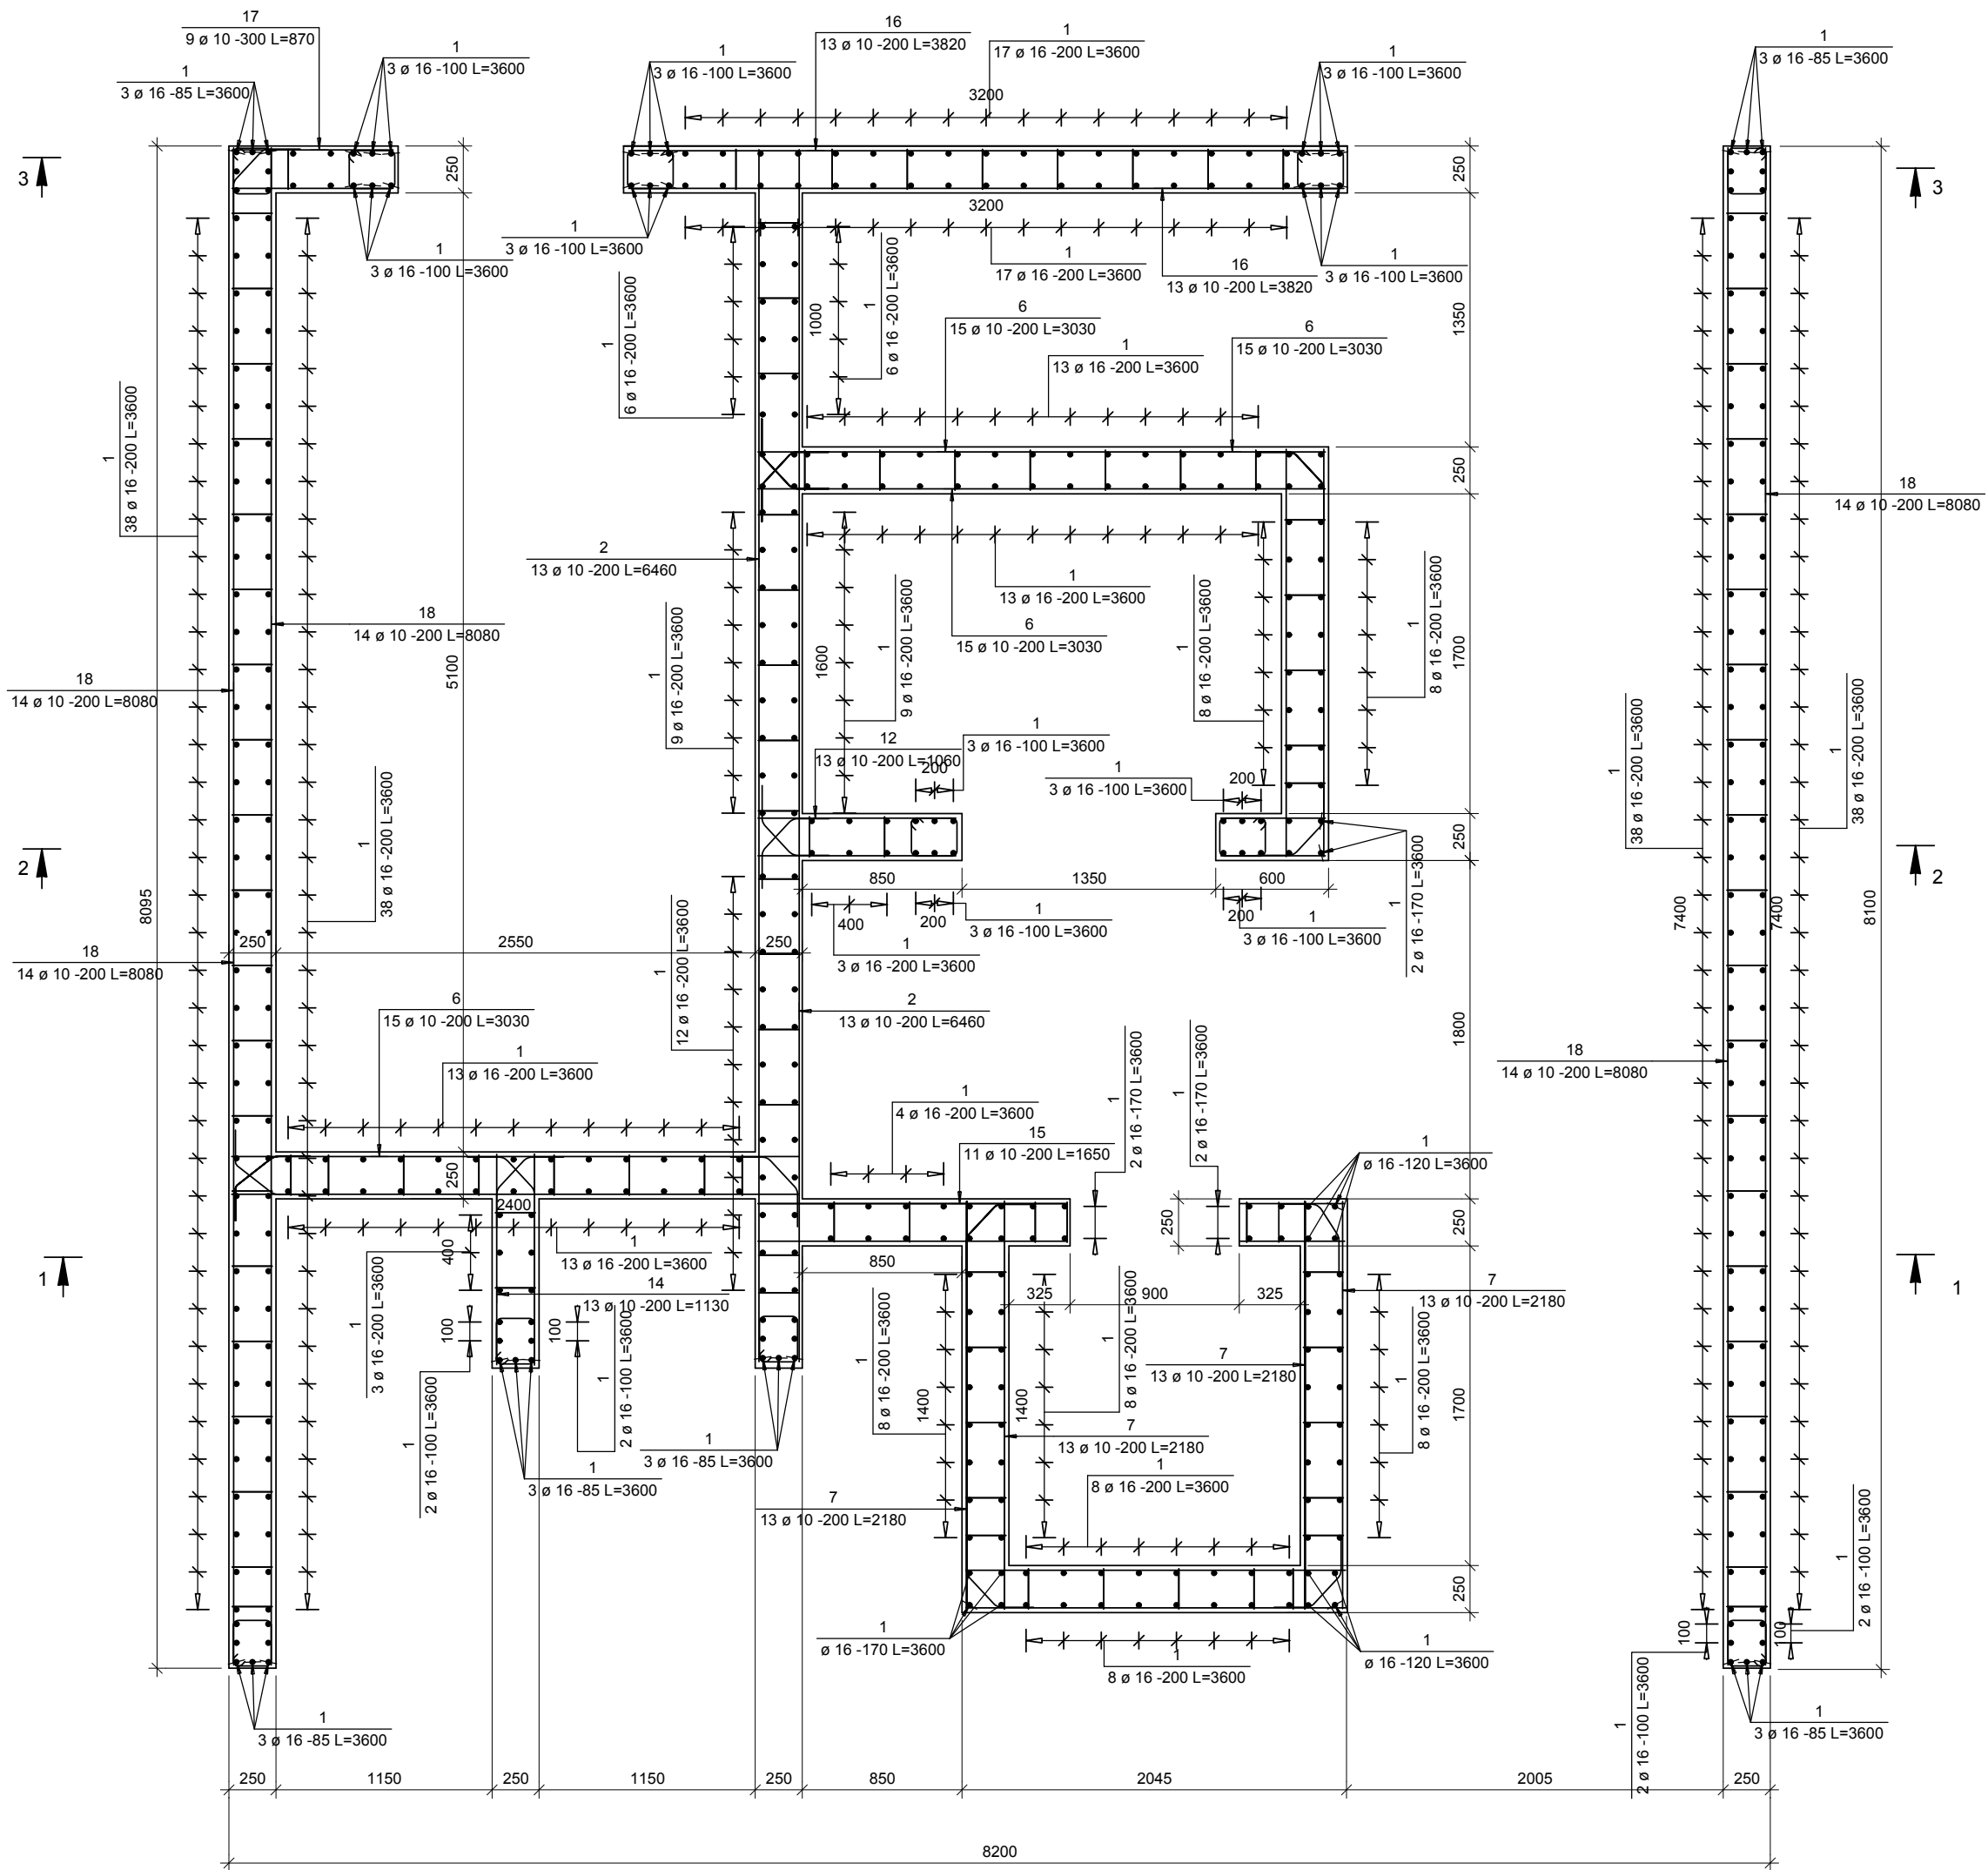

СПЕЦИФІКАЦІЯ

Марка поз.	Позначення	Найменування	Кіл.	Маса од. кг	Примітки
		ЛСБ на позн.+15.000+18.000			
1	ДСТУ 3760:2006	Ø 16 A500C l= 3600	488	5.69	2775.7 кг
2	ДСТУ 3760:2006	Ø 10 A500C l= 6460	26	3.98	103.6 кг
3	ДСТУ 3760:2006	Ø 10 A500C l= 660	29	0.41	11.8 кг
4	ДСТУ 3760:2006	Ø 8 A500C l= 220	558	0.09	48.5 кг
5	ДСТУ 3760:2006	Ø 8 A500C l= 1080	120	0.43	51.2 кг
6	ДСТУ 3760:2006	Ø 10 A500C l= 3030	68	1.87	127.1 кг
7	ДСТУ 3760:2006	Ø 10 A500C l= 2180	78	1.34	104.9 кг
8	ДСТУ 3760:2006	Ø 8 A500C l= 640	165	0.25	41.7 кг
9	ДСТУ 3760:2006	Ø 8 A500C l= 610	10	0.24	2.4 кг
10	ДСТУ 3760:2006	Ø 10 A500C l= 1830	18	1.13	20.3 кг
11	ДСТУ 3760:2006	Ø 10 A500C l= 570	42	0.35	14.8 кг
12	ДСТУ 3760:2006	Ø 10 A500C l= 1060	26	0.65	17.0 кг
13	ДСТУ 3760:2006	Ø 10 A500C l= 2030	26	1.25	32.6 кг
14	ДСТУ 3760:2006	Ø 10 A500C l= 1130	26	0.70	18.1 кг
15	ДСТУ 3760:2006	Ø 10 A500C l= 1650	22	1.02	22.4 кг
16	ДСТУ 3760:2006	Ø 10 A500C l= 3820	26	2.36	61.3 кг
17	ДСТУ 3760:2006	Ø 10 A500C l= 870	22	0.54	11.8 кг
18	ДСТУ 3760:2006	Ø 10 A500C l= 8080	56	4.99	279.2 кг
19	ДСТУ 3760:2006	Ø 10 A500C l= 5930	6	3.67	22.0 кг
20	ДСТУ 3760:2006	Ø 10 A500C l= 3110	8	1.93	15.4 кг
					3781.8 кг
		МАТЕРІАЛИ			
		Бетон класу В30			31.5 м3

Відомість деталей

Поз.	Ескіз
3	
5	
8	
9	
10	

Відомість витрат сталі, кг

Марка елемента	Вироби арматурні							Всього
	Арматура класу							
	A500C							
	ДСТУ 3760-98							
	φ6	φ8	φ10	φ12	φ14	φ16	Разом	
ЛСБ на позн. +15.000 +18.000	0.0	143.8	862.2	0.0	0.0	2775.7	3781.7	3781.7