


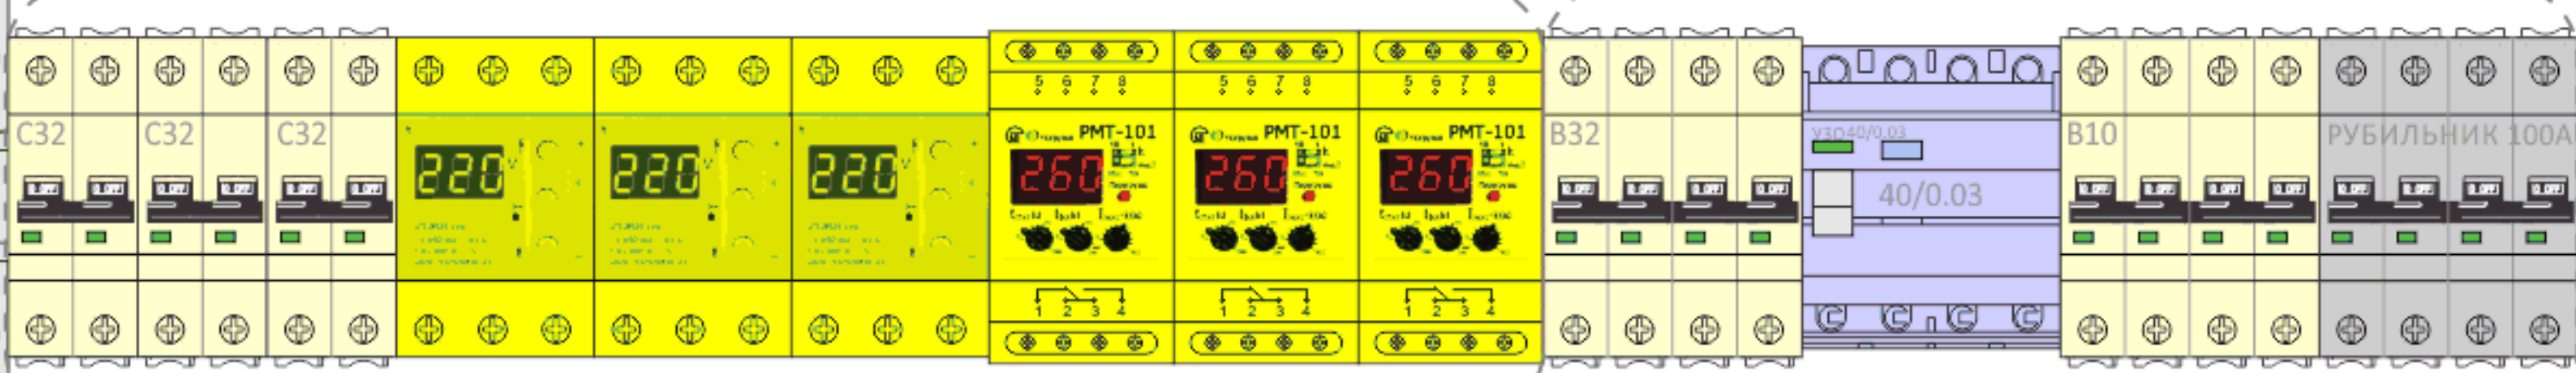


ВВОД


ТРЕХФ.ПОТРЕБИТЕЛИ




ВВОД РЕЗЕРВА

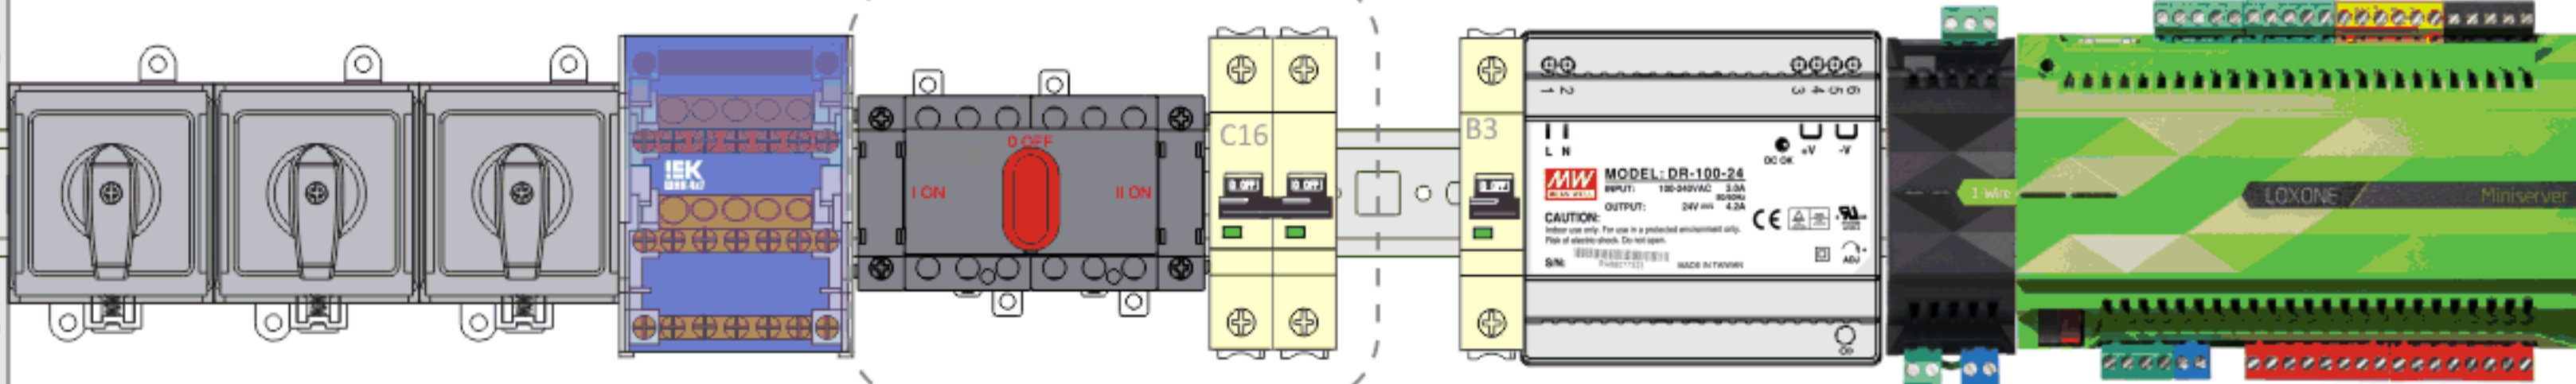


НЕОТКЛ.ГРУППА (3ДО)

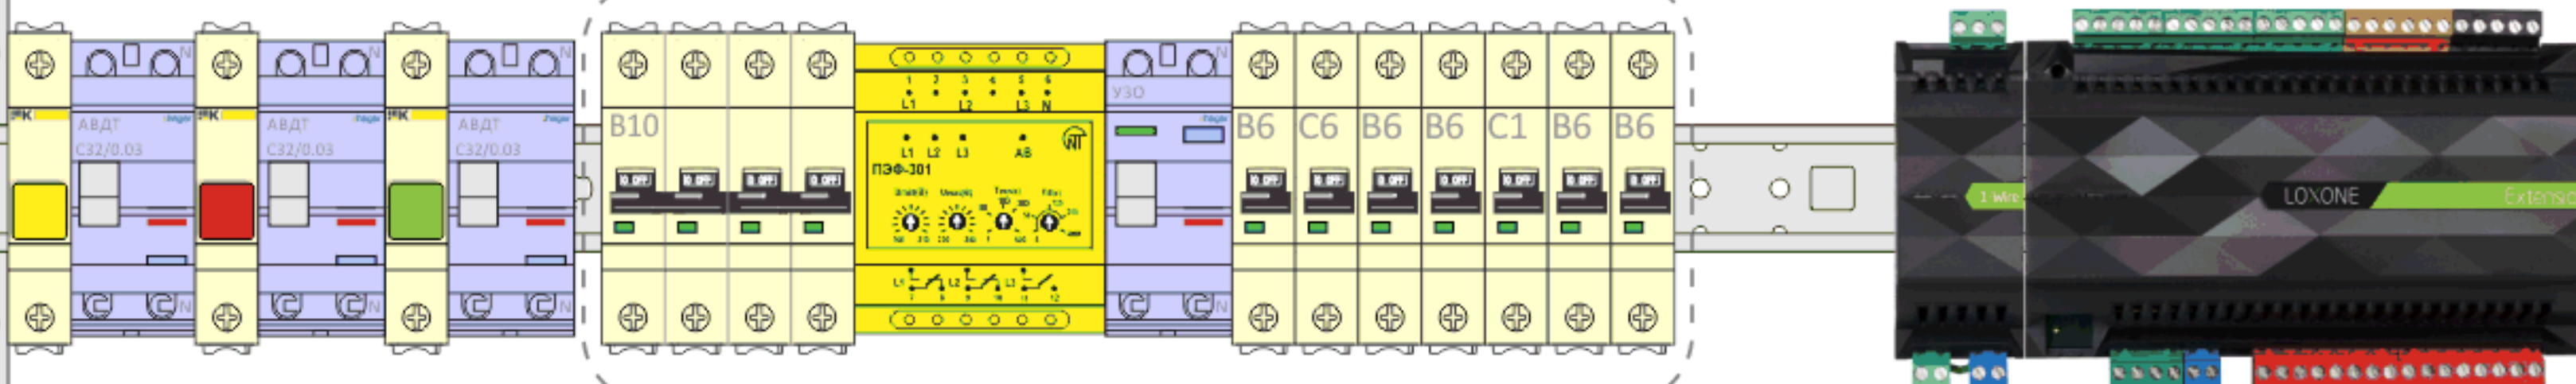

ЧЕРДАК(4ДО) СПАЛЬНЯ№3,2П (4ДО)

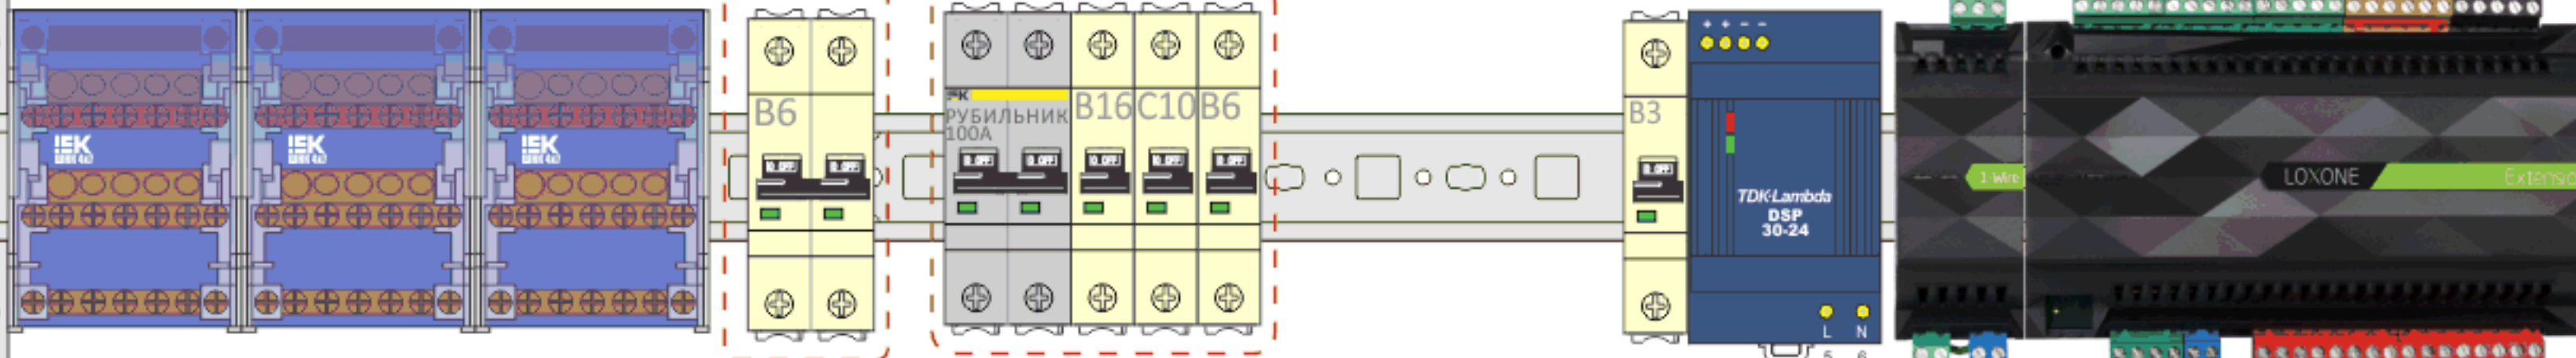


ГАРДЕРОБ 1п(5ДО) СПАЛЬНЯ№2,2П (4ДО) СПАЛЬНЯ№1,2П (4ДО) СЕВ.КОМН.(4ДО)

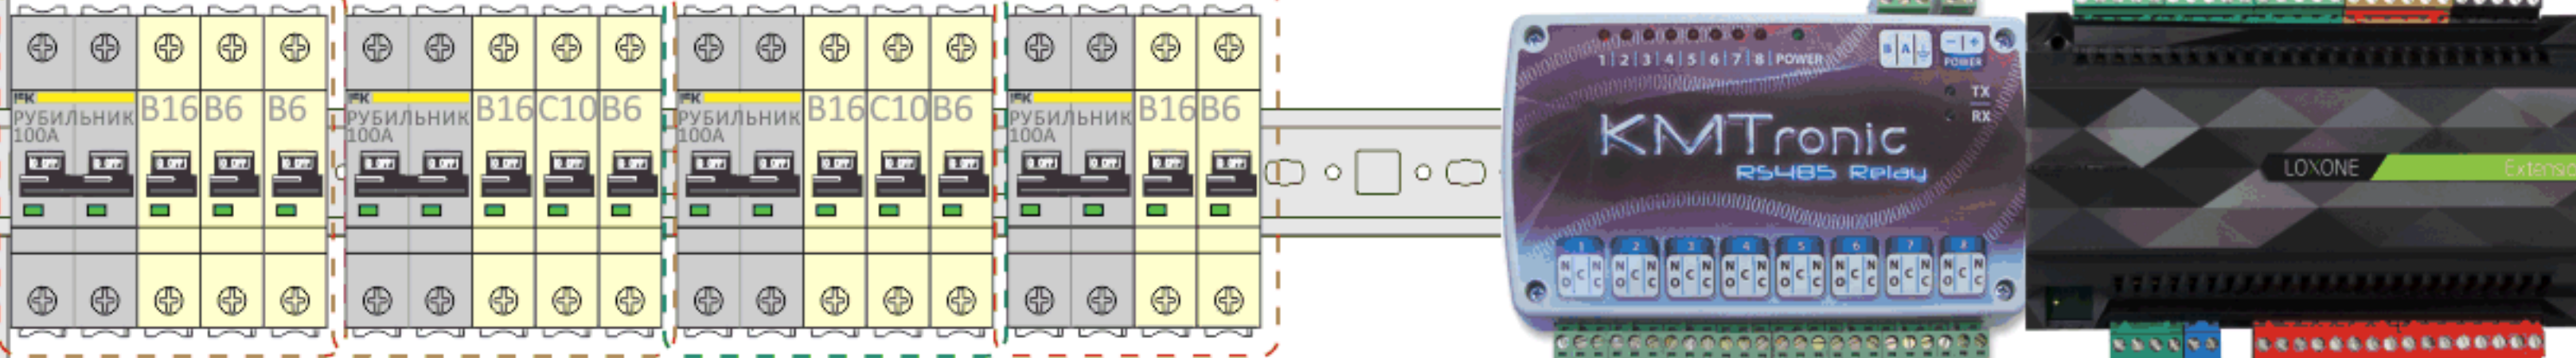

УЛИЦА (4ДО)


кухня (6ДО)

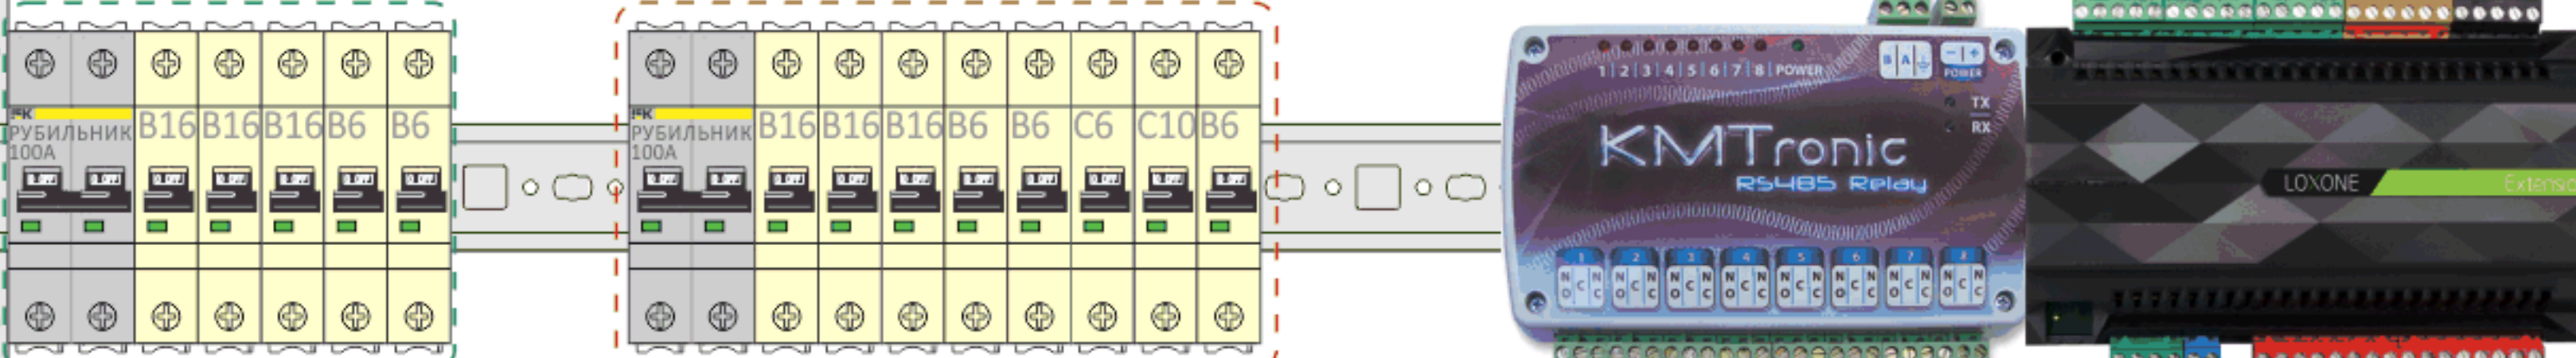

ВАННА 2п (6ДО)

ГОСТ.ТУАЛЕТ (4ДО)


КОРИДОР-ТАМБУР (5ДО)

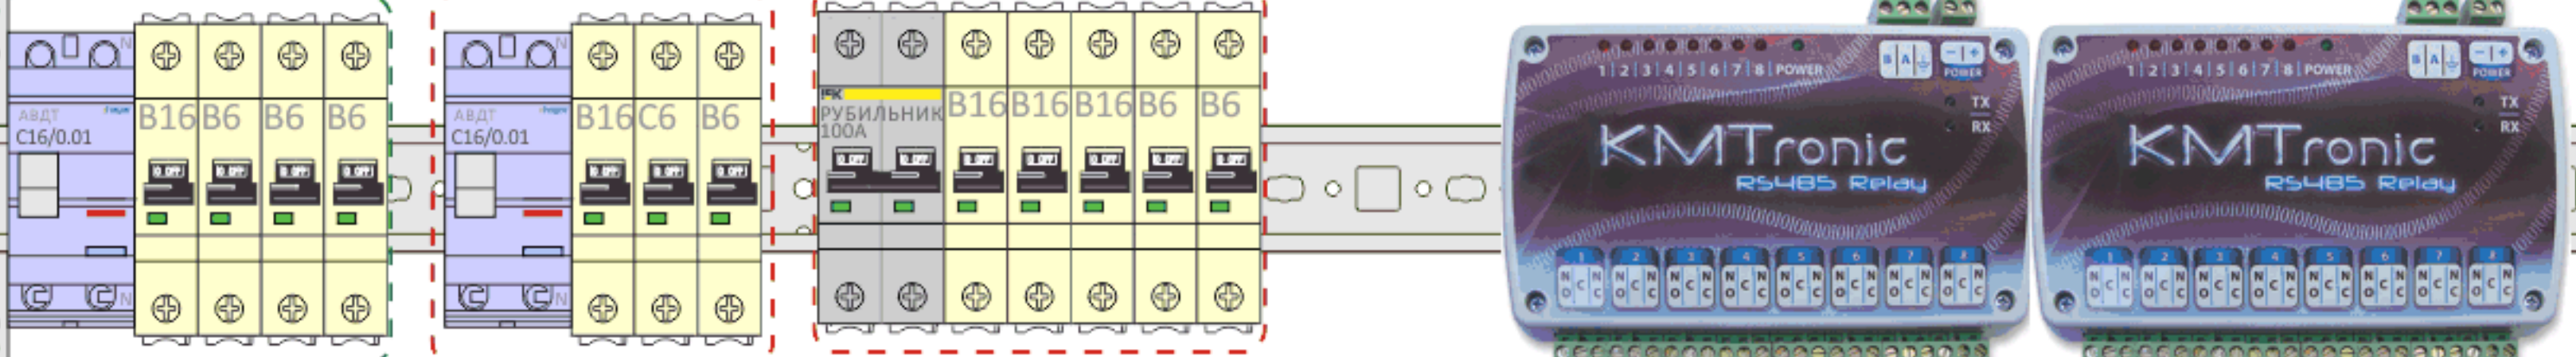

ВАННА 1п (8ДО)

ГОСТИНАЯ (8ДО)

КОРИДОР, 2П (3ДО)

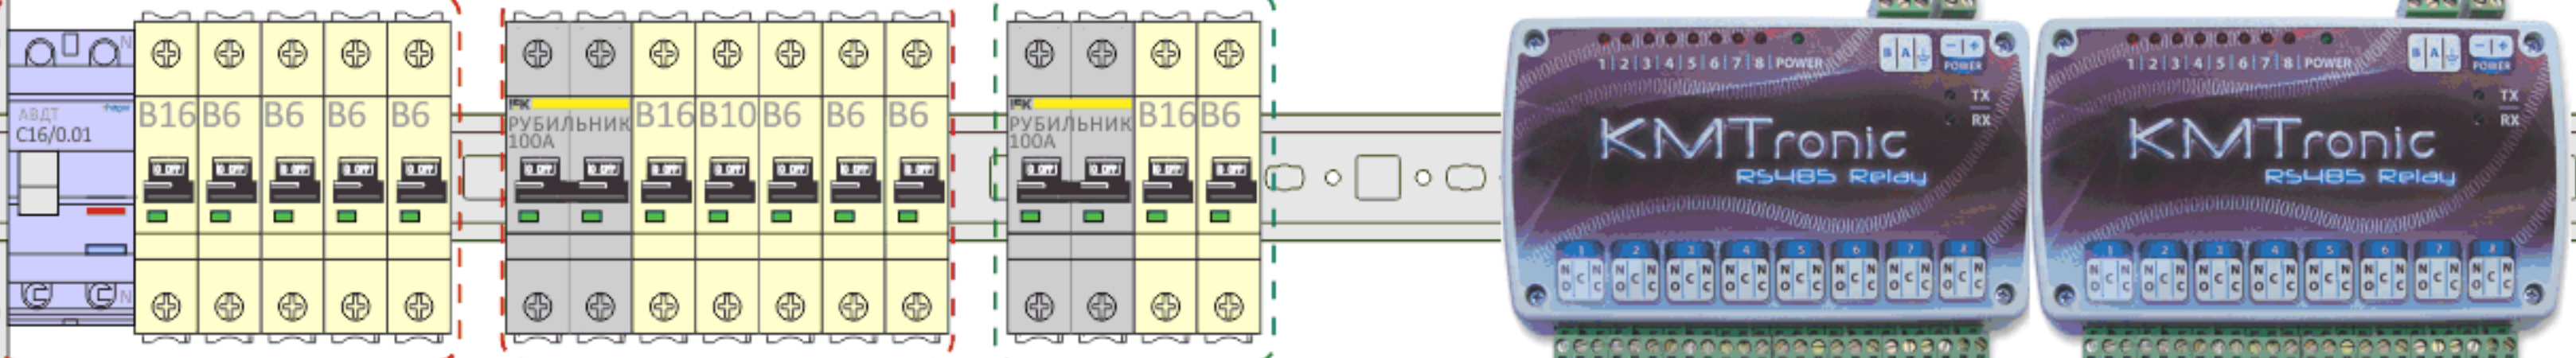

СПАЛЬНЯ 1П (4ДО)

КОТЕЛЬНАЯ (4ДО + 15)

