




План крыши

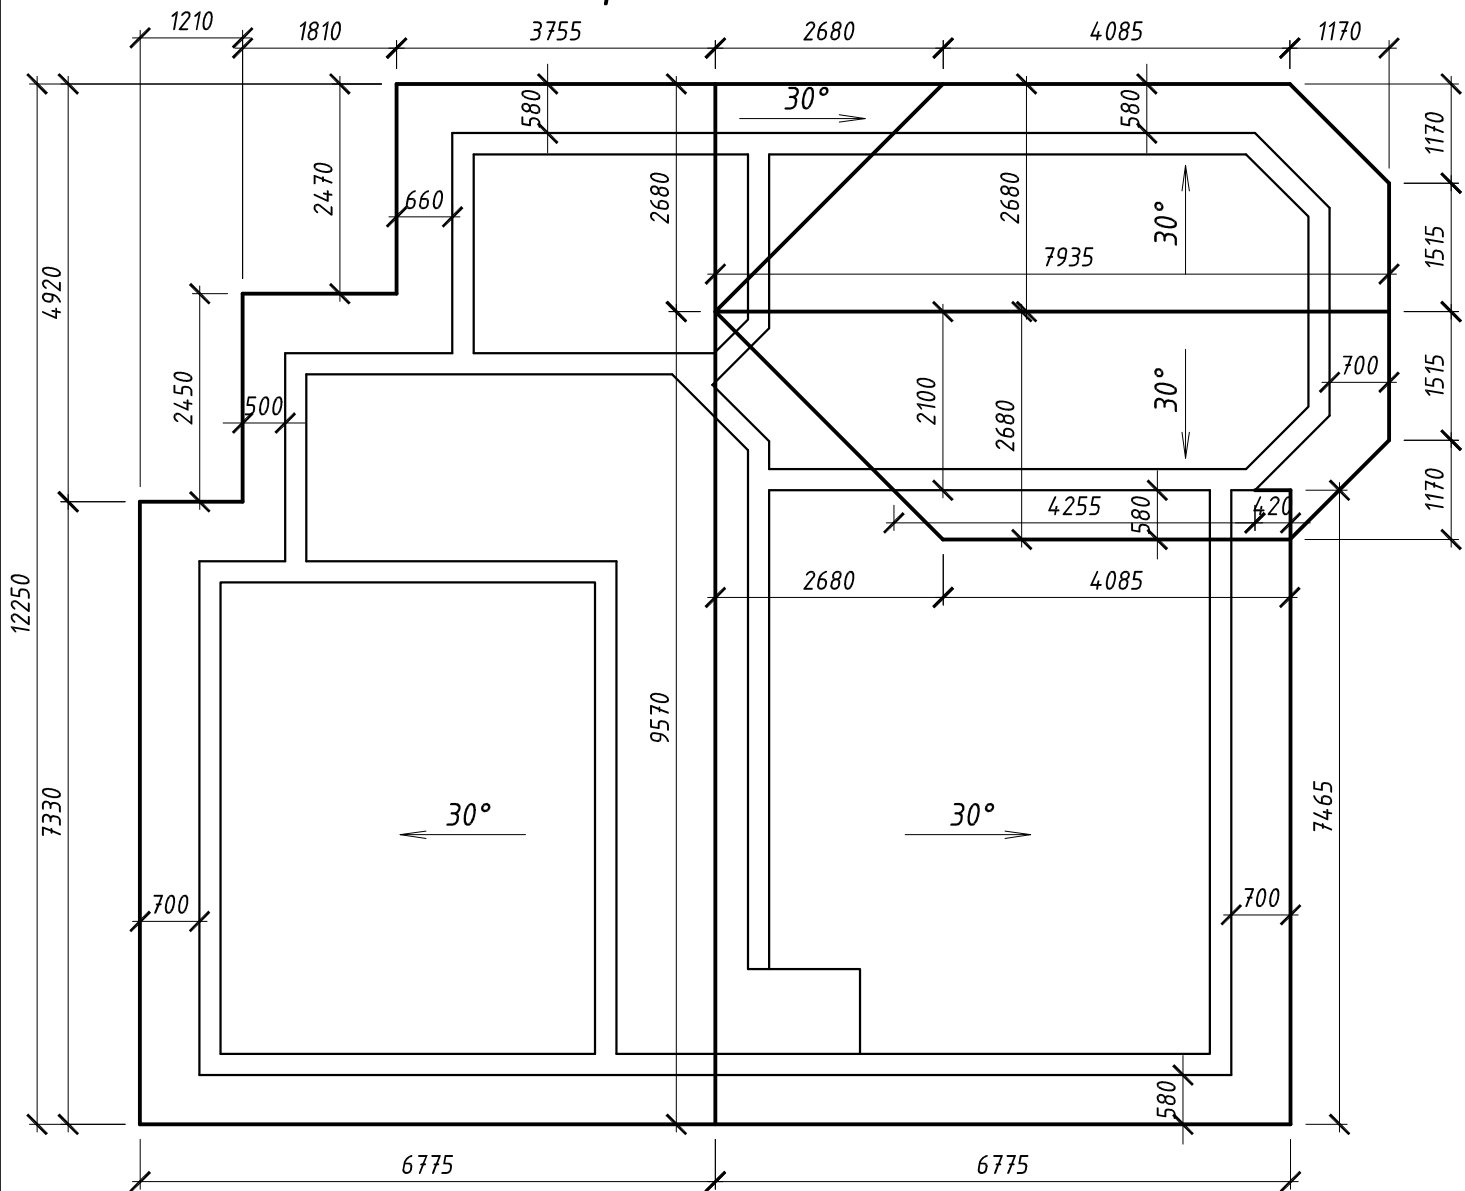


Боковой вид

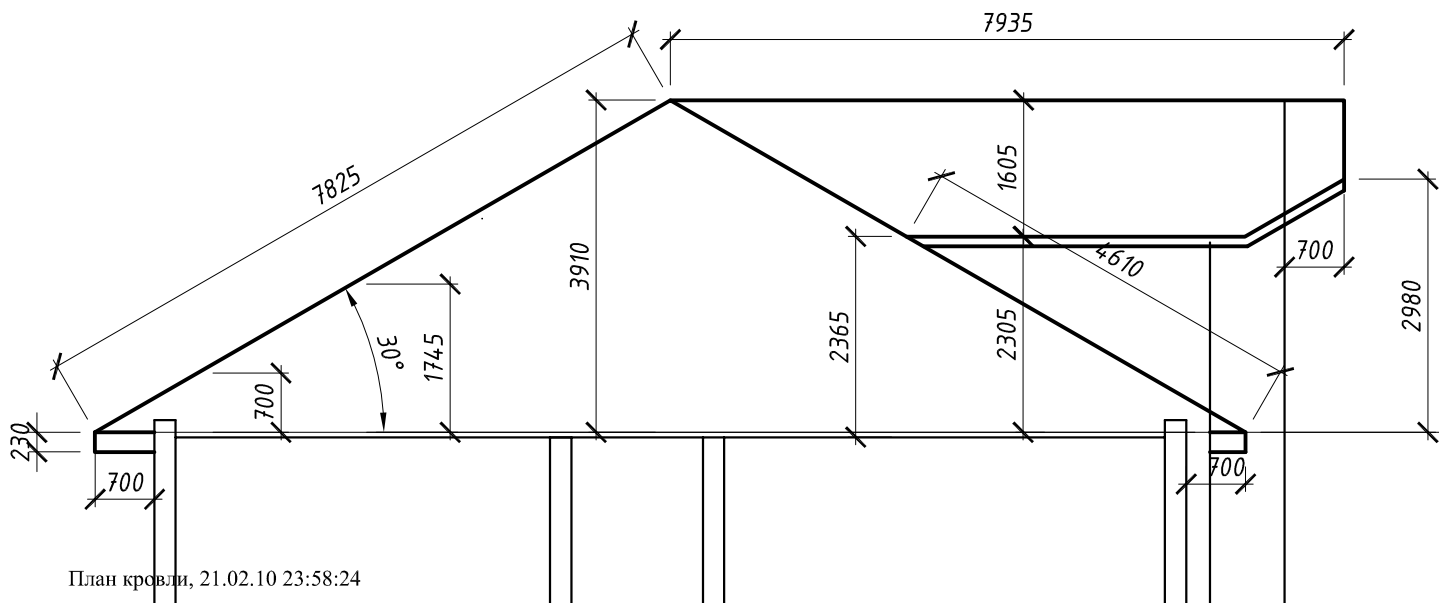


План стропил М 1:100

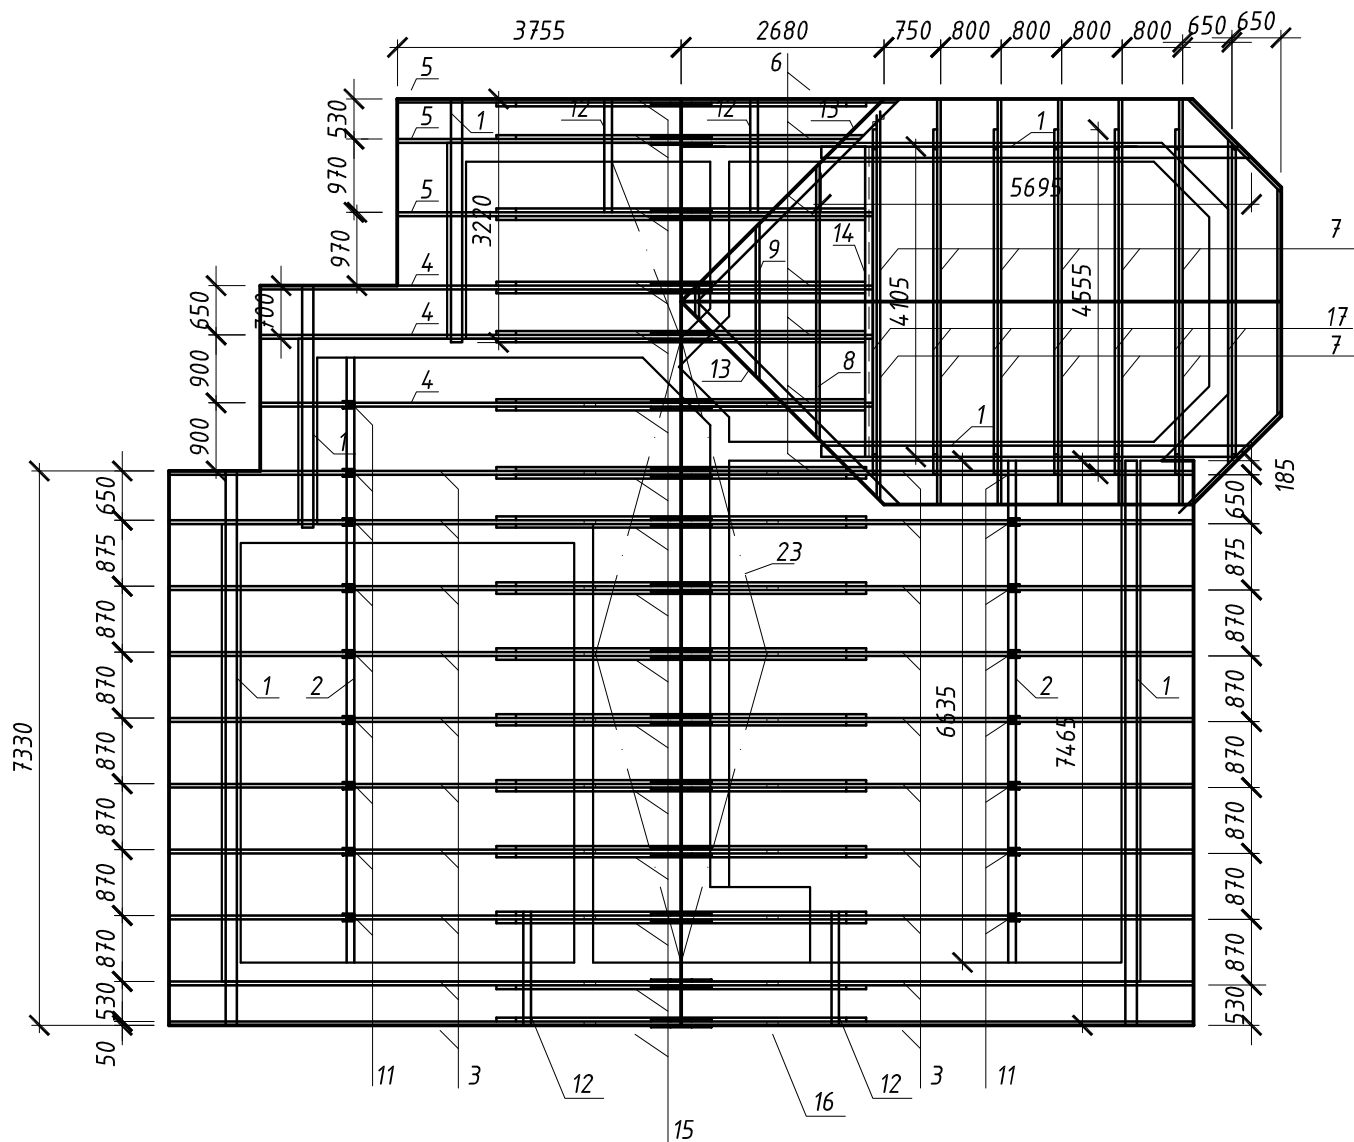


План стропил М 1:100

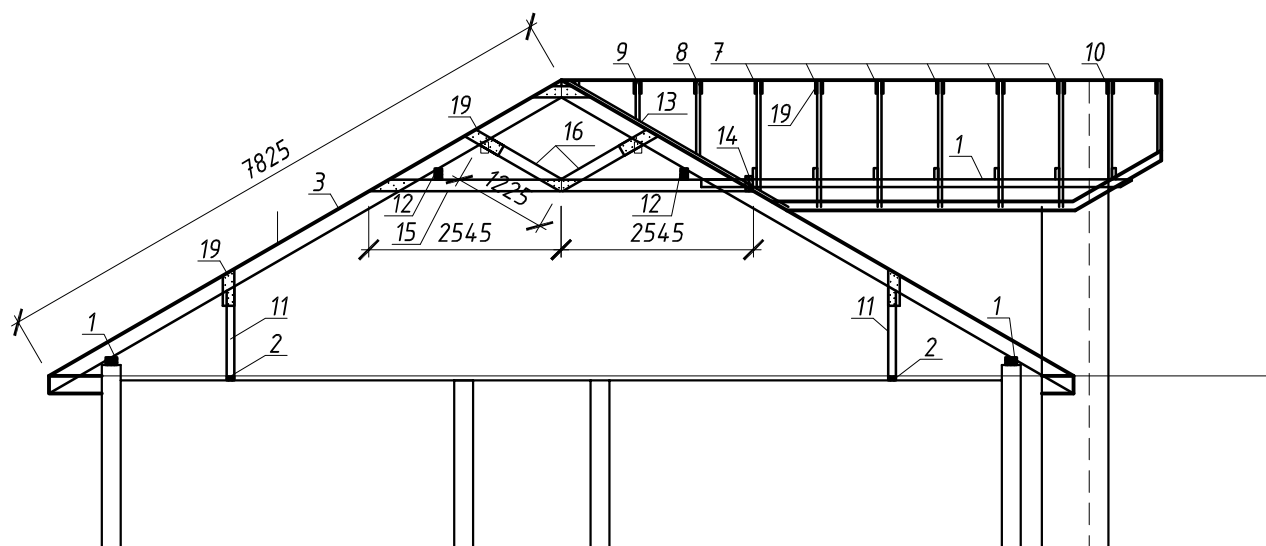

Разрез 1-1 М 1:50

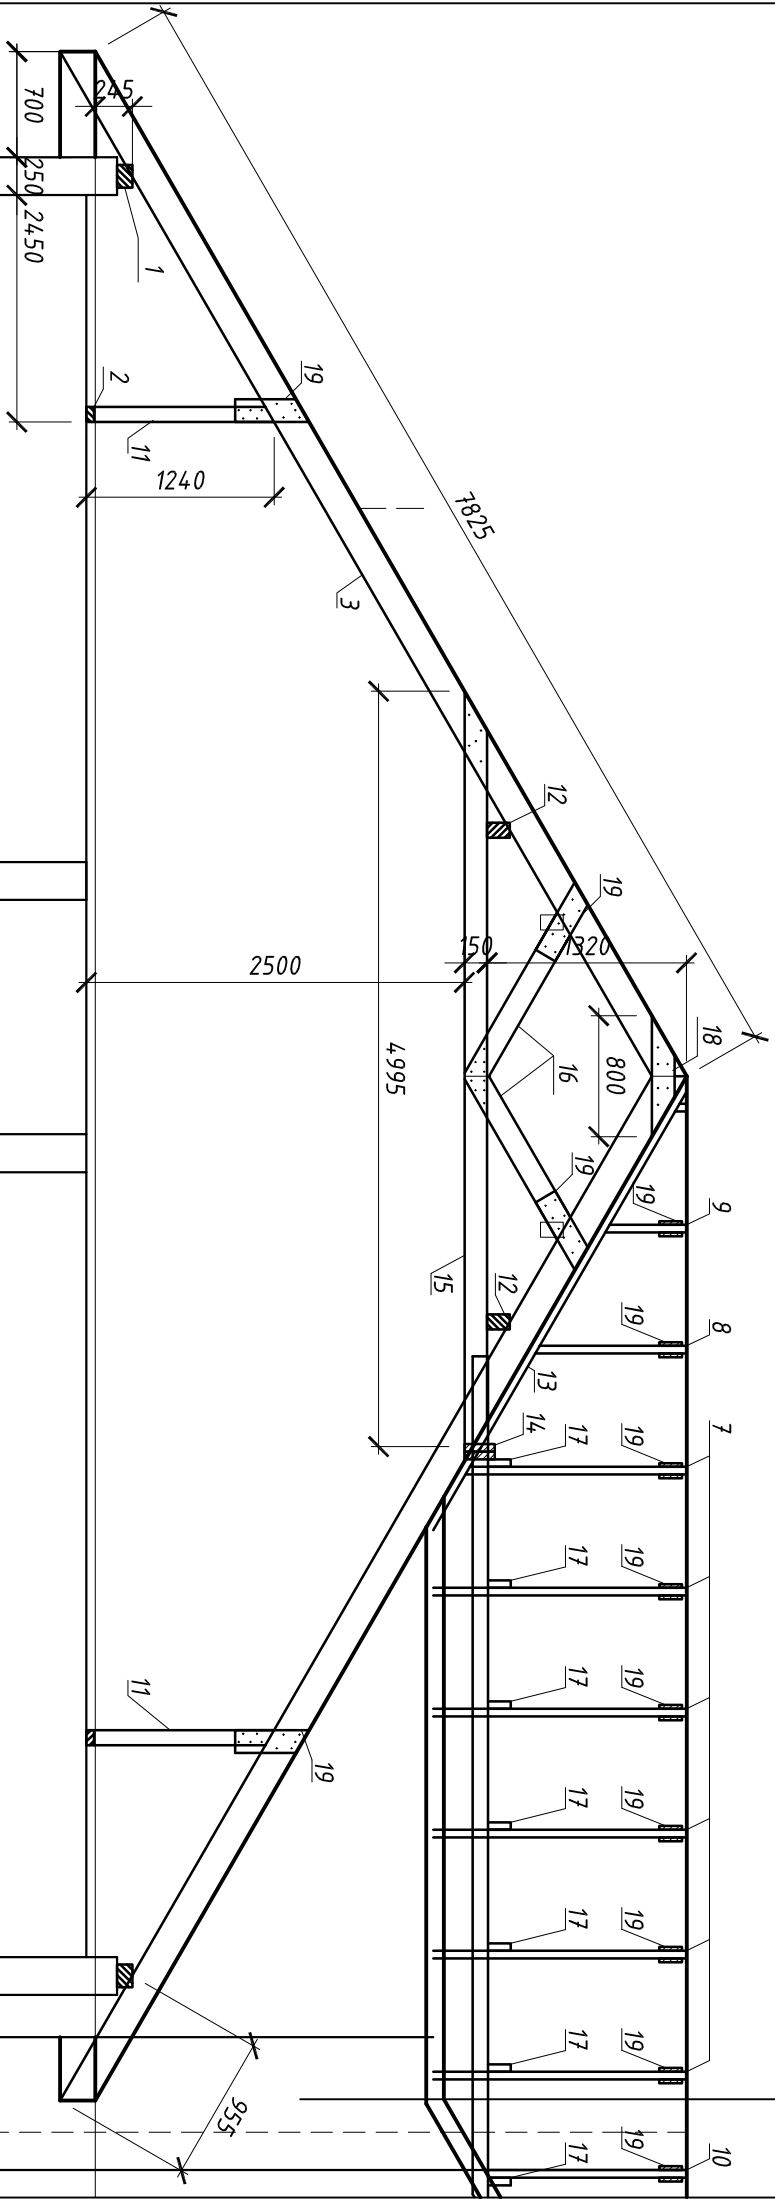

Карнизный узел М 1:10

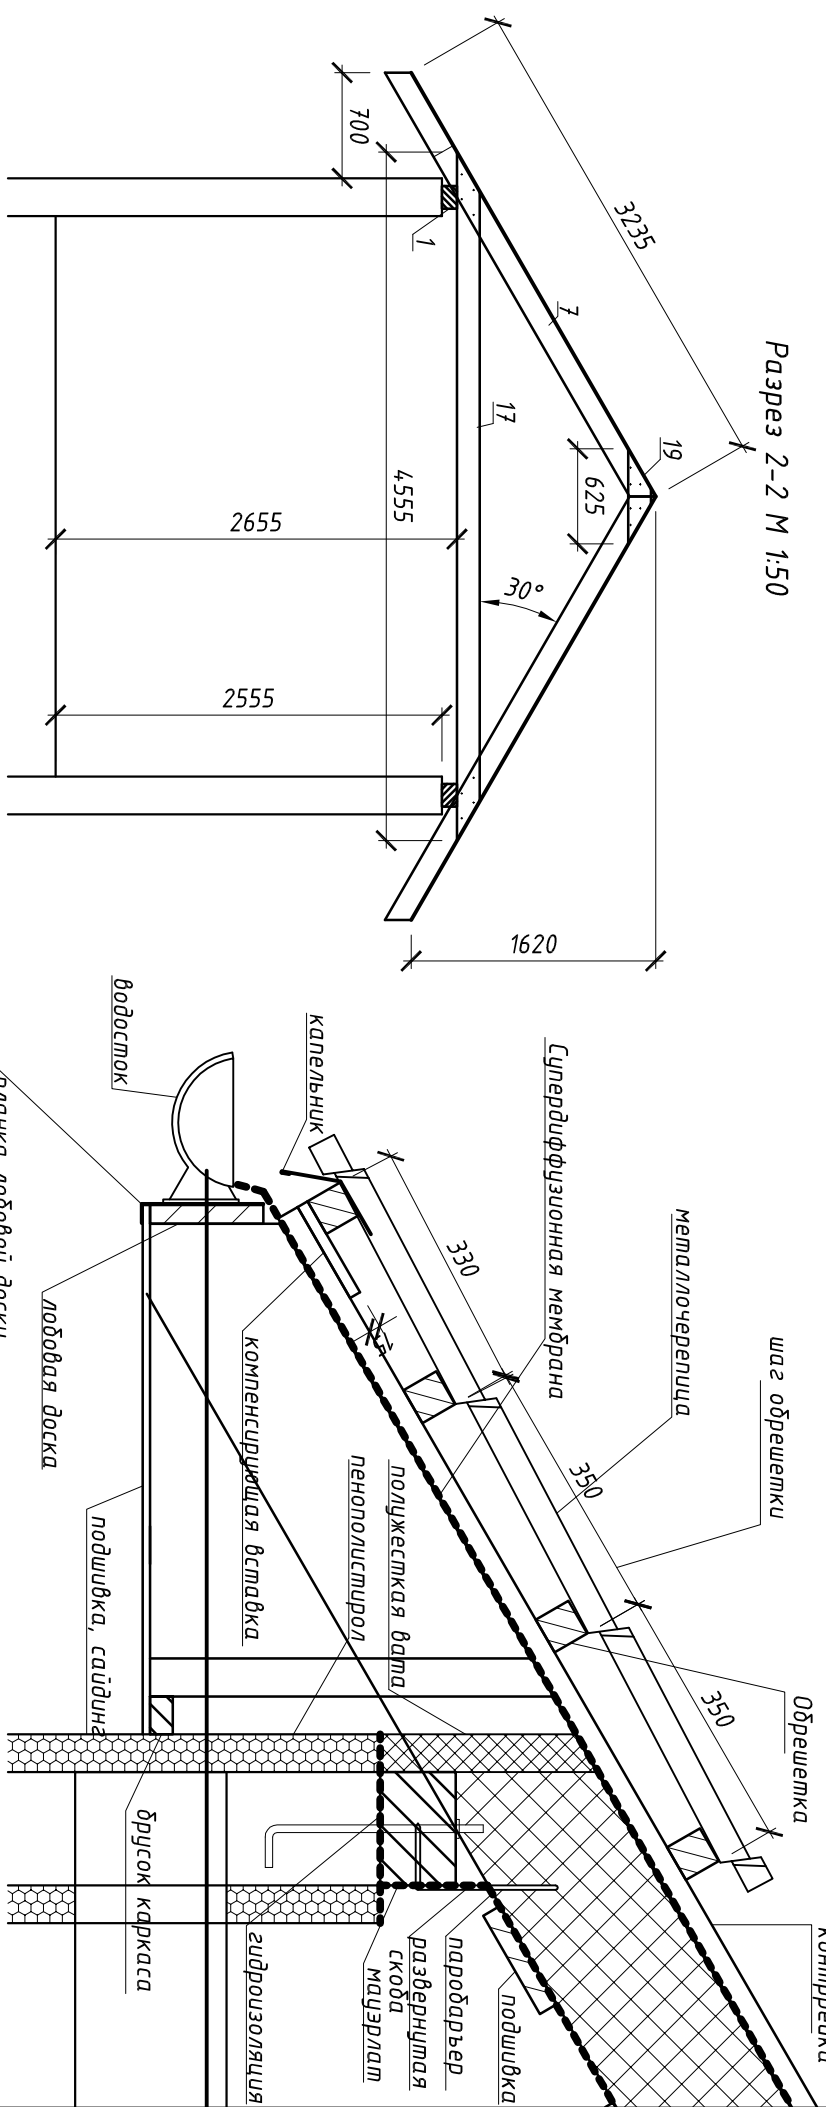

Узел стыка стропил М 1:10



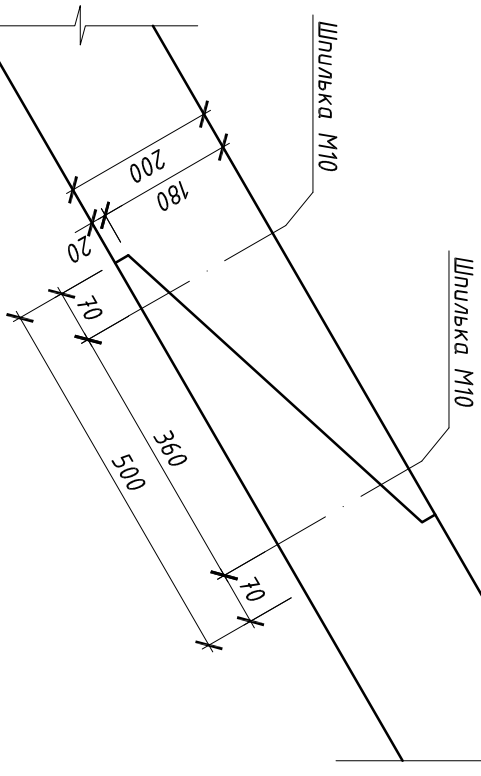


Схема расположения элементов водосточка

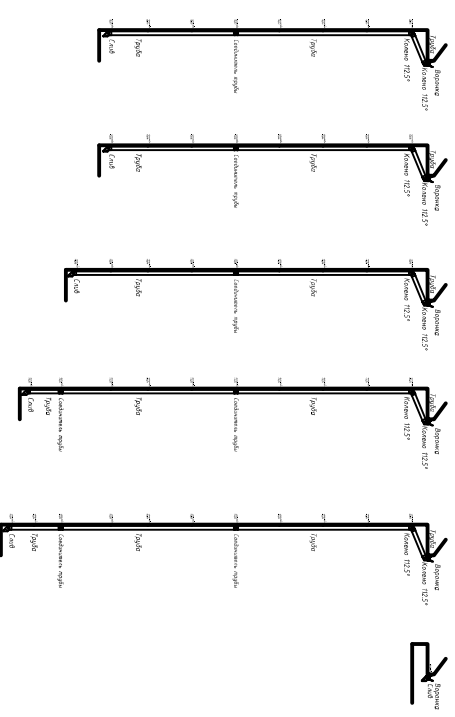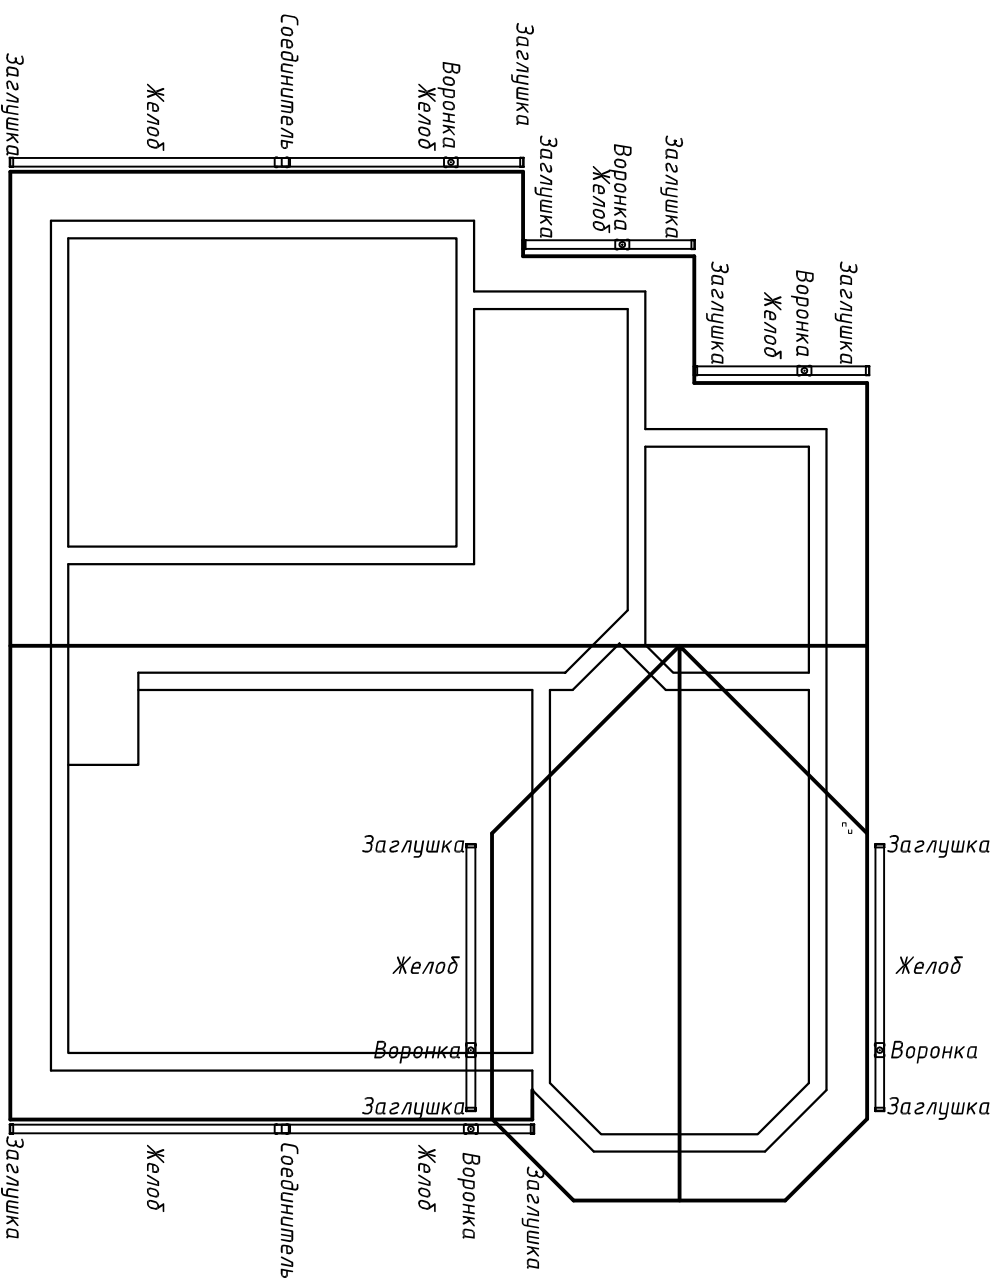

Примечания:

Крепление стоек располагать не более чем через 1м. Обязательно должно быть крепление на глуде, соединителе и верхнем колене.


Крепление желоба выполнять не более чем через 0,6м.

Запрещено выполнять монтаж водосточка при температуре воздуха ниже -5°C

Расстояние от слива до поверхности земли должно составлять 200мм.

Тип профиля: Эффект; Покрытие: Матполиэстер; Цвет: 8017

Чертеж кровли

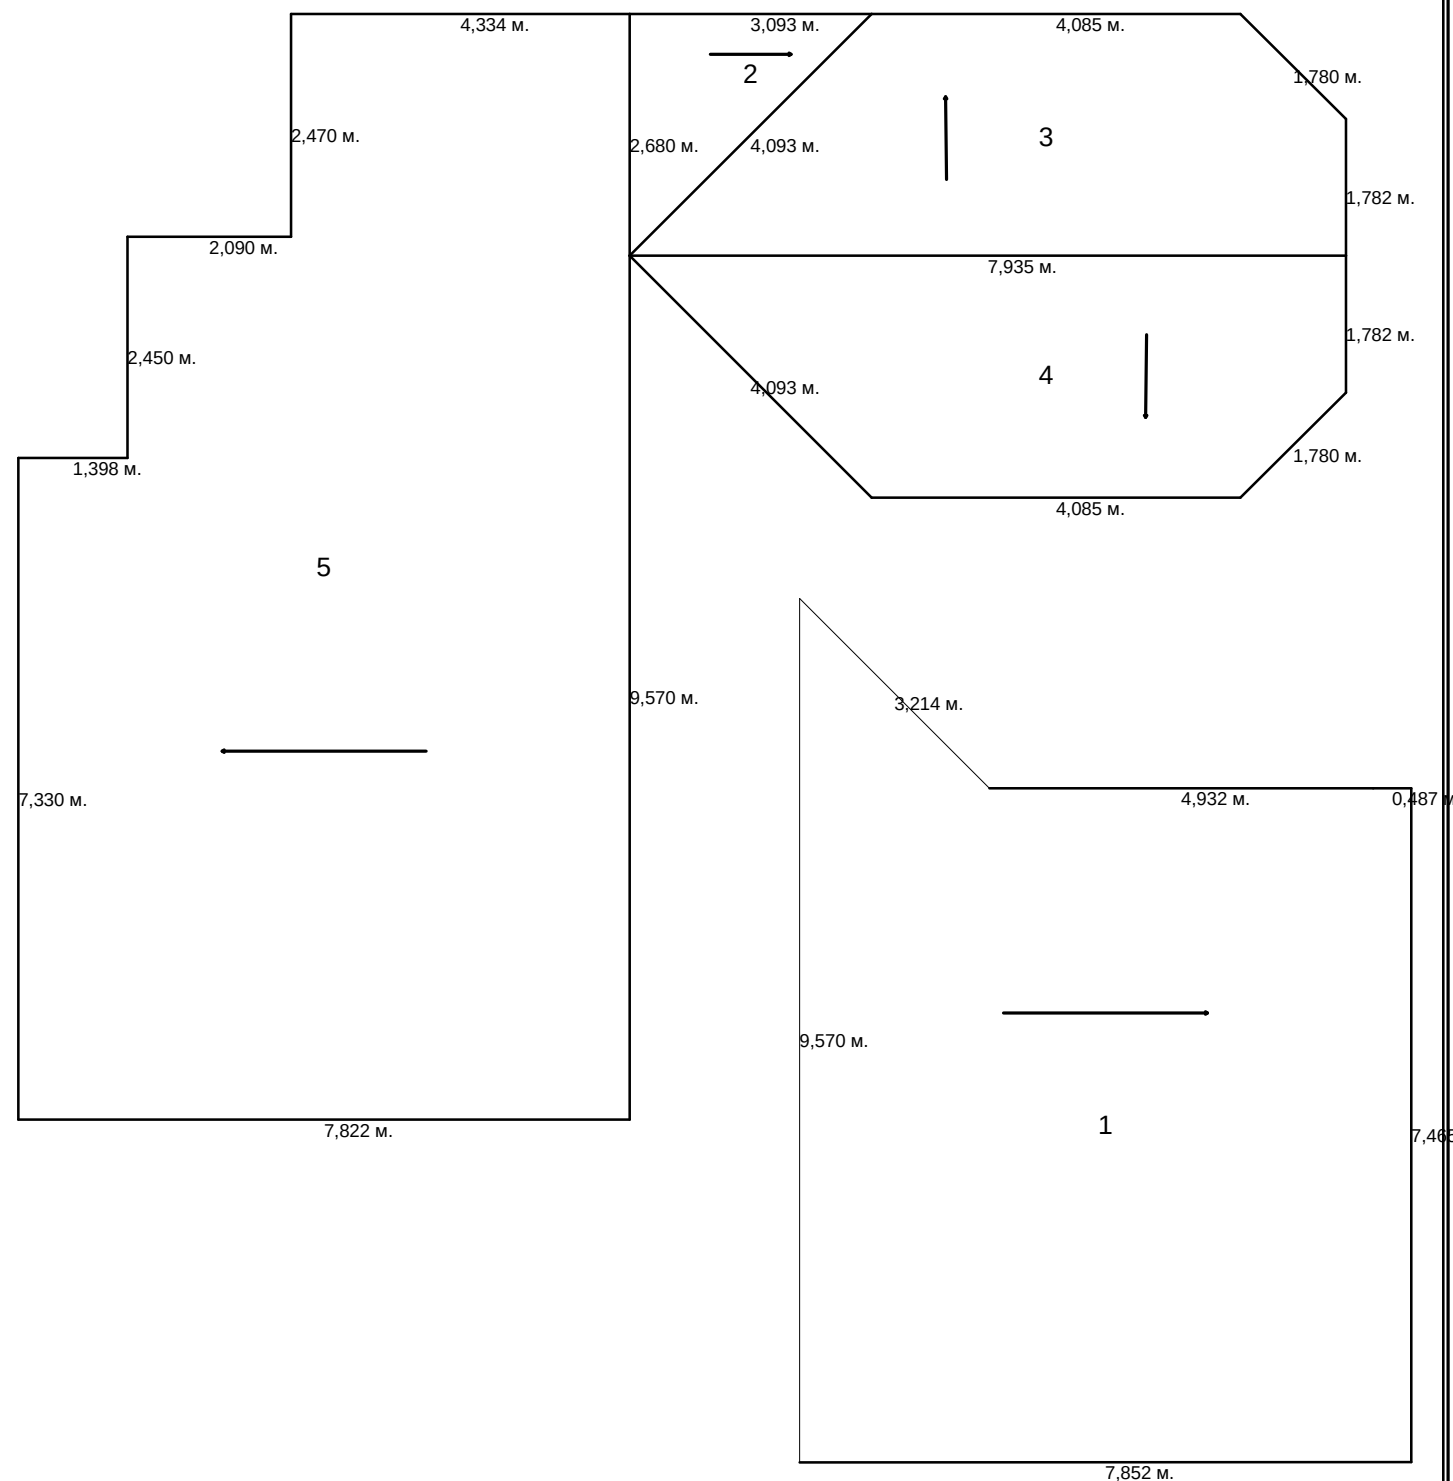

Планки:

Фронтон - 18 шт. (34,10 м.)
Ендова - 5 шт. (8,04 м.)
Карниз - 15 шт. (27,84 м.)
Стензащита - 3 шт. (4,83 м.)
Конек плоский - 11 шт. (20,09 м.)

Листы:

1,15 м. (3 в.) - 1 шт.
1,50 м. (4 в.) - 2 шт.
1,85 м. (5 в.) - 1 шт.
2,20 м. (6 в.) - 1 шт.
2,55 м. (7 в.) - 2 шт.
2,90 м. (8 в.) - 3 шт.
3,25 м. (9 в.) - 11 шт.
3,95 м. (11 в.) - 29 шт.
4,30 м. (12 в.) - 2 шт.


Саморезы: 1583

Площадь покрытия:

Полная: 215,27 кв.м.

Тип профиля: Эффект; Покрытие: Матполиэстер; Цвет: 8017

Поверхность №1

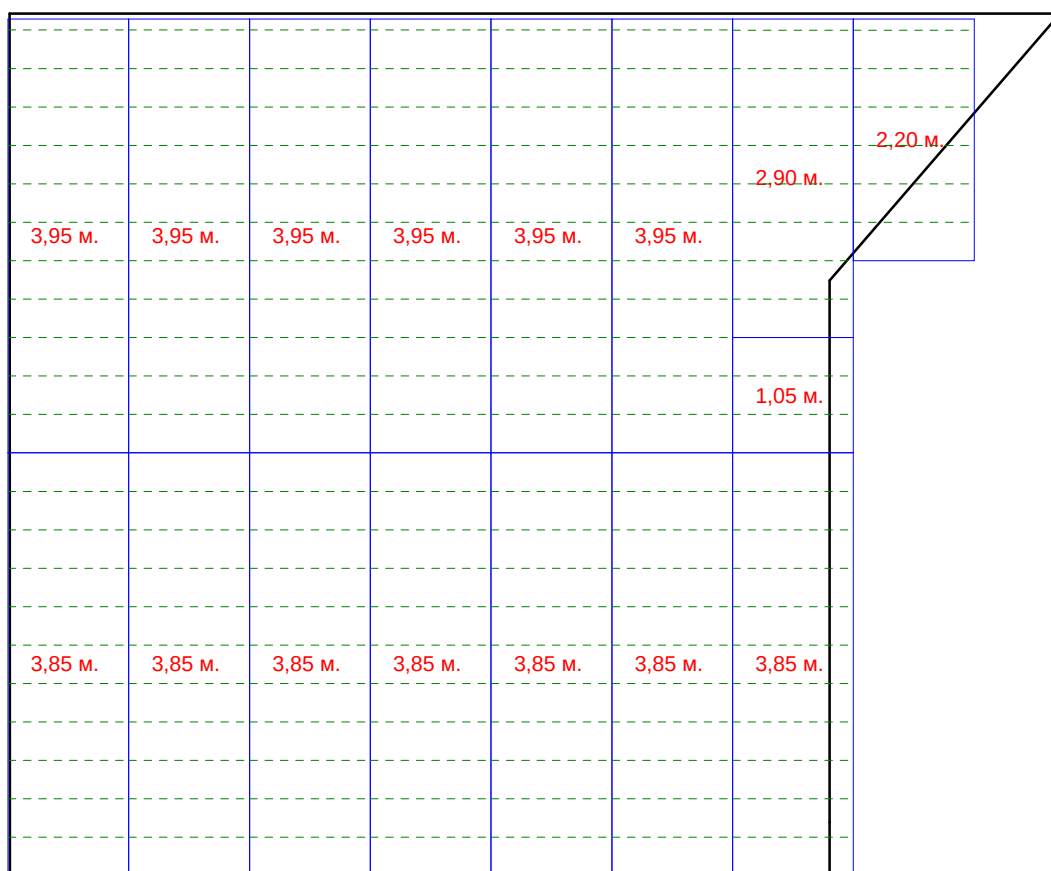

Площадь поверхности: 61,19 кв.м.

Площадь покрытия:

Полная: 68,54 кв.м.

Листы:

1,15 м. (3 в.) - 1 шт.


2,20 м. (6 в.) - 1 шт.

2,90 м. (8 в.) - 1 шт.

3,95 м. (11 в.) - 13 шт.

Тип профиля: Эффект; Покрытие: Матполиэстер; Цвет: 8017

Поверхность №2

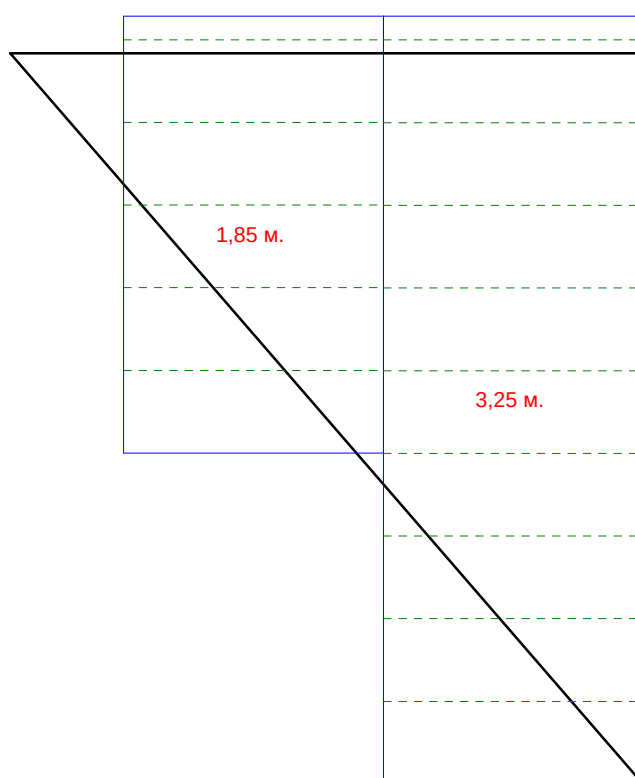

Площадь поверхности: 4,15 кв.м.

Площадь покрытия:
Полная: 6,07 кв.м.


Листы:

1,85 м. (5 в.) - 1 шт.

3,25 м. (9 в.) - 1 шт.

Тип профиля: Эффект; Покрытие: Матполиэстер; Цвет: 8017

Поверхность №3

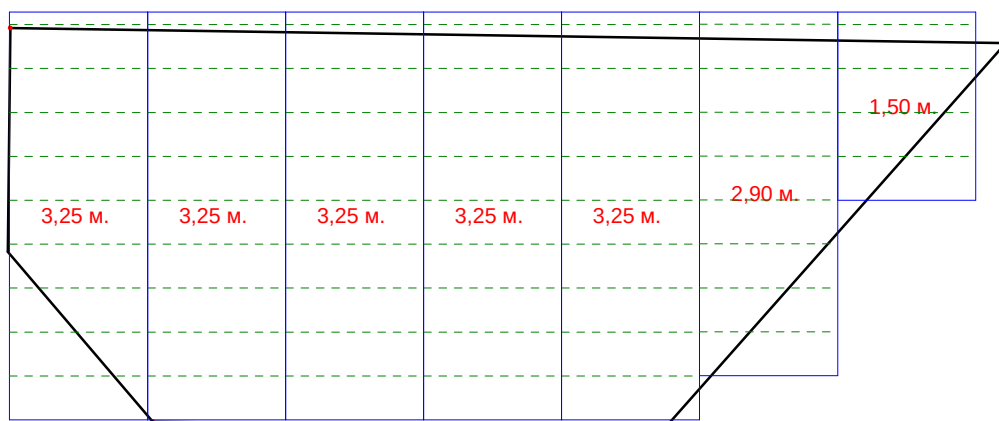

Площадь поверхности: 19,74 кв.м.

Площадь покрытия:

Полная: 24,57 кв.м.

Листы:


1,50 м. (4 в.) - 1 шт.

2,90 м. (8 в.) - 1 шт.

3,25 м. (9 в.) - 5 шт.

Тип профиля: Эффект; Покрытие: Матполиэстер; Цвет: 8017

Поверхность №4

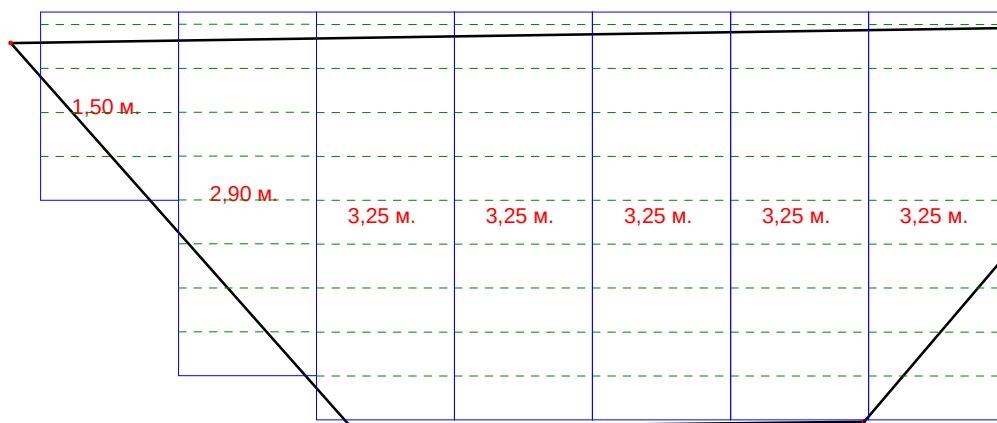

Площадь поверхности: 19,74 кв.м.

Площадь покрытия:

Полная: 24,57 кв.м.

Листы:


1,50 м. (4 в.) - 1 шт.

2,90 м. (8 в.) - 1 шт.

3,25 м. (9 в.) - 5 шт.

Тип профиля: Эффект; Покрытие: Матполиэстер; Цвет: 8017

Поверхность №5

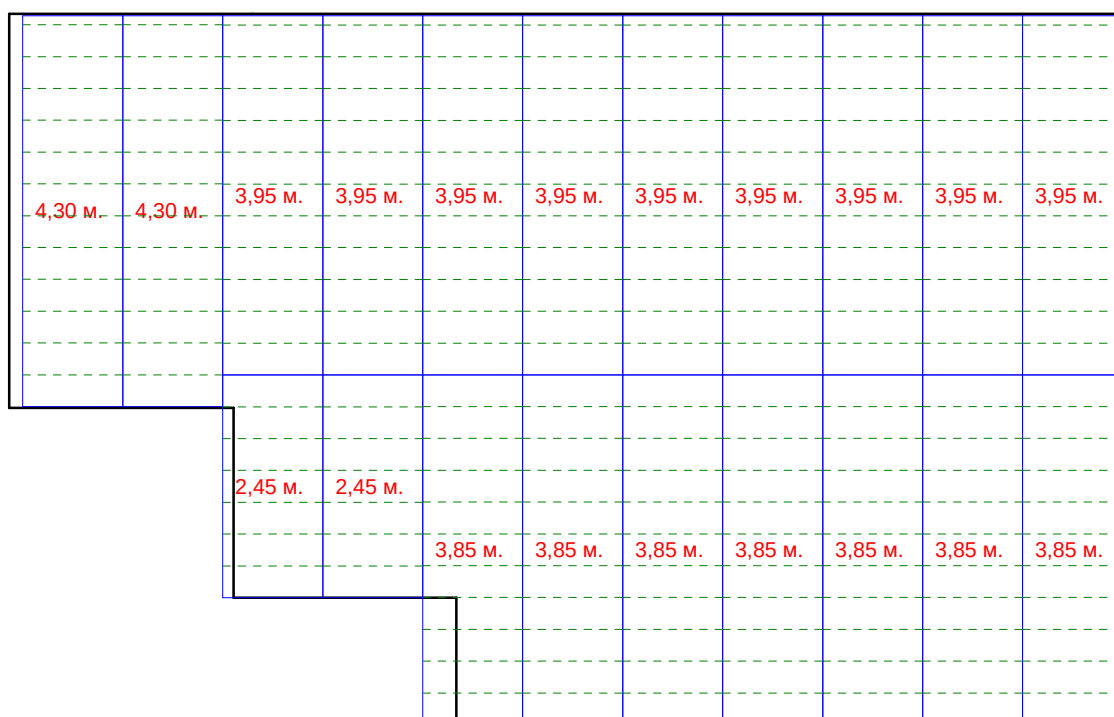

Площадь поверхности: 83,78 кв.м.

Площадь покрытия:

Полная: 91,51 кв.м.

Листы:

2,55 м. (7 в.) - 2 шт.

3,95 м. (11 в.) - 16 шт.

4,30 м. (12 в.) - 2 шт.