Разрез флигеля 02

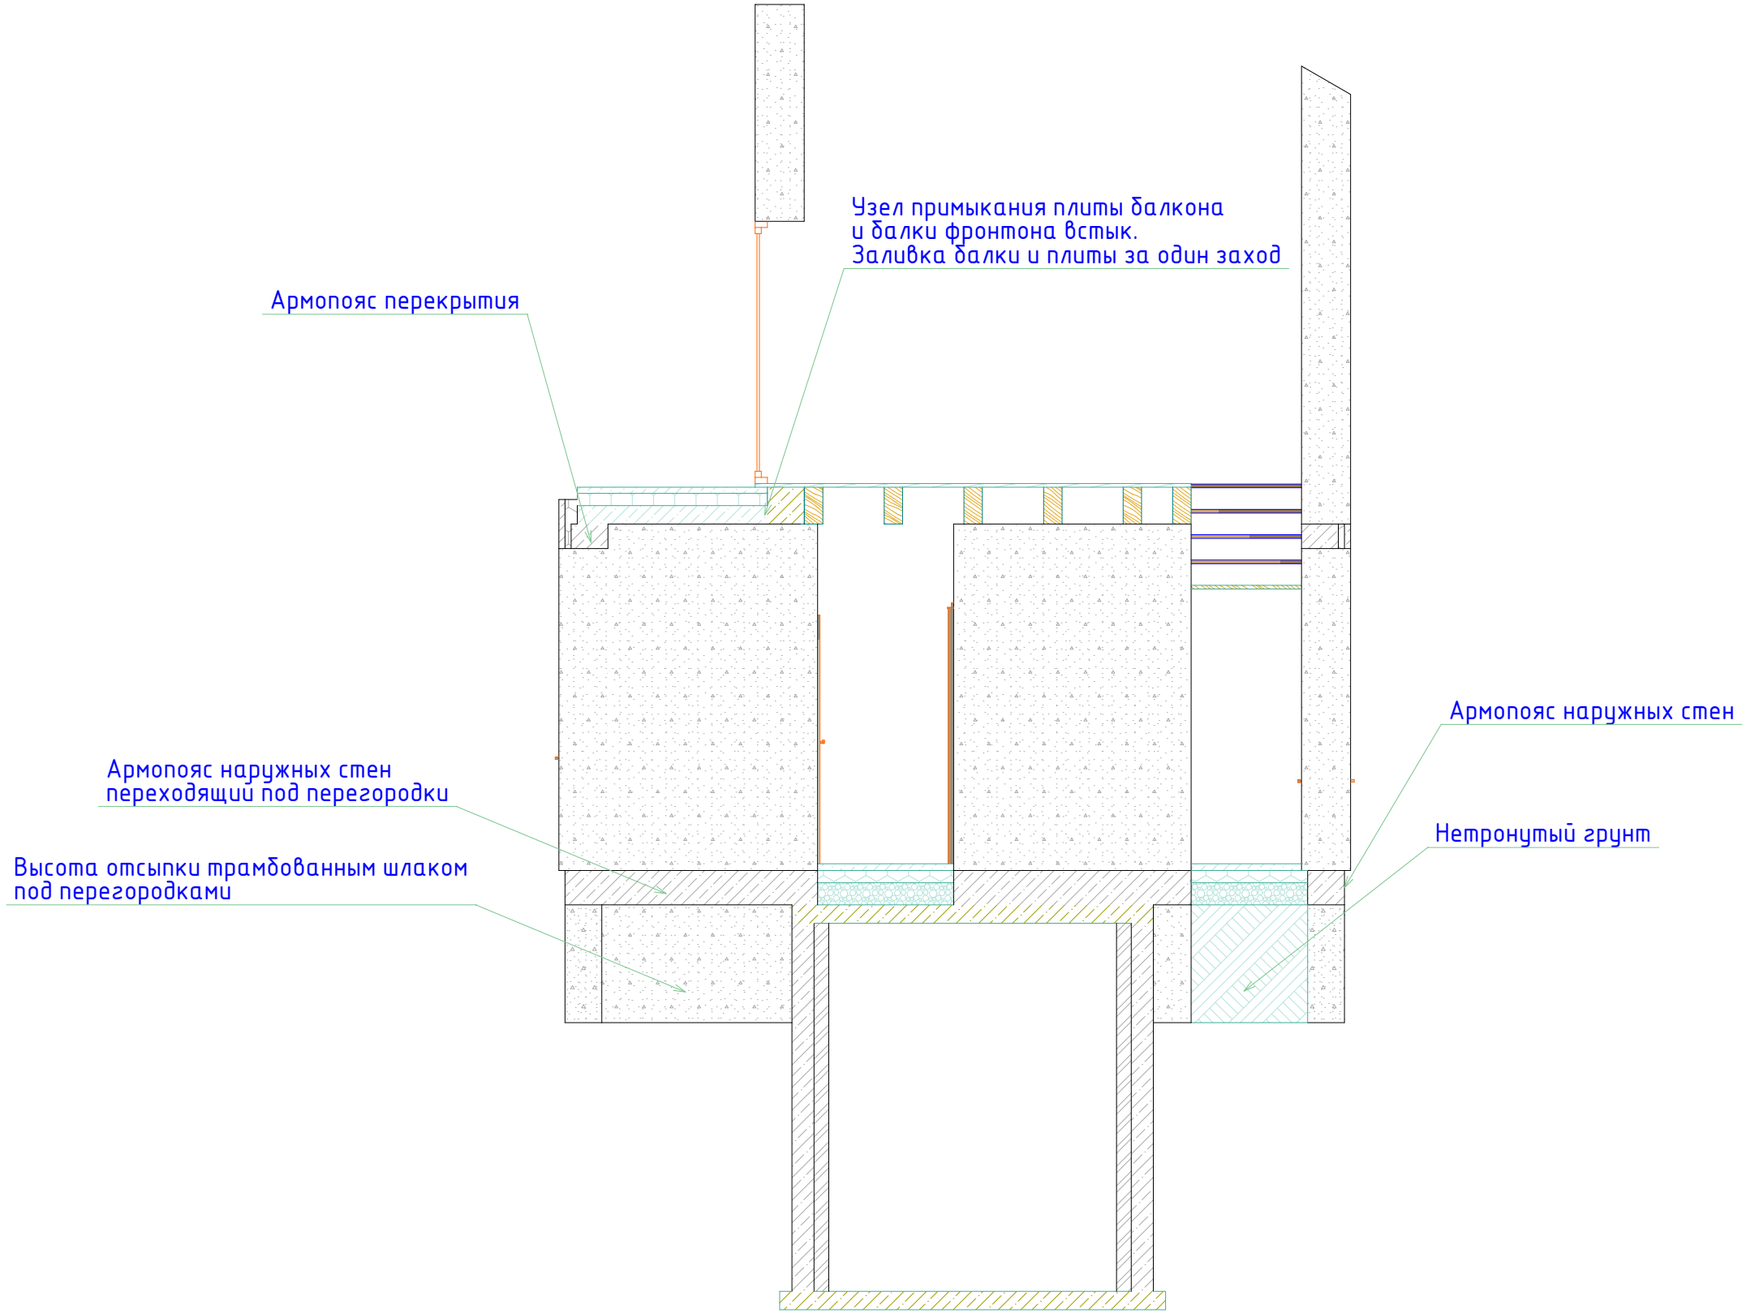

						01-Проект			
						####			
Изм.	Кол.уч.	Лист	№Док.	Подп.	Дата				
						Коттедж с участком	Стадия	Лист	Листов
							П	09	
						Флигель разрез 02	####		