


Флигель план 2эт

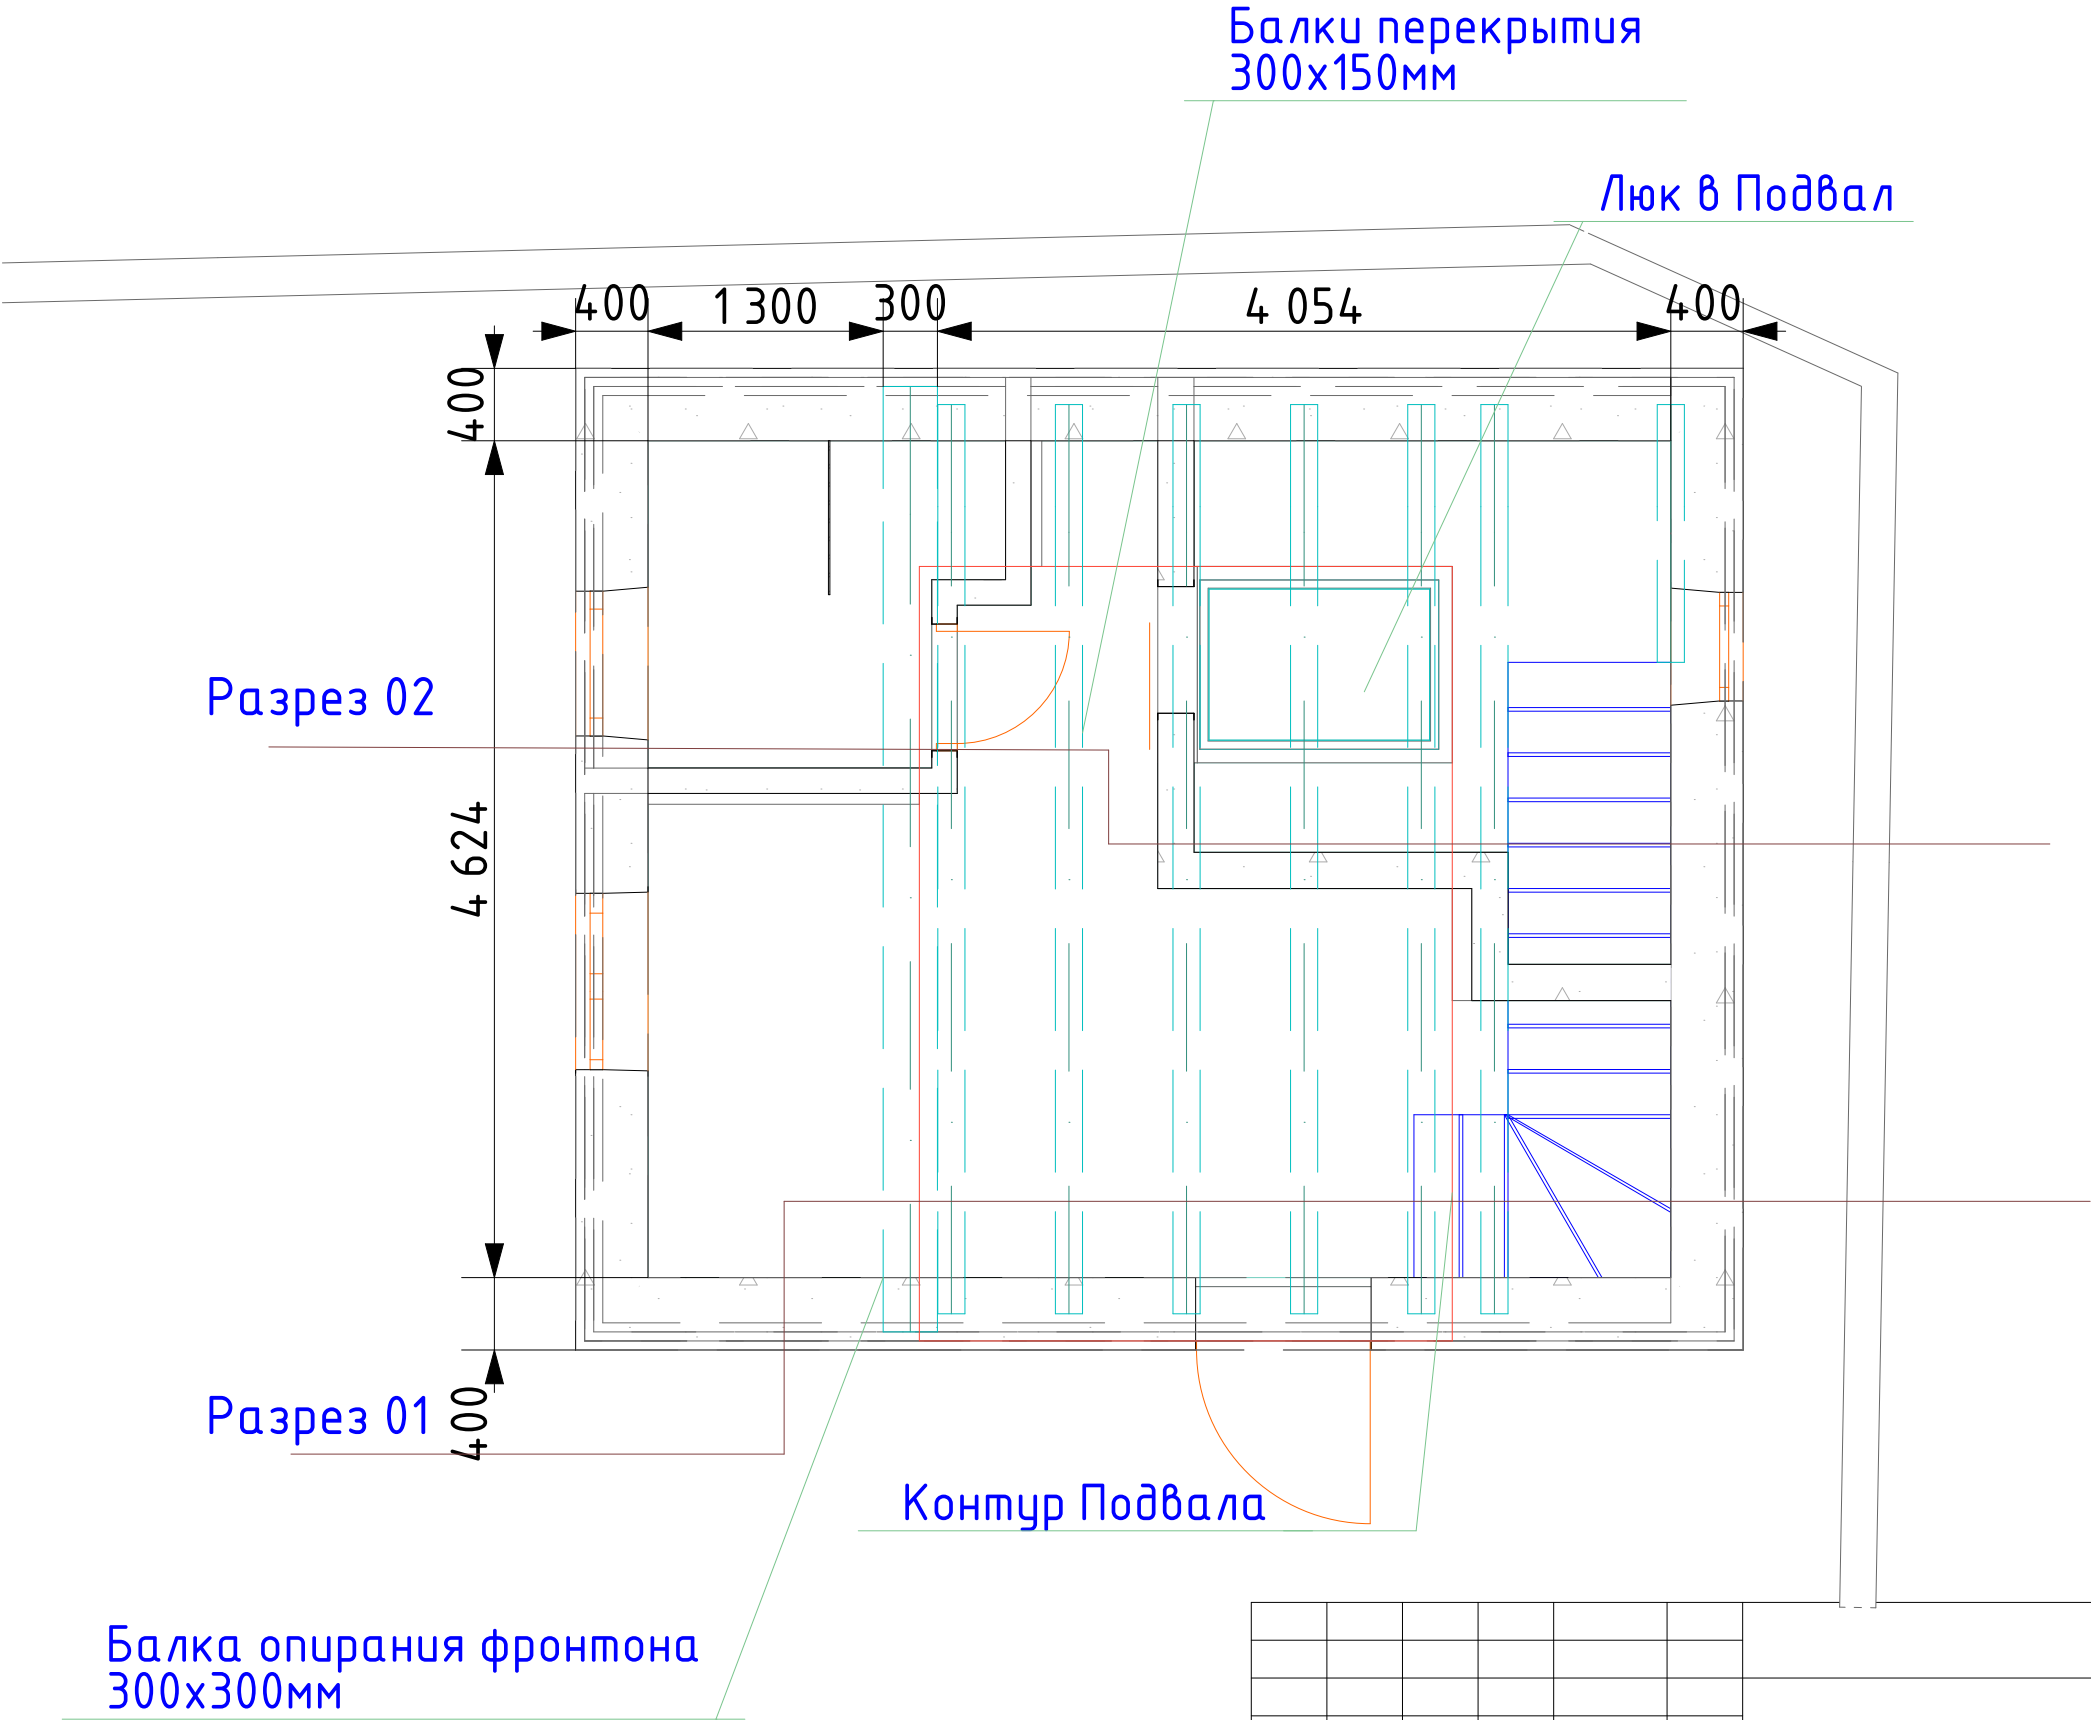

						01-Проект			
						####			
Изм.	Коп.уч.	Лист	№Док.	Подп.	Дата	Коттедж с участком	Стадия	Лист	Листов
							П	09	
						Флигель План 2эт	####		