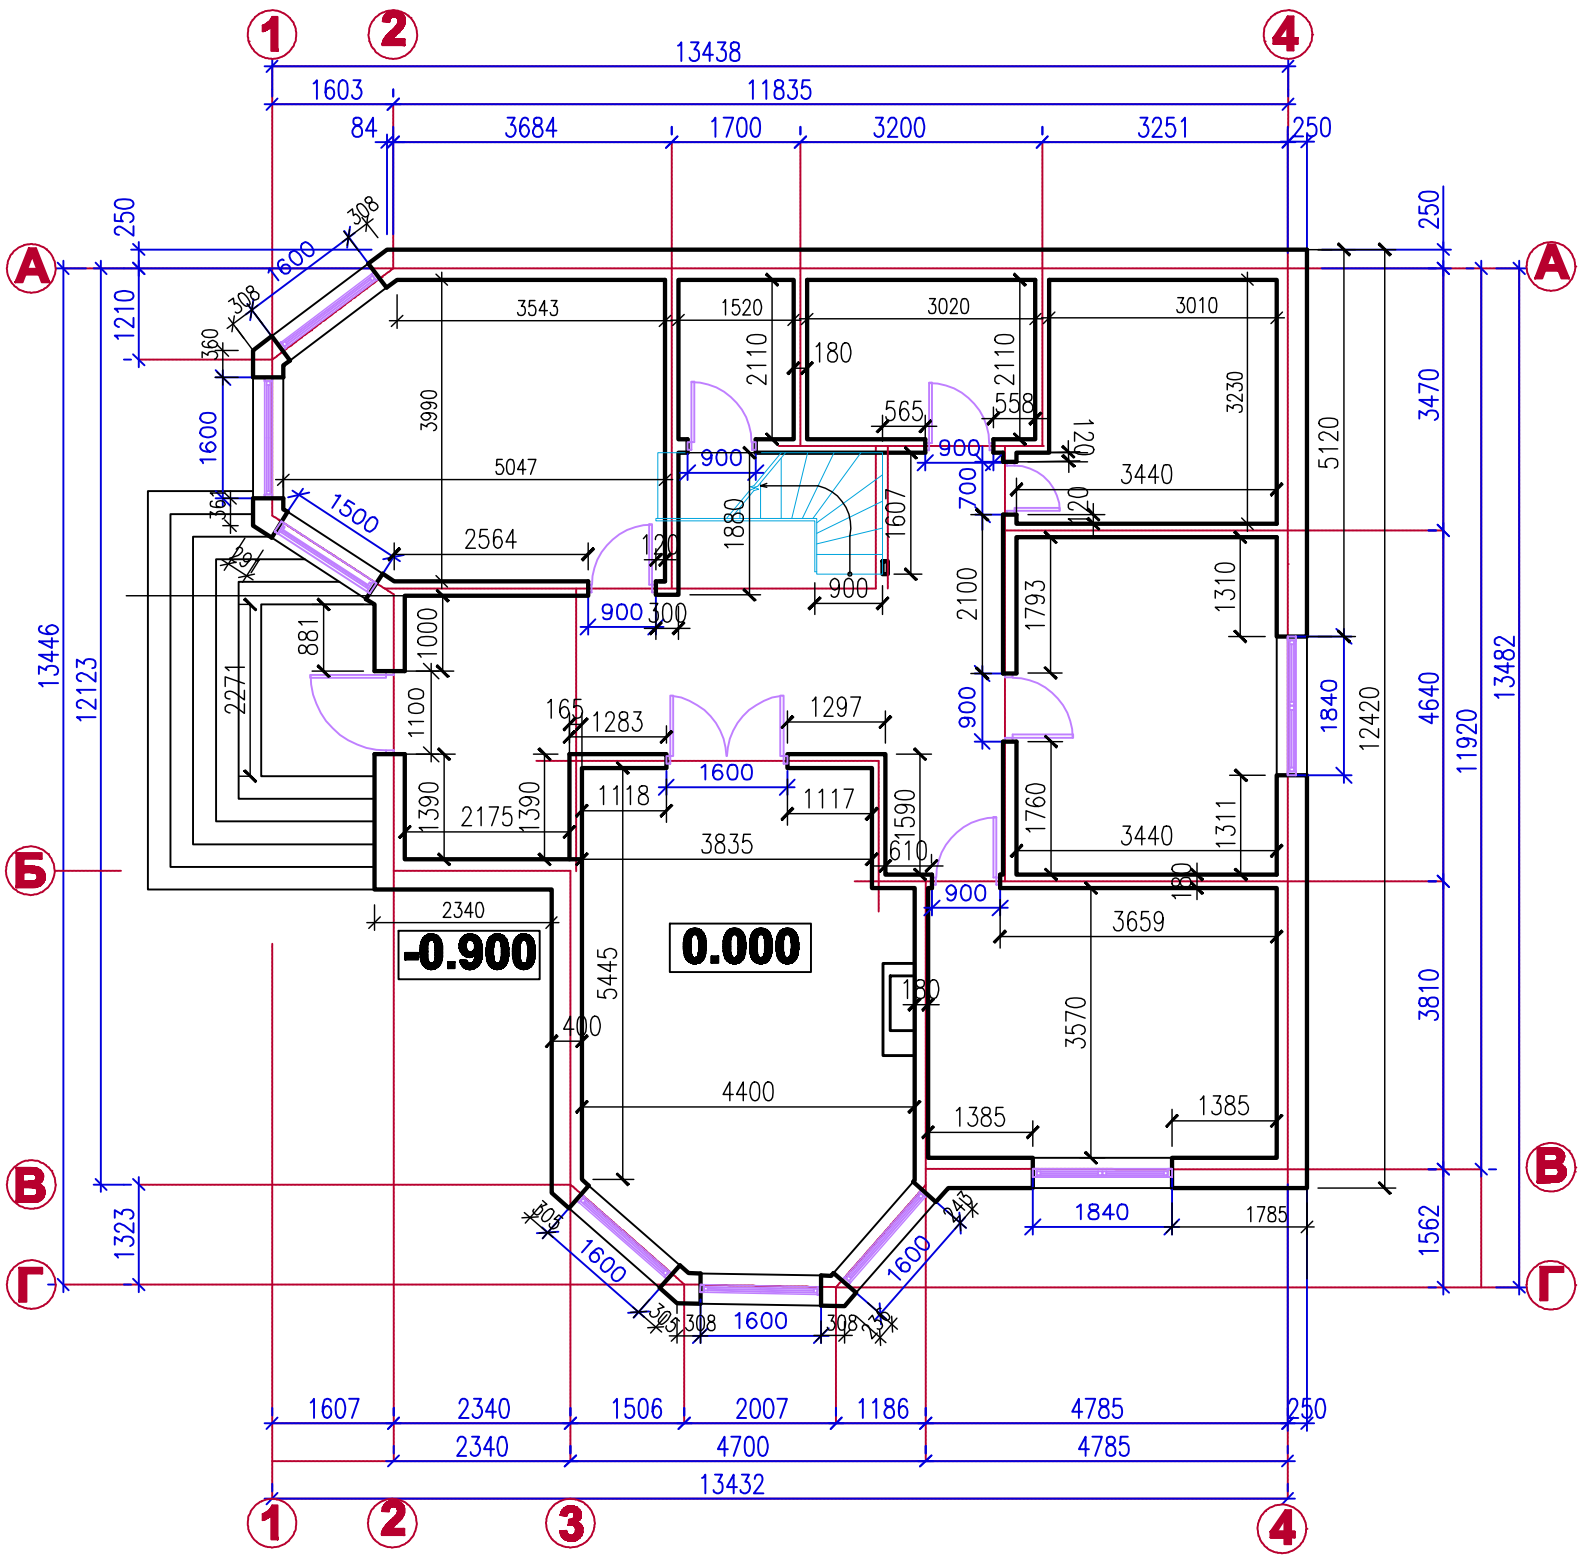План I этажа М1:100