



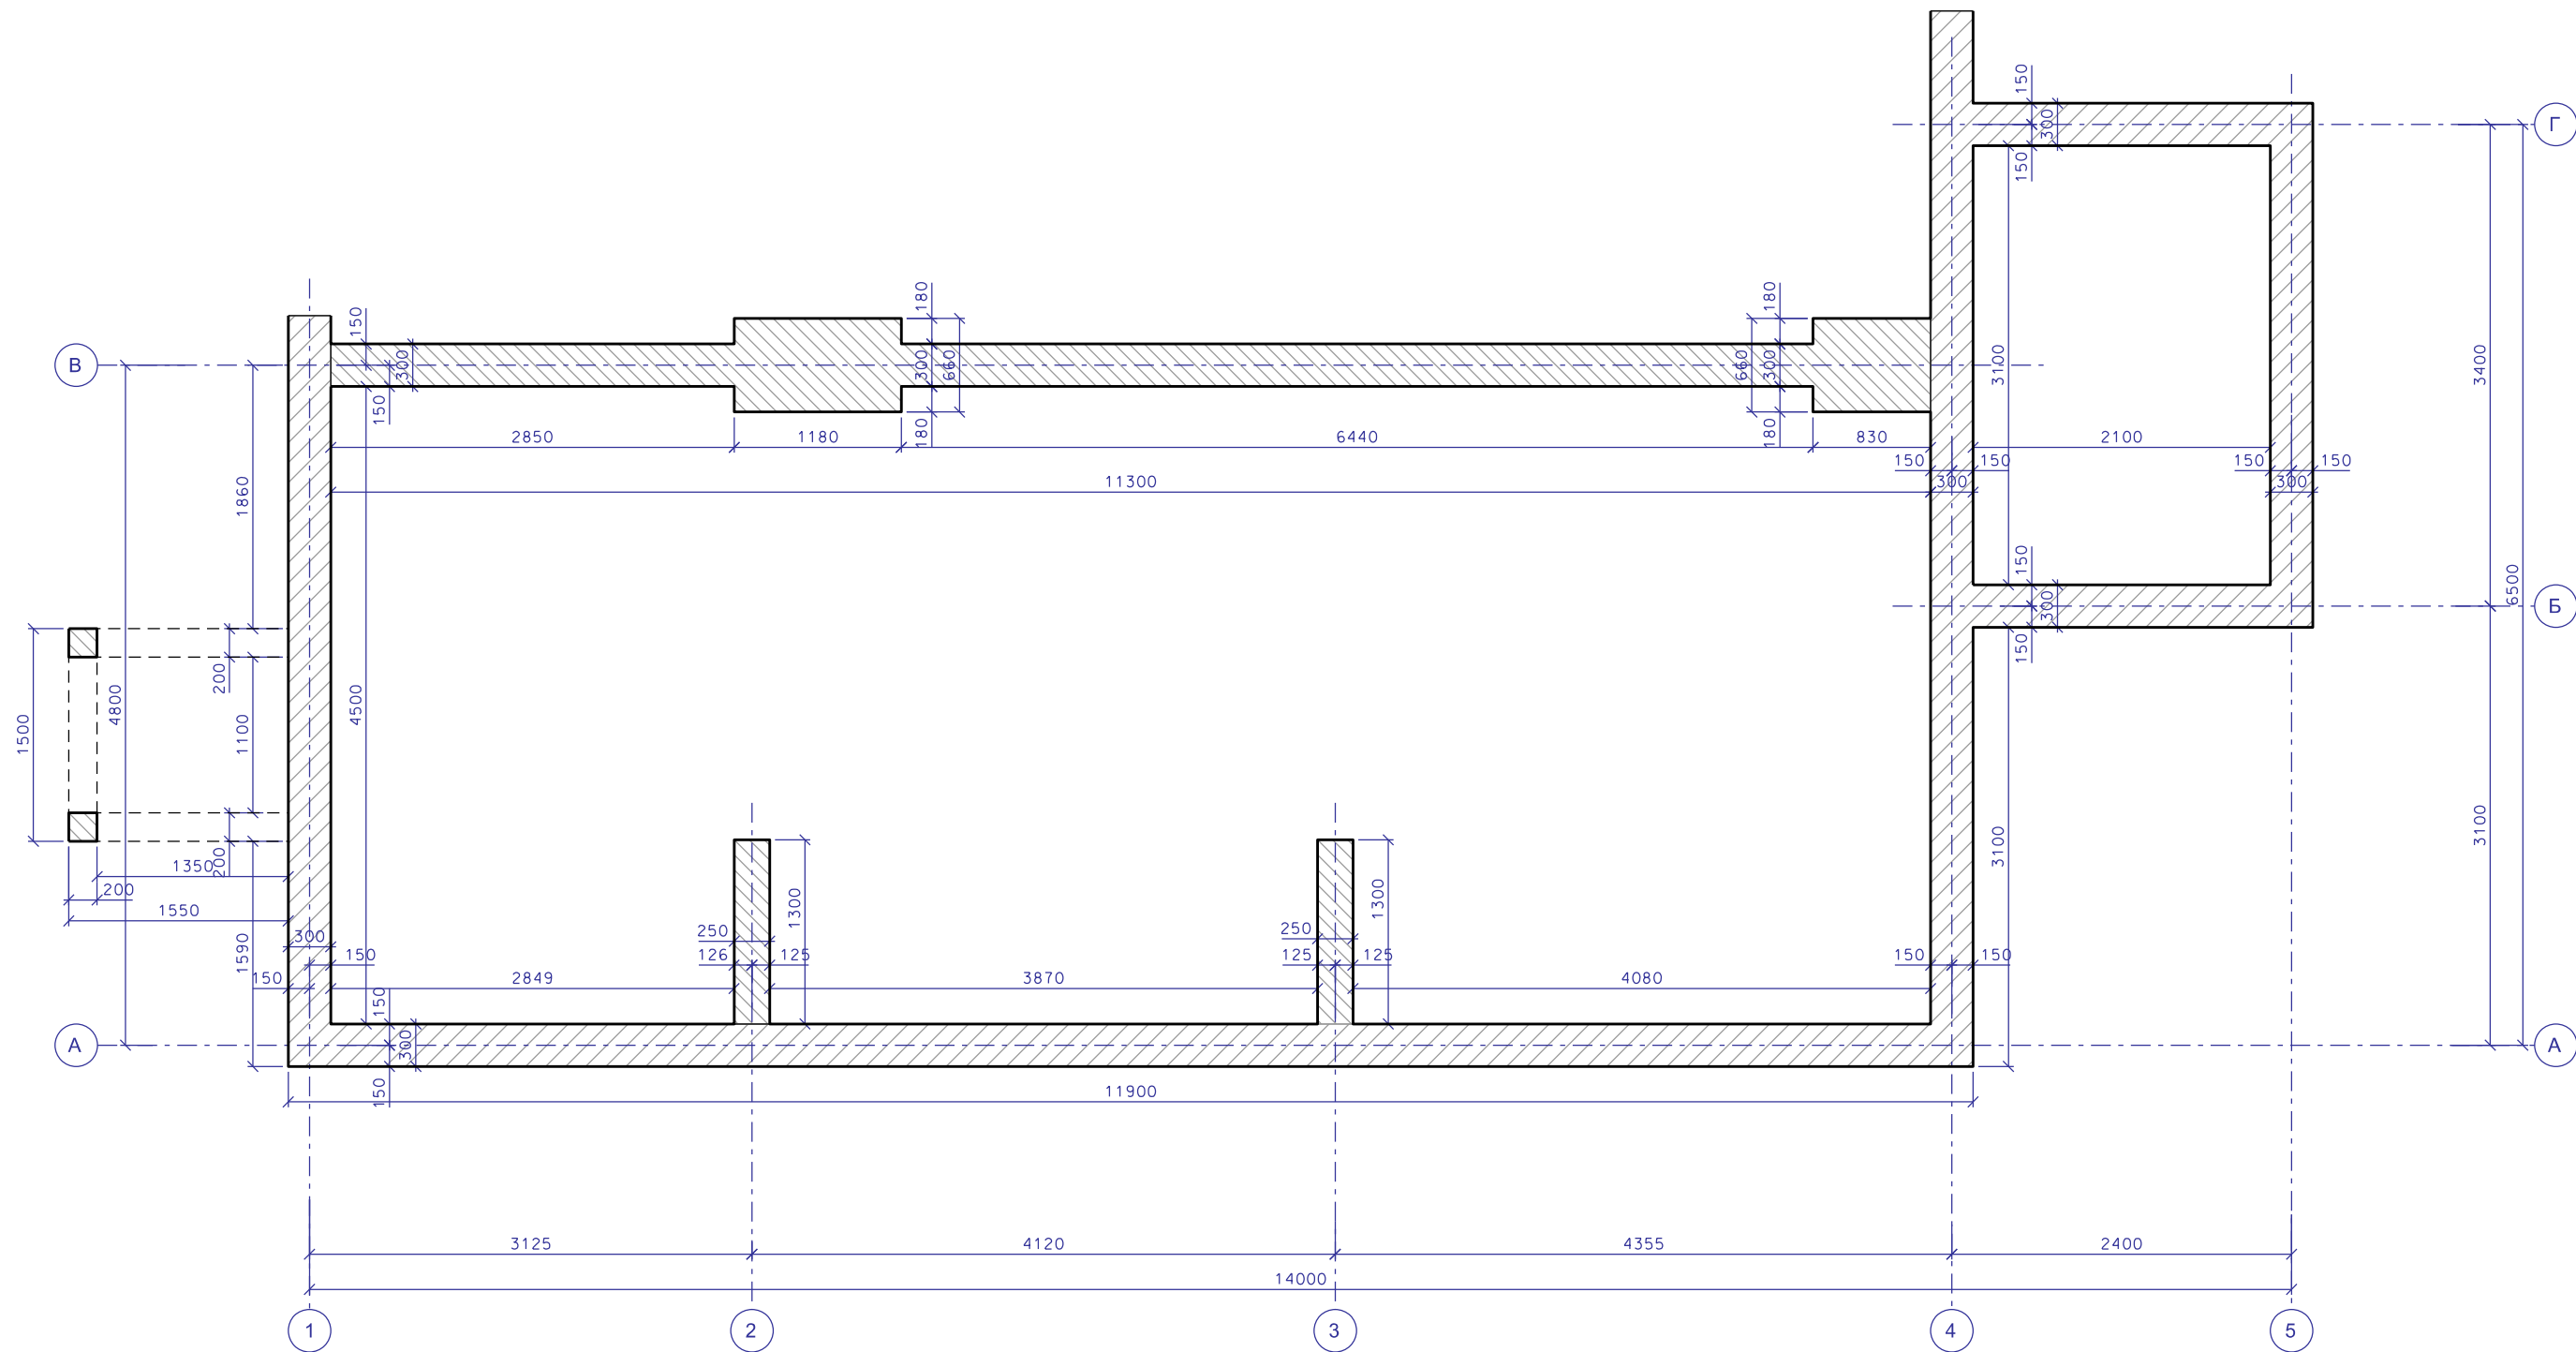


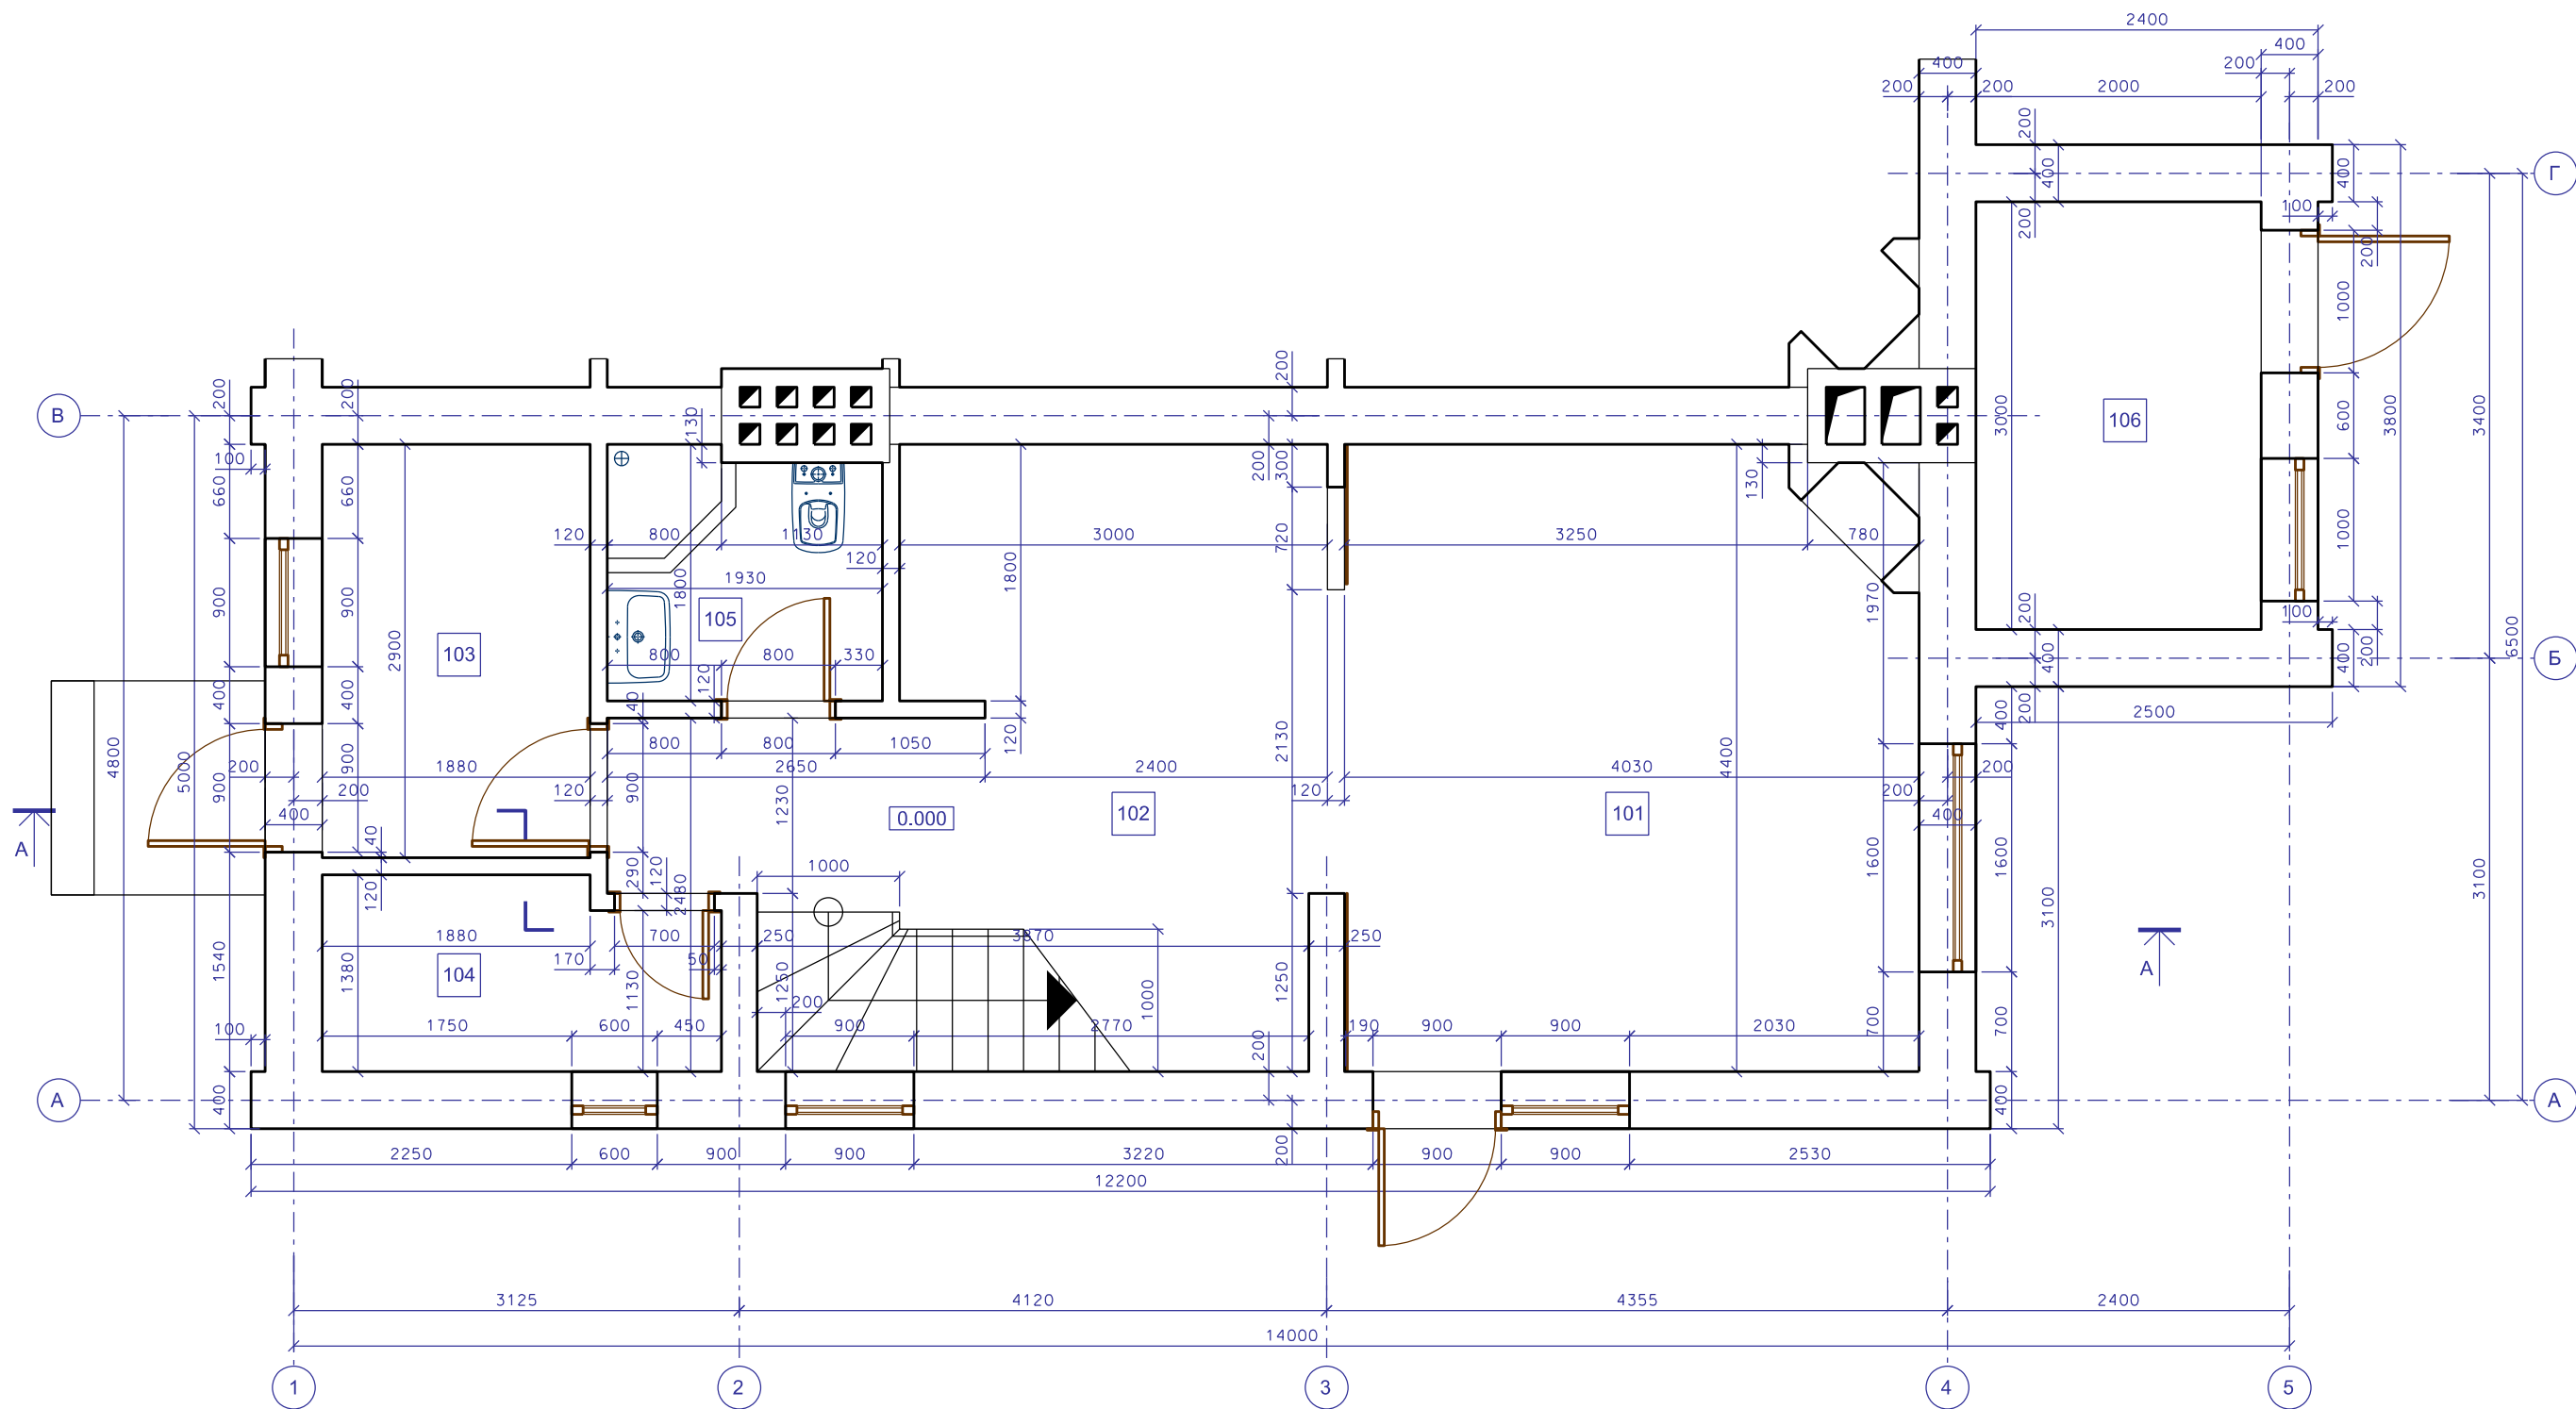

Експлікація приміщень

	Назва	ОД.	К-ТЬ
101	Вітальня	м.кв.	17,63
102	Кухня - хол	м.кв.	16,99
103	Тамбур	м.кв.	5,45
104	Гардероб	м.кв.	3,62
105	Санвузол	м.кв.	3,32
106	Котельня	м.кв.	6,00
Всього		м.кв.	53,01


Виконавець		Дата	Документація			
ГАП	—		Назва проекту Зблокований приватний будинок у м.Києві	Стадія Проектна пропозиція		
Креслив	Гриньовський			Код 2014/02/14 AP		
Перевірив	—					
Замовник	—					
 архітектурна майстерня Юрія Гриньовського www.smdesign.com.ua			Креслення План 1-го поверху на відм. 0.000 м1:50			
Примітки: Не масштабувати. Всі розміри на кресленнях вказані у міліметрах. Всі права на креслення є власністю архітектурної майстерні Юрія Гриньовського				Дата видачі —	Розмір A3	Листи _/_

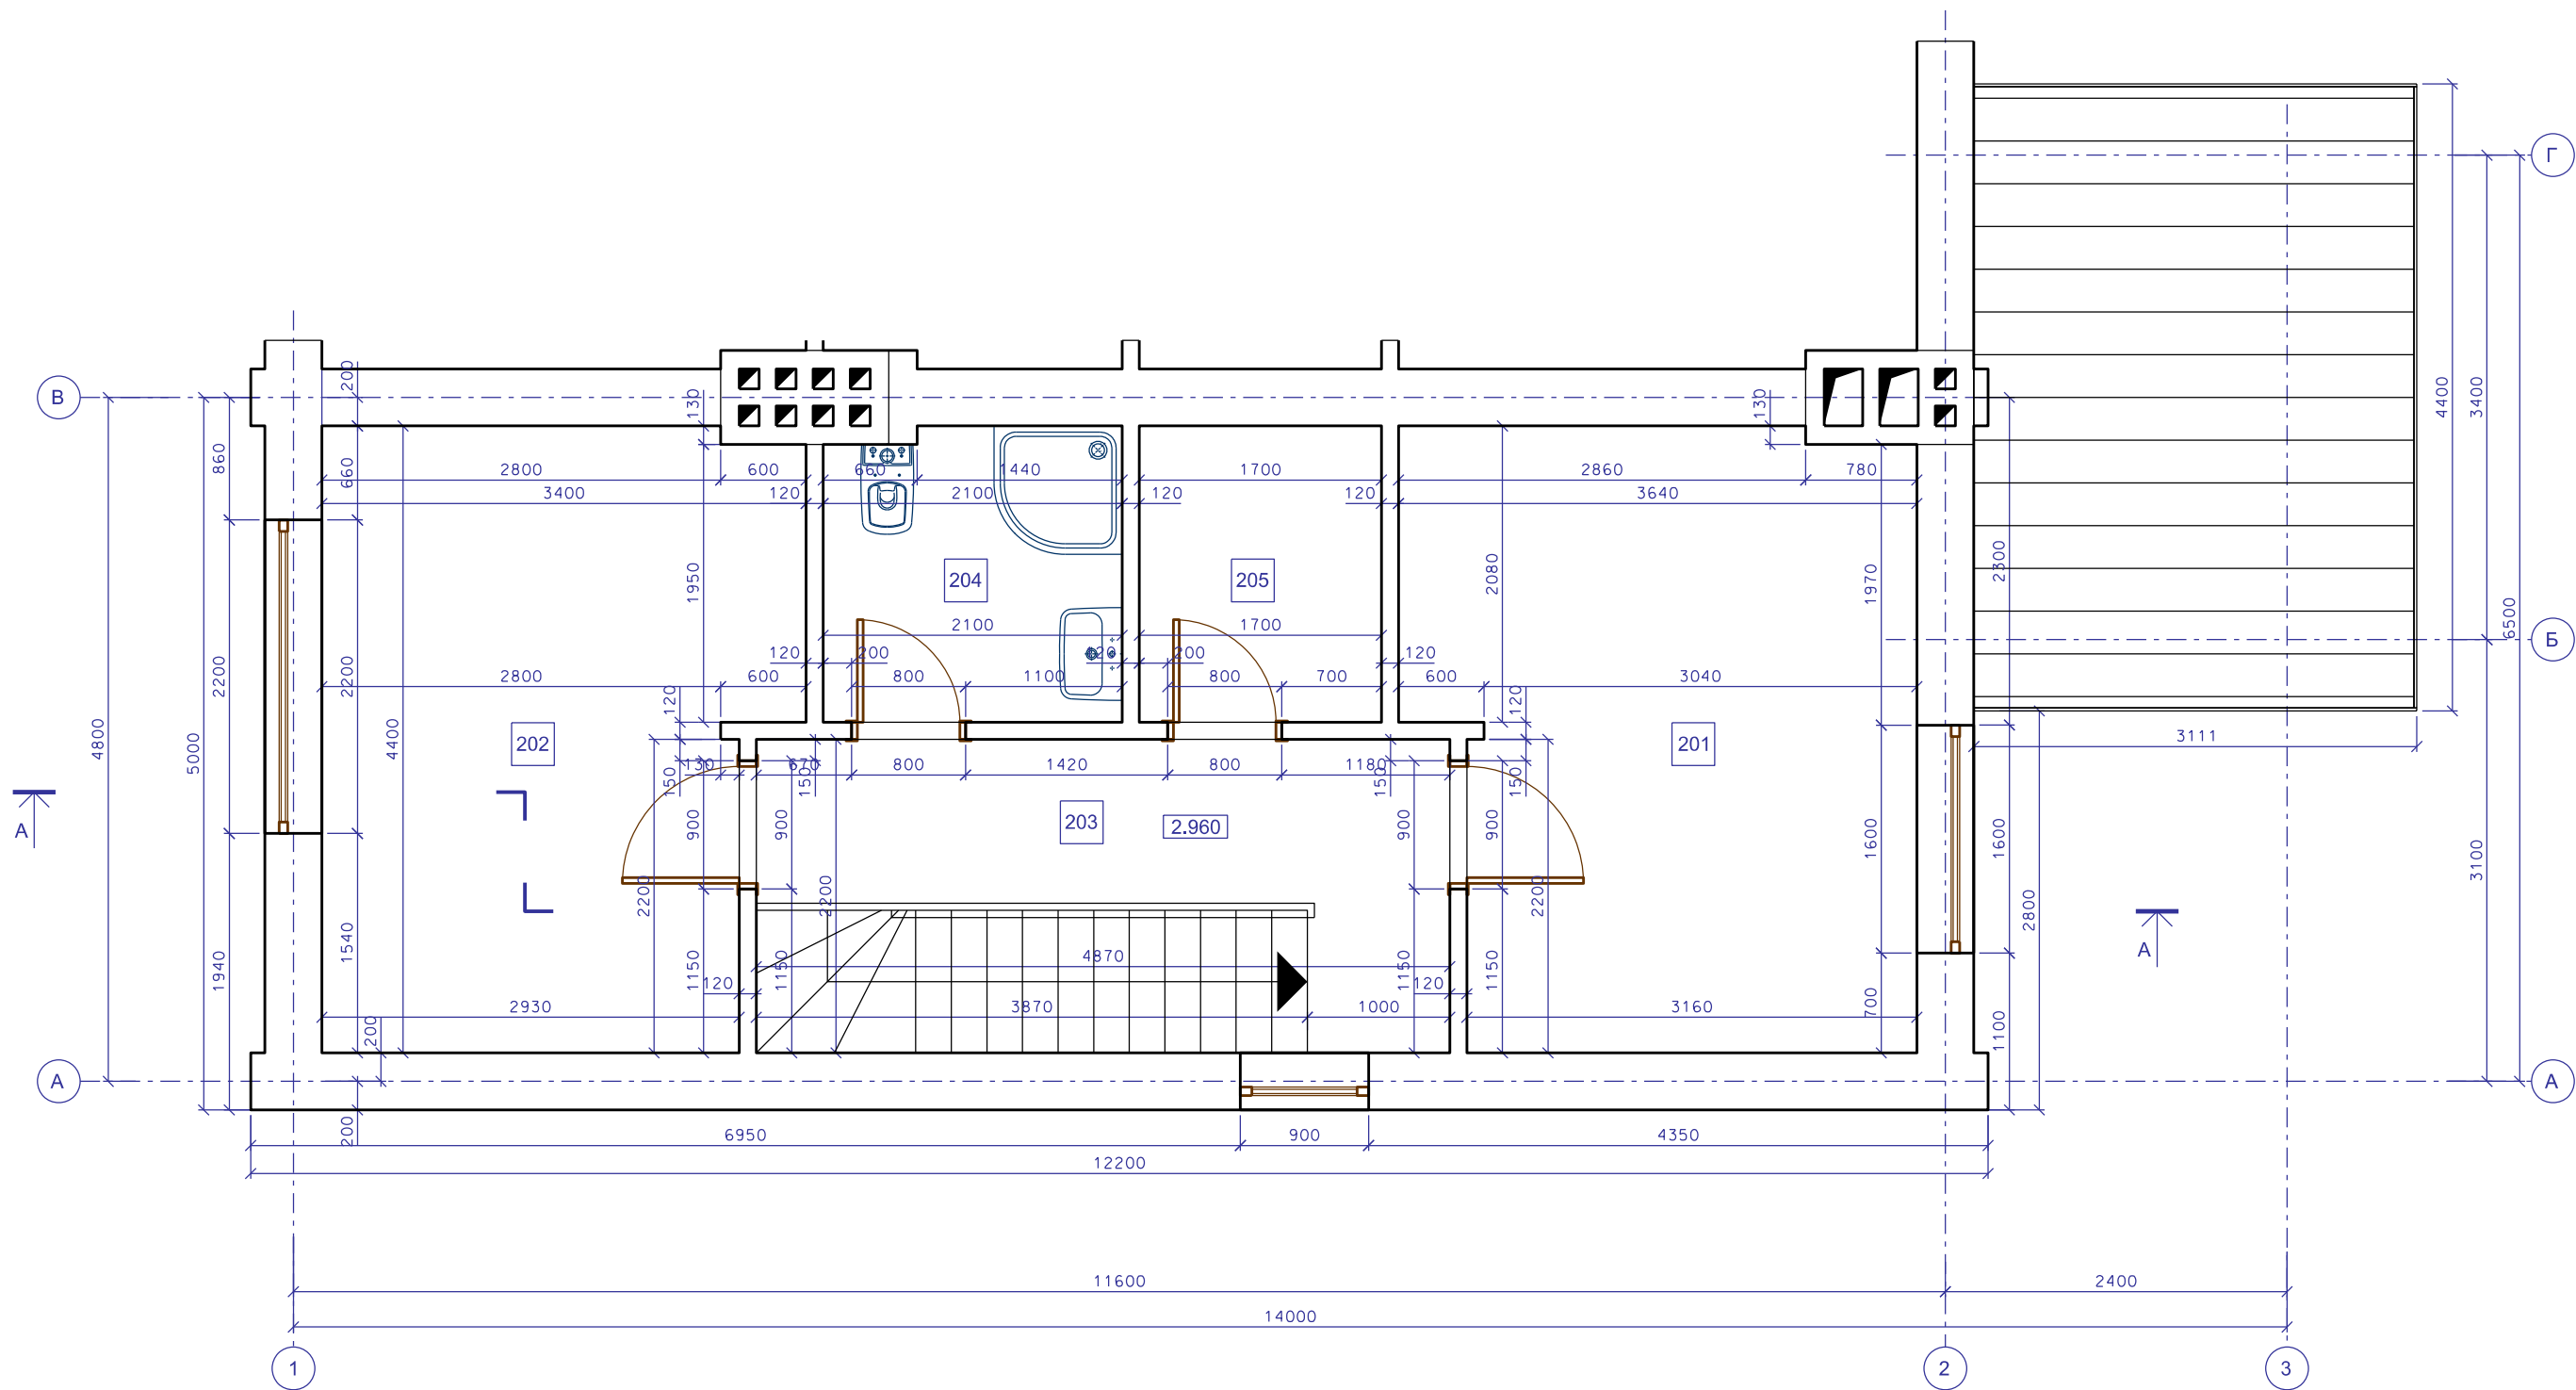


Експлікація приміщень

	Назва	ОД.	К-ТЬ
201	Кімната	м.кв.	14,78
202	Кімната	м.кв.	13,77
203	Коридор, сходова клітка	м.кв.	10,71
204	Санвузол	м.кв.	4,27
205	Гардероб	м.кв.	3,53
Всього		м.кв.	47,06


Виконавець		Дата	Документація		Стадія			
ГАП	—		Назва проекту Зблокований приватний будинок у м.Києві		Проектна пропозиція			
Креслив	Гриньовський							
Перевірив	—							
Замовник	—		Креслення План 2-го поверху на відм. 2.960 м1:50		Код 2014/02/14 AP			
 архітектурна майстерня Юрія Гриньовського www.smdesign.com.ua		Дата видачі			Розмір	Листи		
		—			A3	_/_		
Примітки: Не масштабувати. Всі розміри на кресленнях вказані у міліметрах. Всі права на креслення є власністю архітектурної майстерні Юрія Гриньовського								

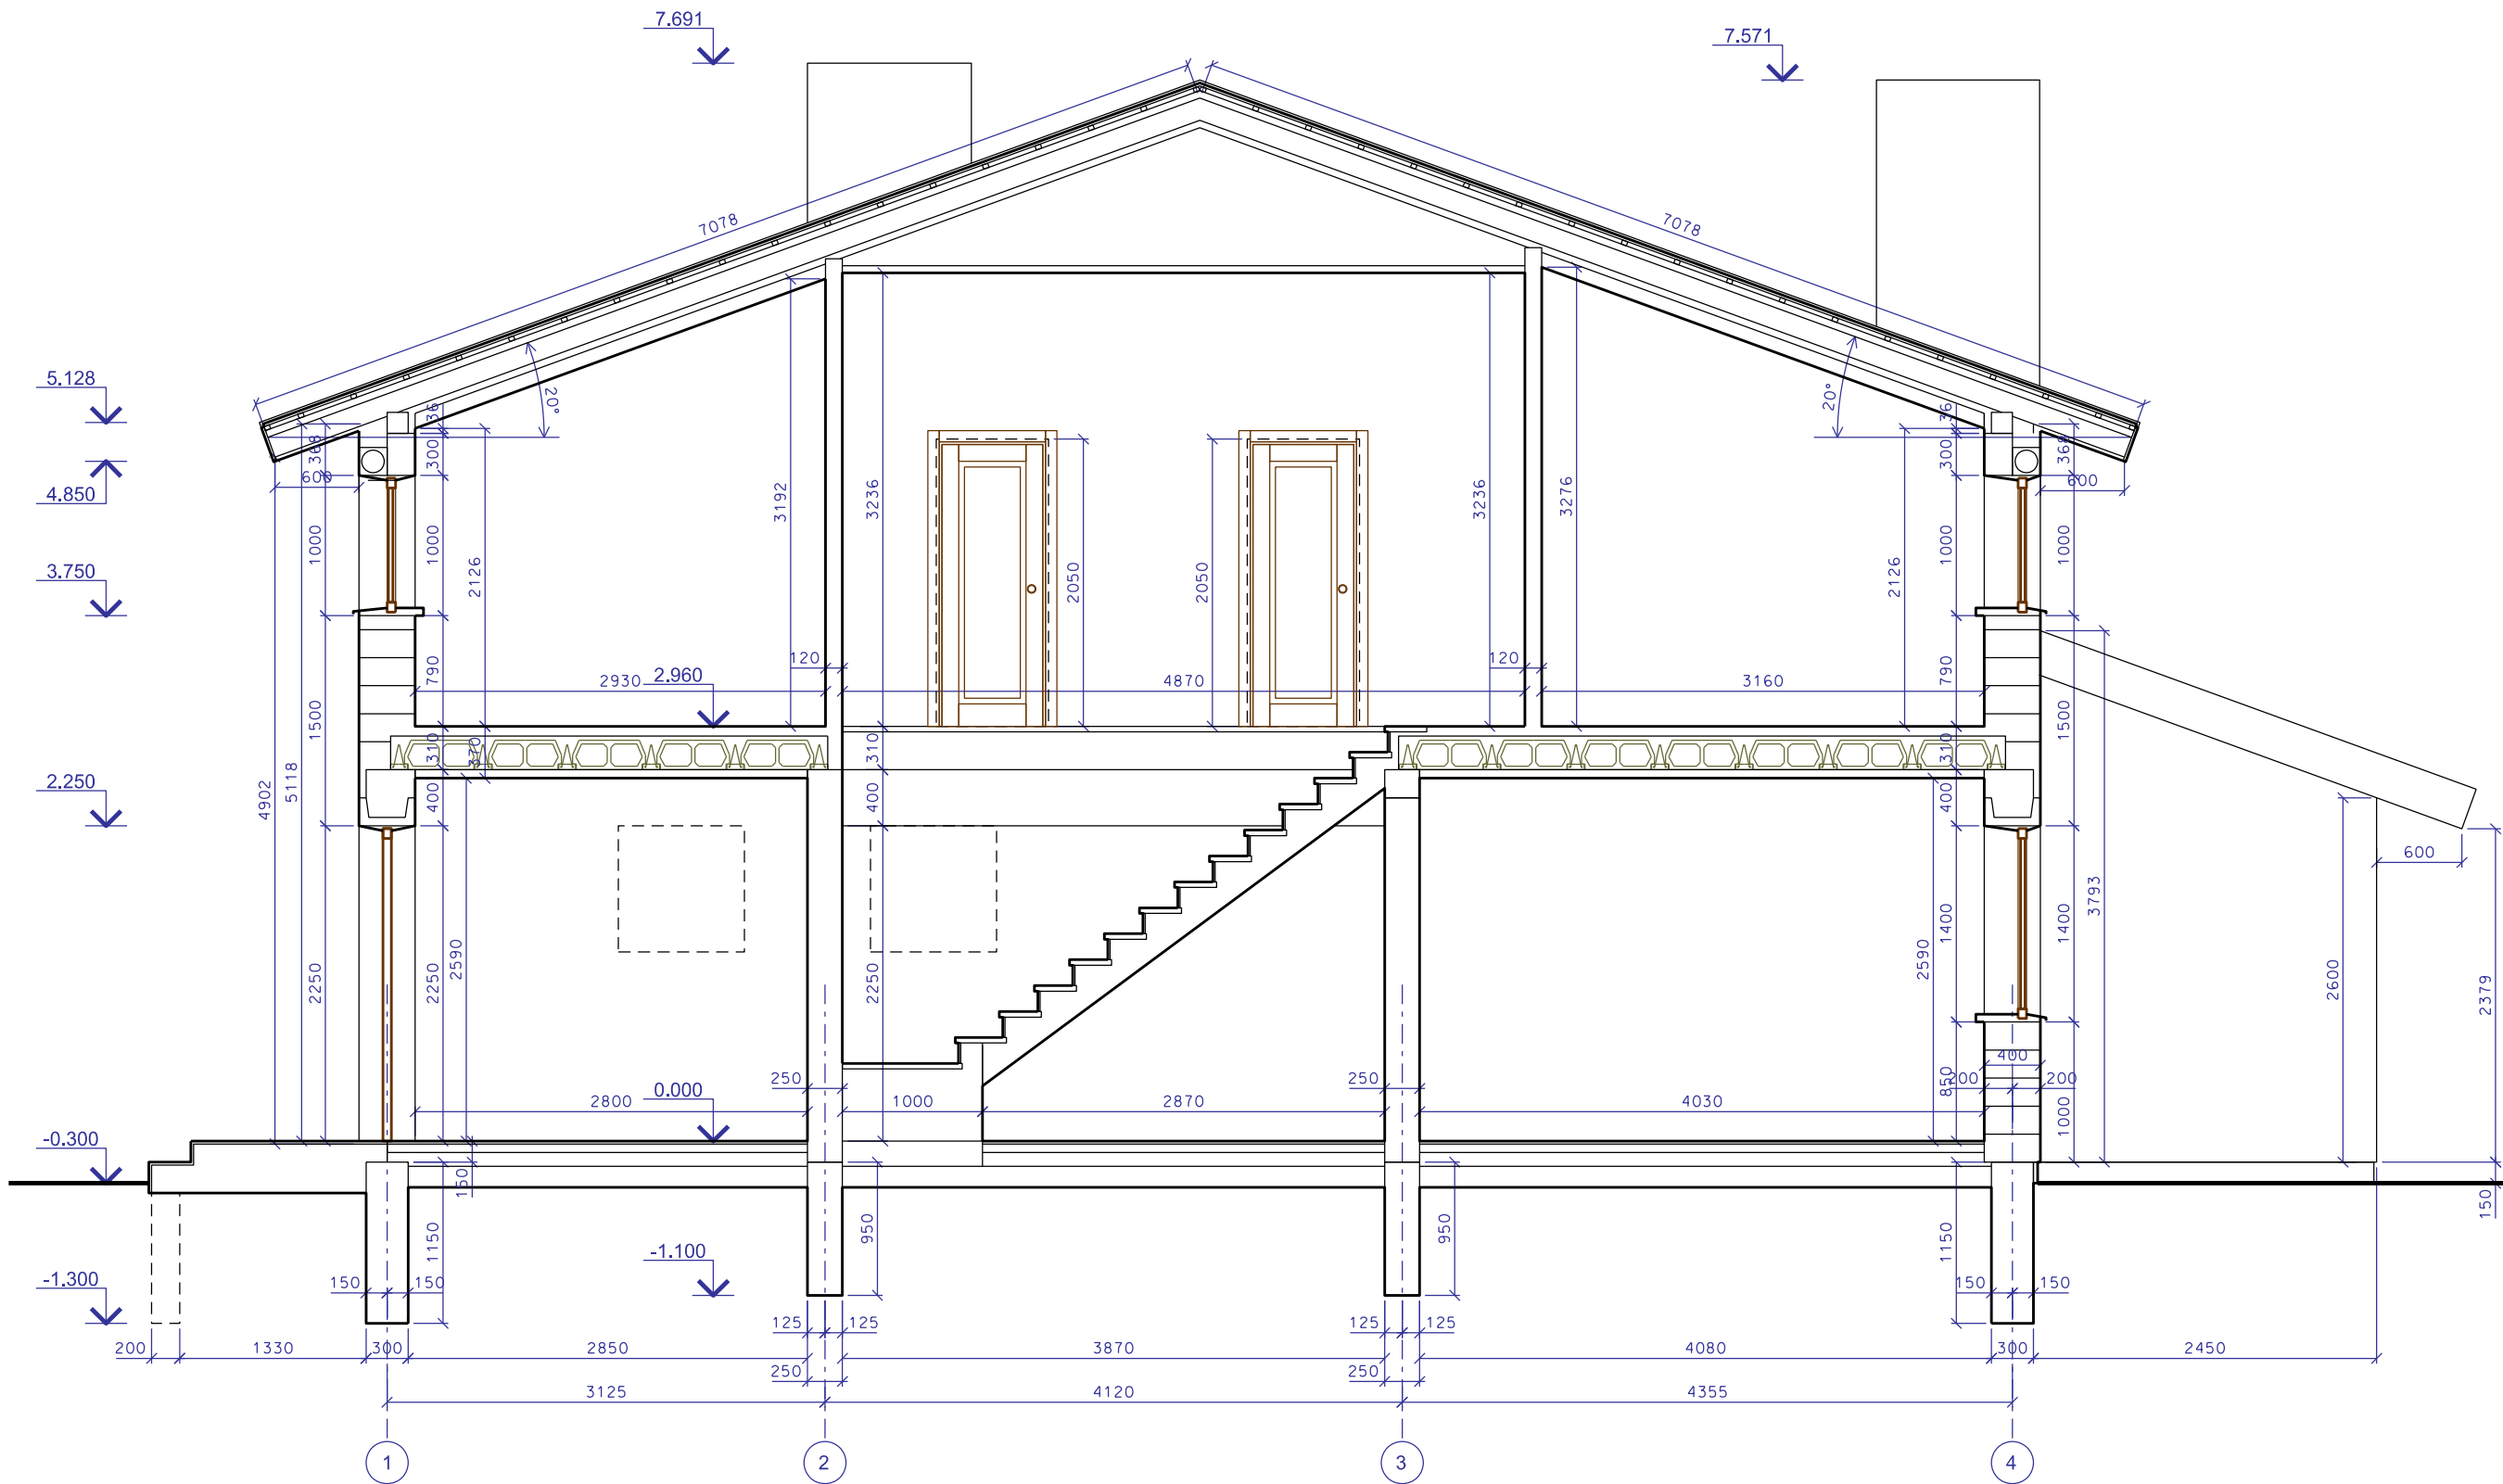

Виконавець	ГАП	Дата	Документація	Стадія
Креслив	Гриньовський		Назва проекту	Проектна пропозиція
Перевірив			Зблокований приватний будинок у м.Києві	Код
Замовник				2014/02/14 AP
архітектурна майстерня Юрія Гриньовського www.smdesign.com.ua			Креслення Переріз А-А м1:50	Дата видачі
Примітки: Не масштабувати. Всі розміри на кресленнях вказані у міліметрах. Всі права на креслення є власністю архітектурної майстерні Юрія Гриньовського				Розмір
				A3
				Листи
				1/1

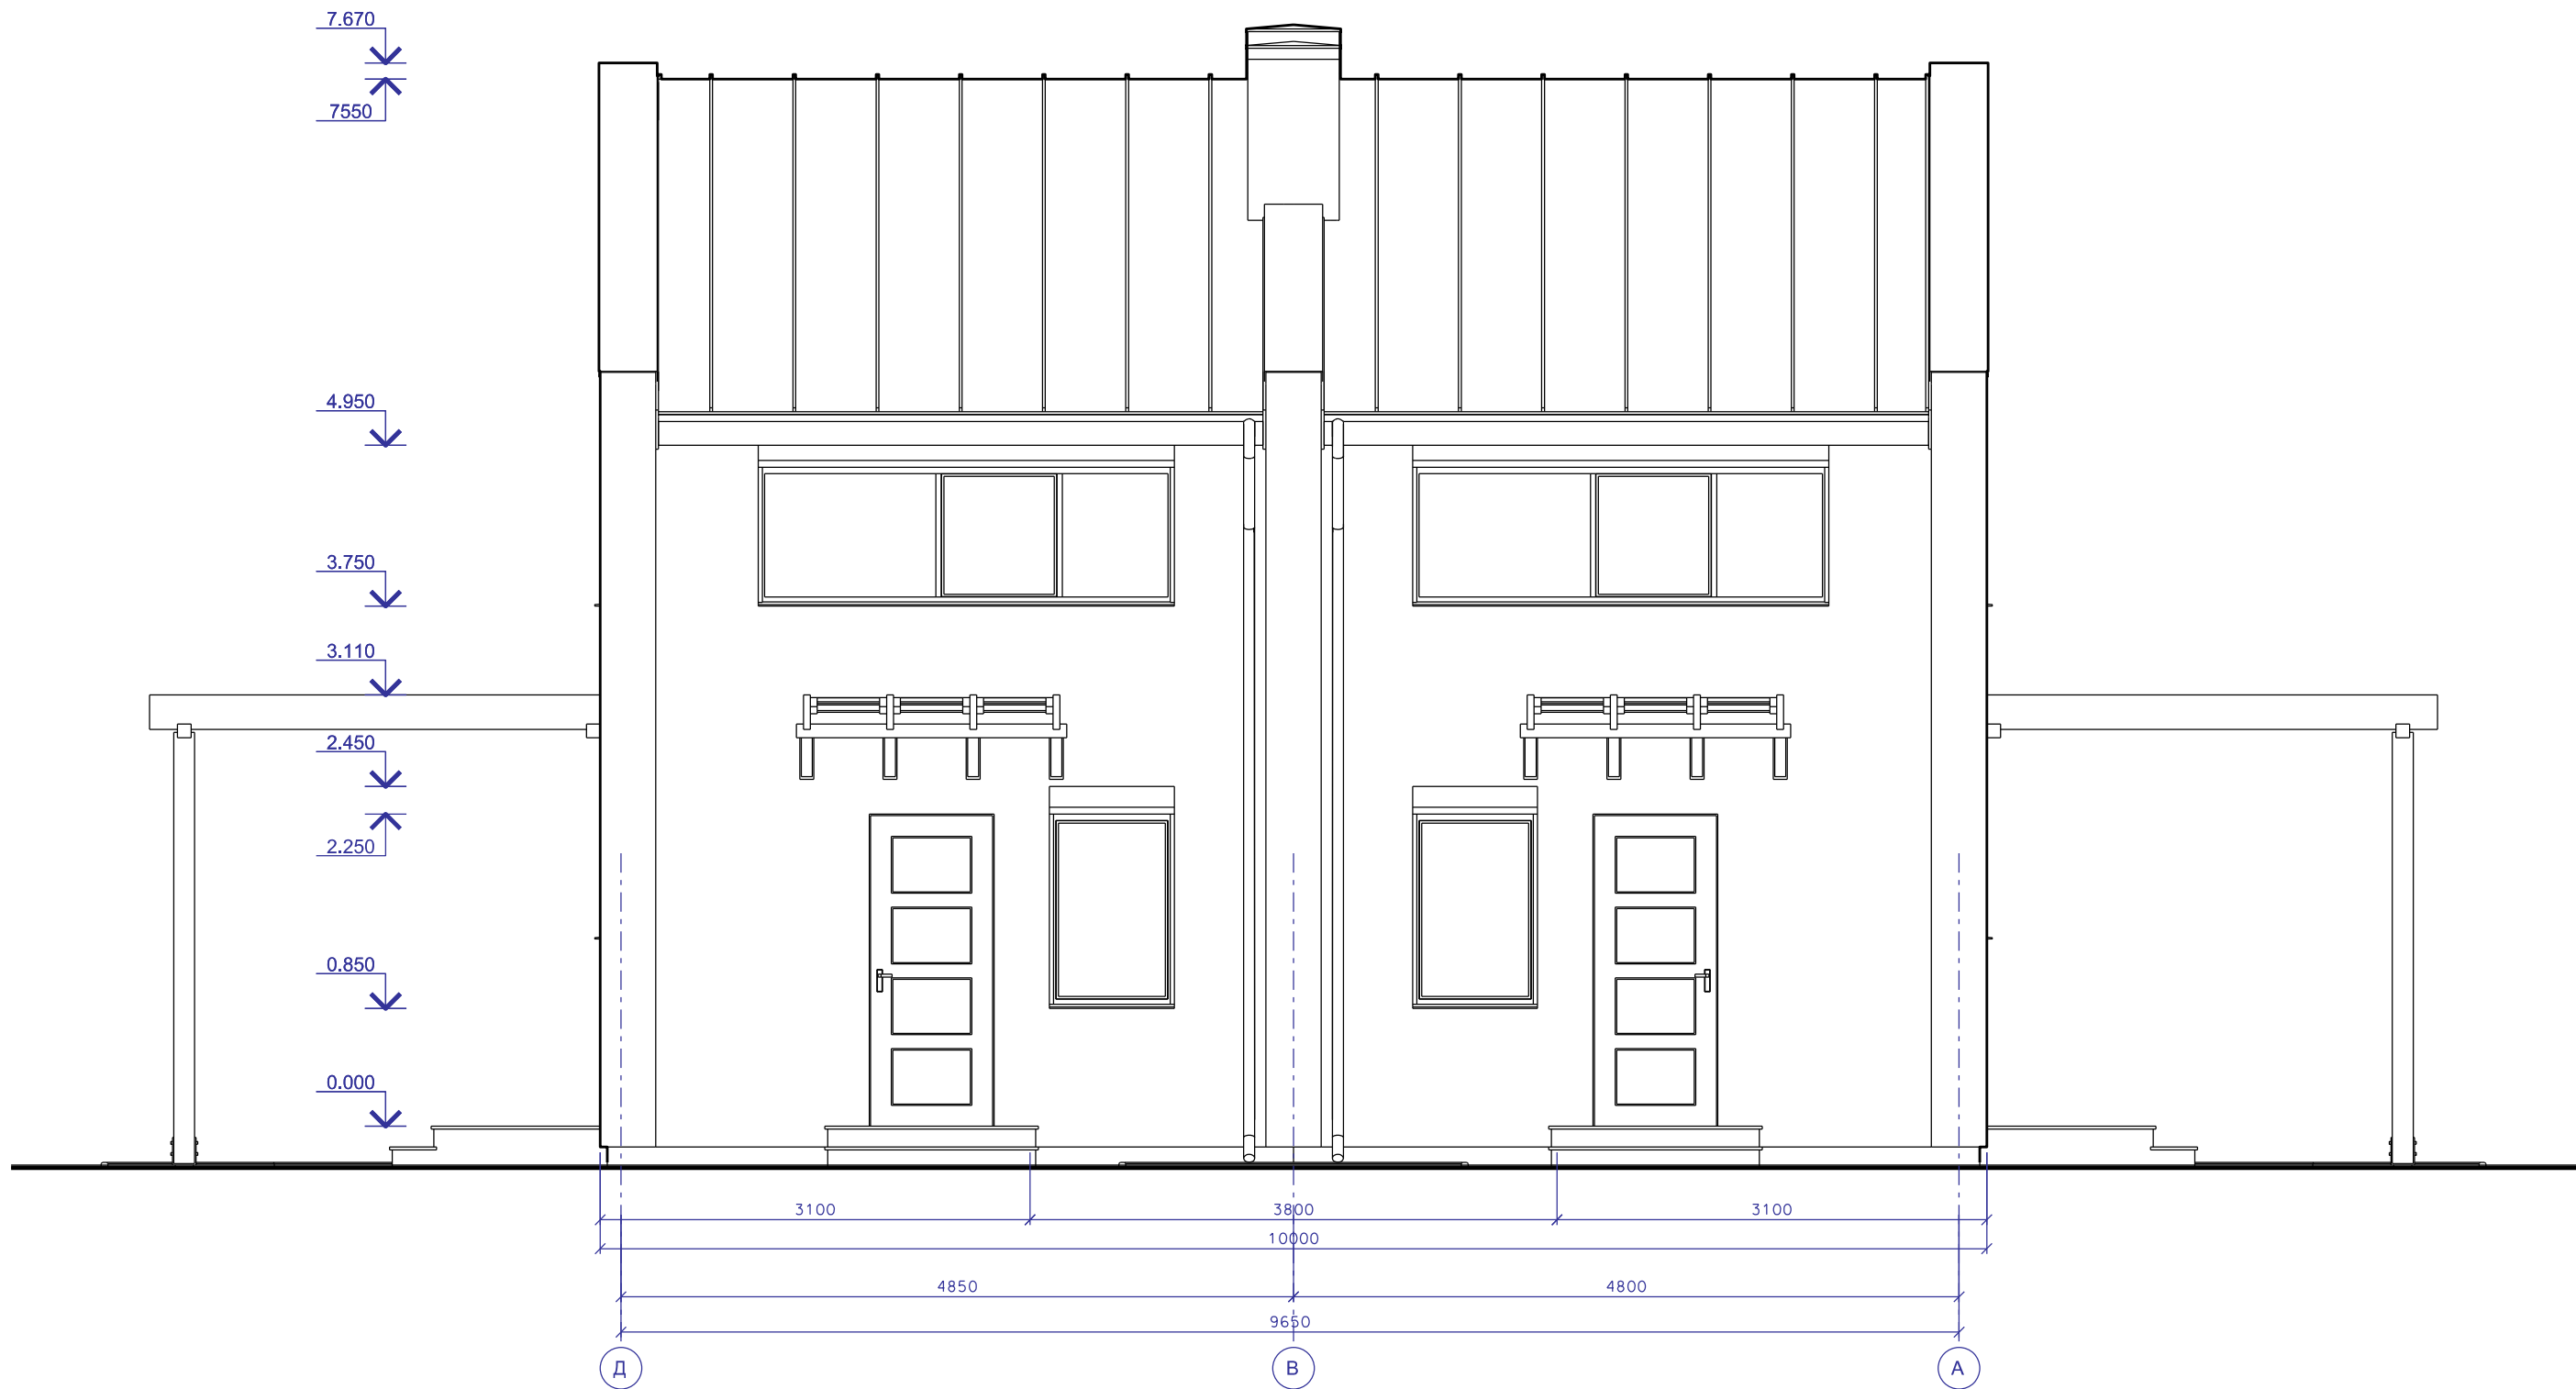

Виконавець		Дата	Документація	Стадія		
ГАП	—		Назва проекту Зблокований приватний будинок у м.Києві	Проектна пропозиція		
Креслив	Гриньовський			Код 2014/02/14 AP		
Перевірив	—					
Замовник	—					
 архітектурна майстерня Юрія Гриньовського www.smdesign.com.ua			Креслення Фасад в осях Д-А м1:50	Дата видачі	Розмір	Листи
				—	A3	—/—
Примітки: Не масштабувати. Всі розміри на кресленнях вказані у міліметрах. Всі права на креслення є власністю архітектурної майстерні Юрія Гриньовського						

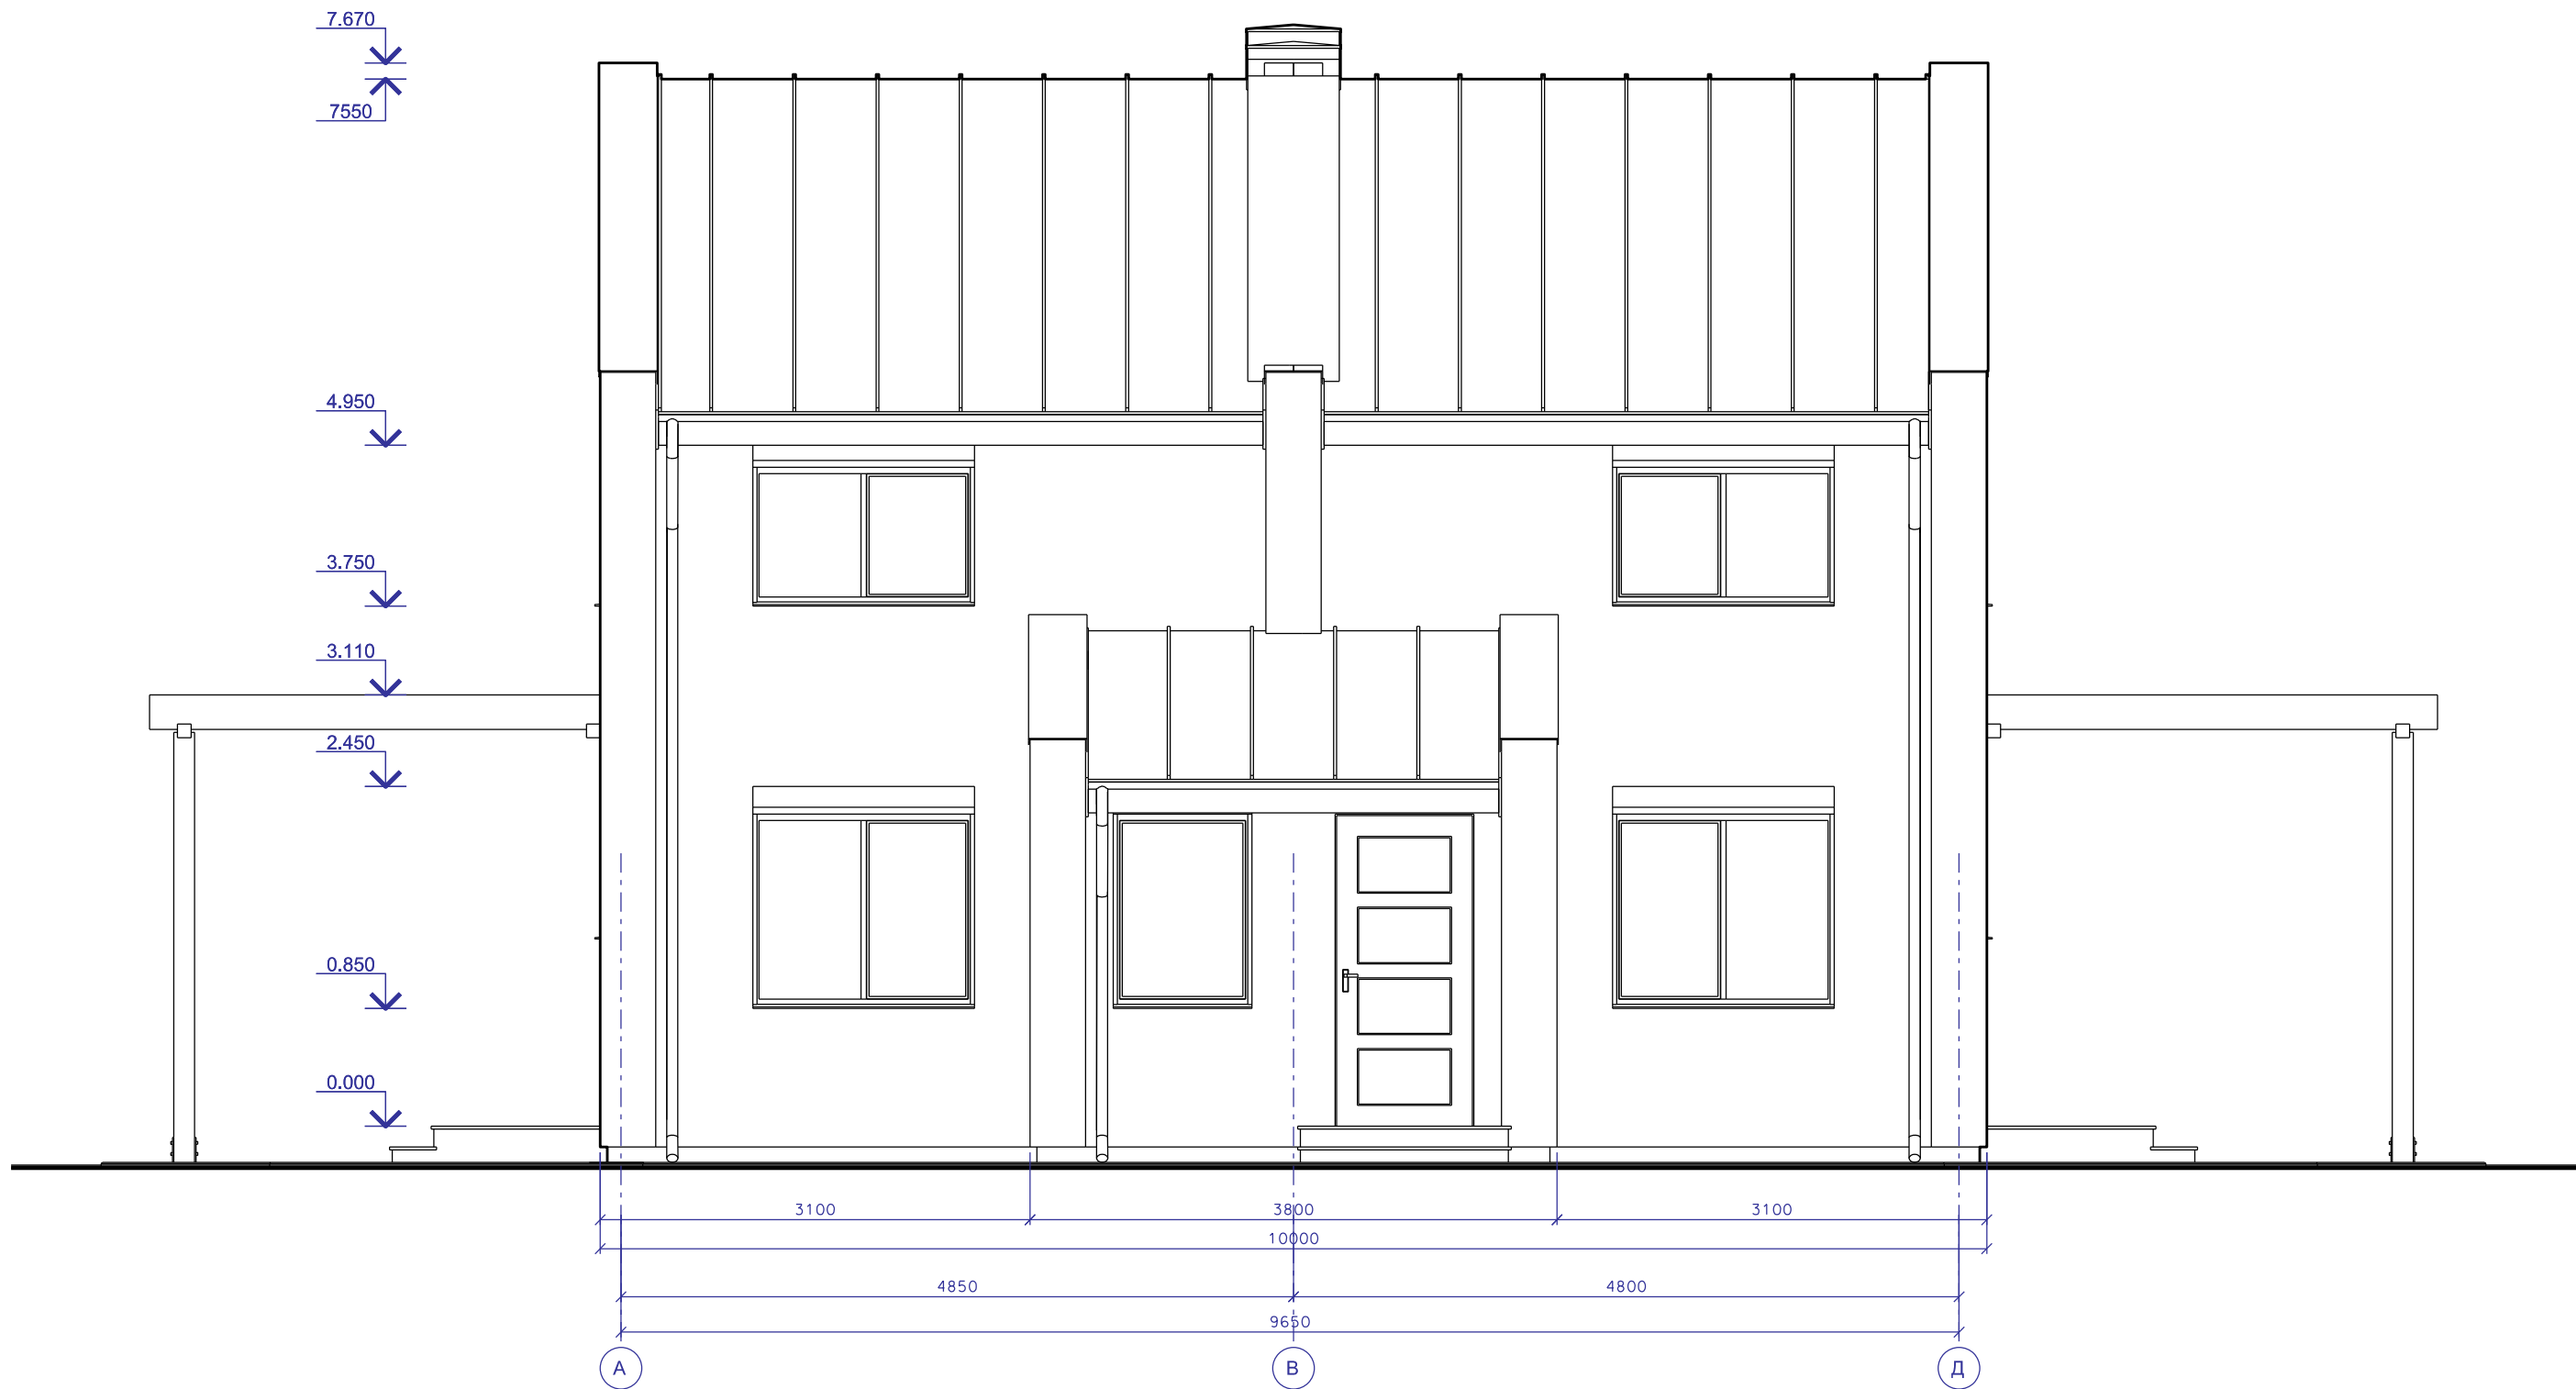

Виконавець		Дата	Документація				
ГАП	—		Назва проекту Зблокований приватний будинок у м.Києві		Стадія Проектна пропозиція		
Креслив	Гриньовський				Код 2014/02/14 AP		
Перевірив	—						
Замовник	—						
 архітектурна майстерня Юрія Гриньовського www.smdesign.com.ua			Креслення Фасад в осях А-Д м1:50		Дата видачі —	Розмір A3	Листи _/_
Примітки: Не масштабувати. Всі розміри на кресленнях вказані у міліметрах. Всі права на креслення є власністю архітектурної майстерні Юрія Гриньовського							