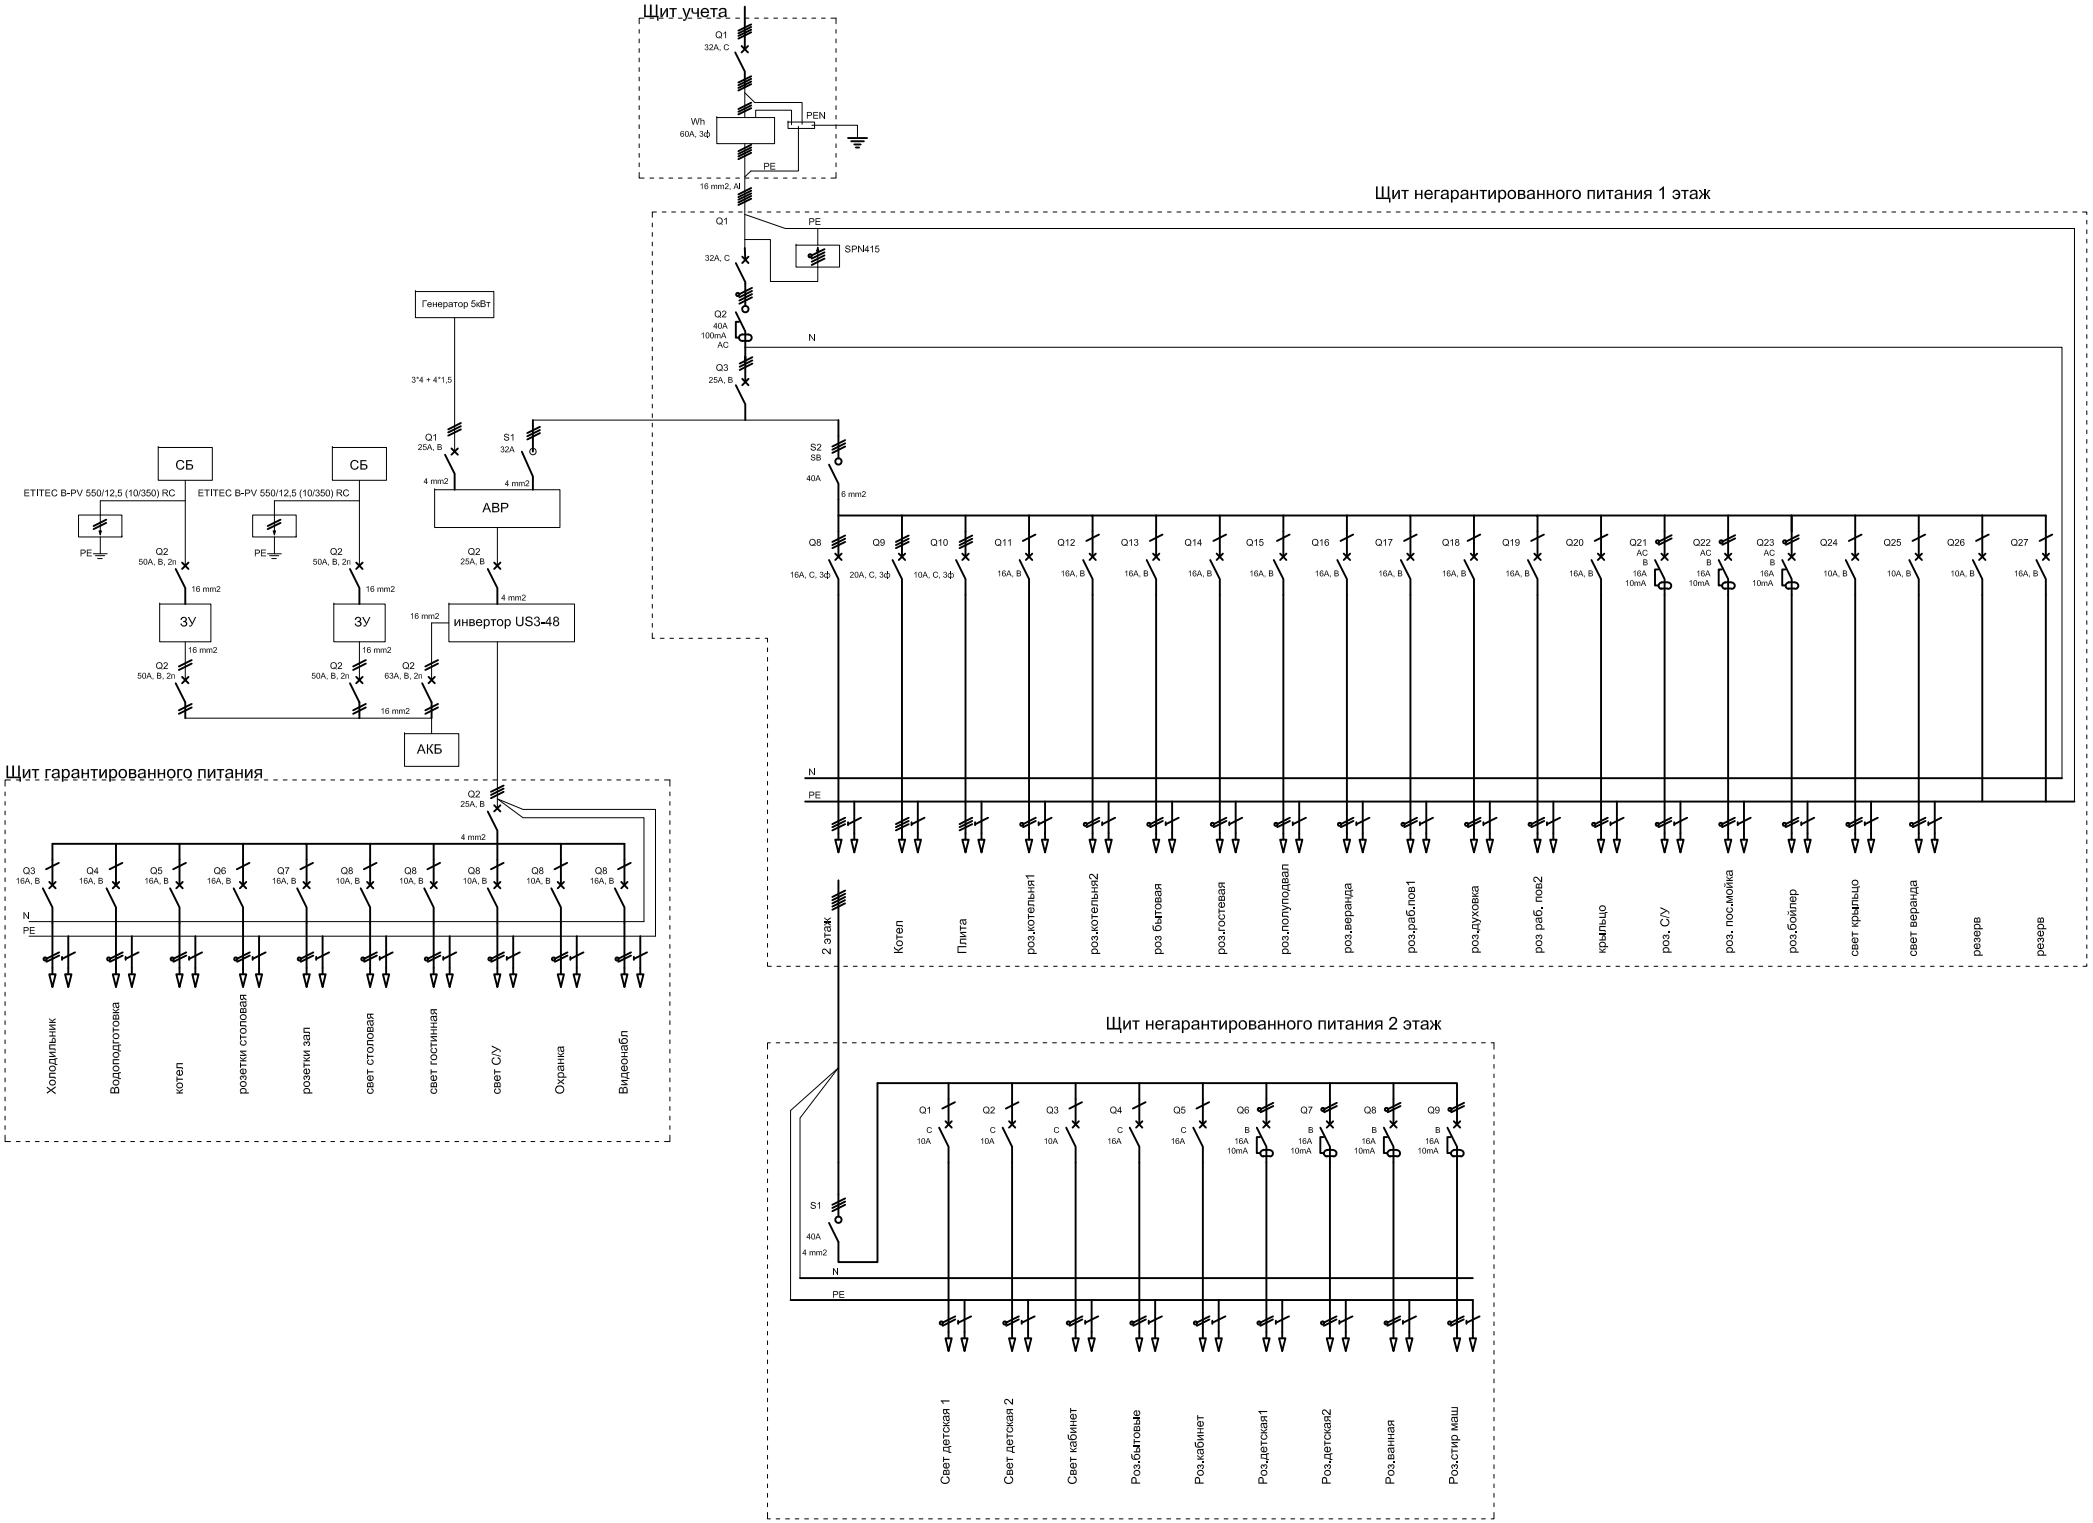
Щит учета
Q1
32A, C
Wh
60A, 3ф
PEN
PE
16 mm2, Al
Щит негарантированного питания 1 этаж
Q1
PE
SPN415
32A, C
Q2
40A
100mA
AC
N
Q3
25A, B
Генератор 5кВт
3*4 + 4*1,5
Q1
25A, B
S1
32A
4 mm2
АВР
СБ
СБ
ETITEC B-PV 550/12,5 (10/350) RC
ETITEC B-PV 550/12,5 (10/350) RC
PE
Q2
50A, B, 2п
16 mm2
ЗУ
ЗУ
Q2
25A, B
4 mm2
16 mm2
инвертор US3-48
Q2
63A, B, 2п
АКБ
S2
SB
40A
6 mm2
Q8 16A, C, 3ф
Q9 20A, C, 3ф
Q10 10A, C, 3ф
Q11 16A, B
Q12 16A, B
Q13 16A, B
Q14 16A, B
Q15 16A, B
Q16 16A, B
Q17 16A, B
Q18 16A, B
Q19 16A, B
Q20 16A, B
Q21 AC B 16A 10mA
Q22 AC B 16A 10mA
Q23 AC B 16A 10mA
Q24 10A, B
Q25 10A, B
Q26 10A, B
Q27 16A, B
N
PE
2 этаж
Котел
Плита
роз.котельня1
роз.котельня2
роз бытовая
роз.гостевая
роз.полуподвал
роз.веранда
роз.раб.пов1
роз.духовка
роз раб. пов2
крыльцо
роз. С/У
роз. пос.мойка
роз.бойлер
свет крыльцо
свет веранда
резерв
резерв
Щит гарантированного питания
Q2
25A, B
4 mm2
Q3 16A, B
Q4 16A, B
Q5 16A, B
Q6 16A, B
Q7 16A, B
Q8 10A, B
Q8 10A, B
Q8 10A, B
Q8 10A, B
Q8 16A, B
N
PE
Холодильник
Водоподготовка
котел
розетки столовая
розетки зал
свет столовая
свет гостинная
свет С/У
Охранка
Видеонабл
Щит негарантированного питания 2 этаж
Q1 C 10A
Q2 C 10A
Q3 C 10A
Q4 C 16A
Q5 C 16A
Q6 B 16A 10mA
Q7 B 16A 10mA
Q8 B 16A 10mA
Q9 B 16A 10mA
S1
40A
4 mm2
N
PE
Свет детская 1
Свет детская 2
Свет кабинет
Роз.бытовые
Роз.кабинет
Роз.детская1
Роз.детская2
Роз.ванная
Роз.стир маш