

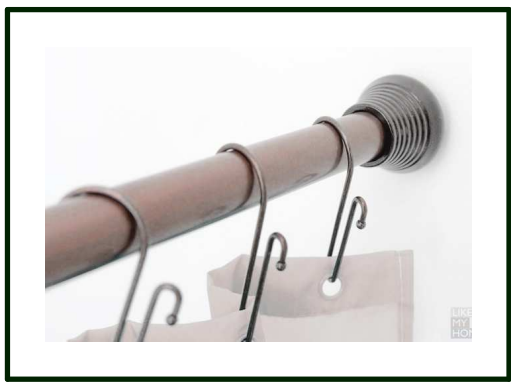
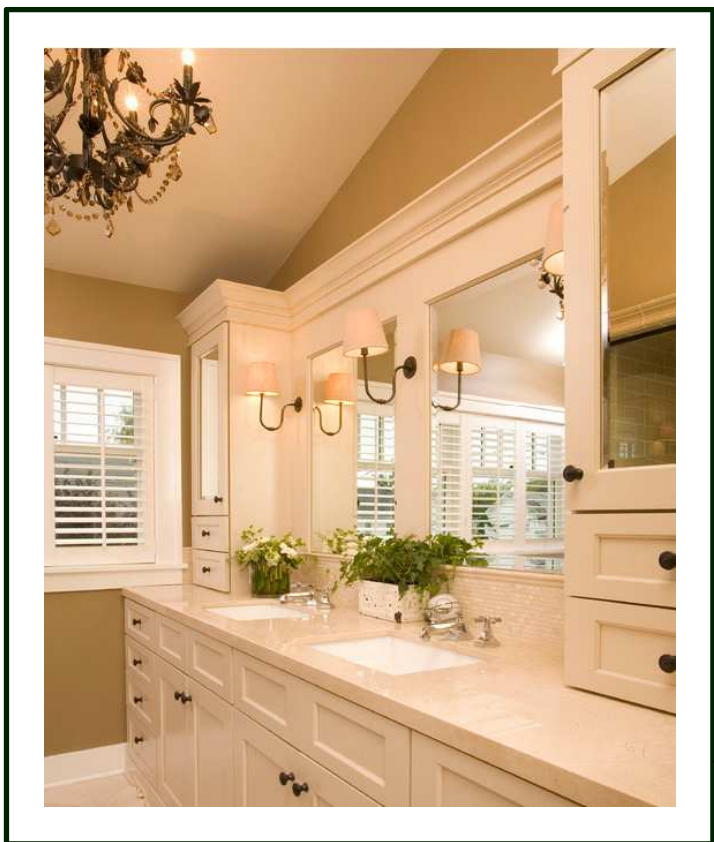


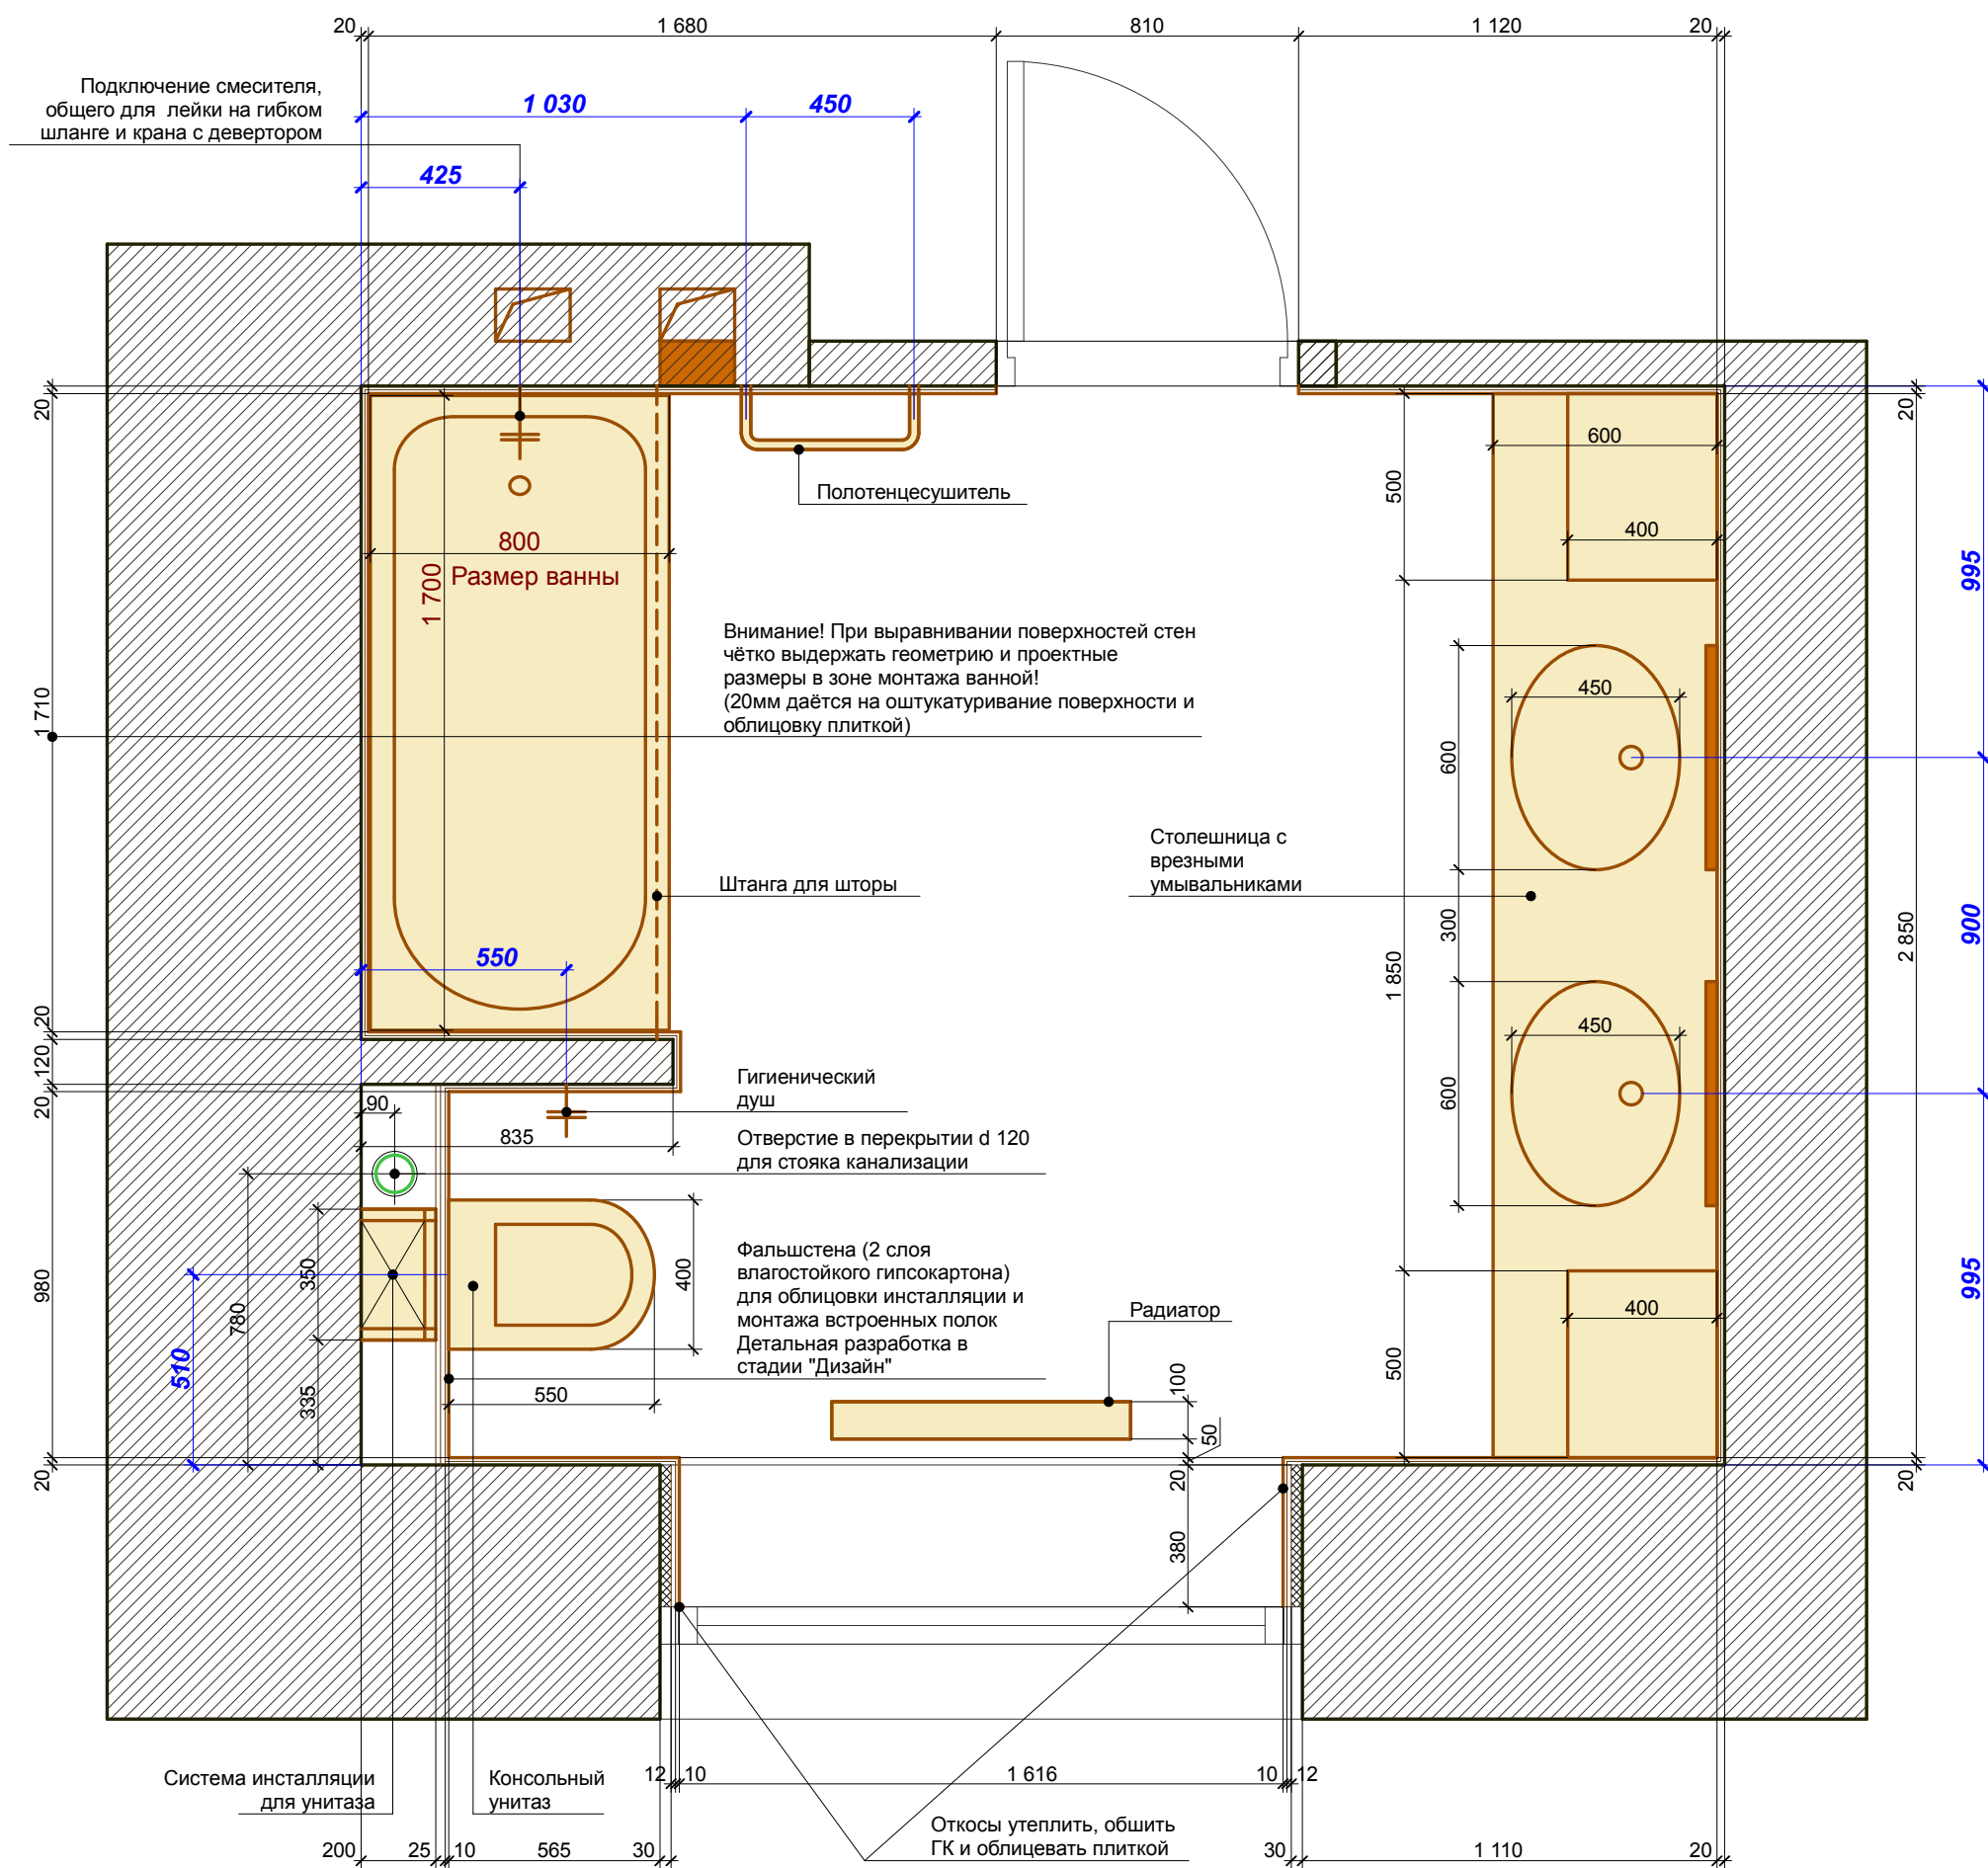


Предложение по стилистике карниза для штор

Аналог обустройства зоны со столешницей, врезными умывальниками и пеналами.

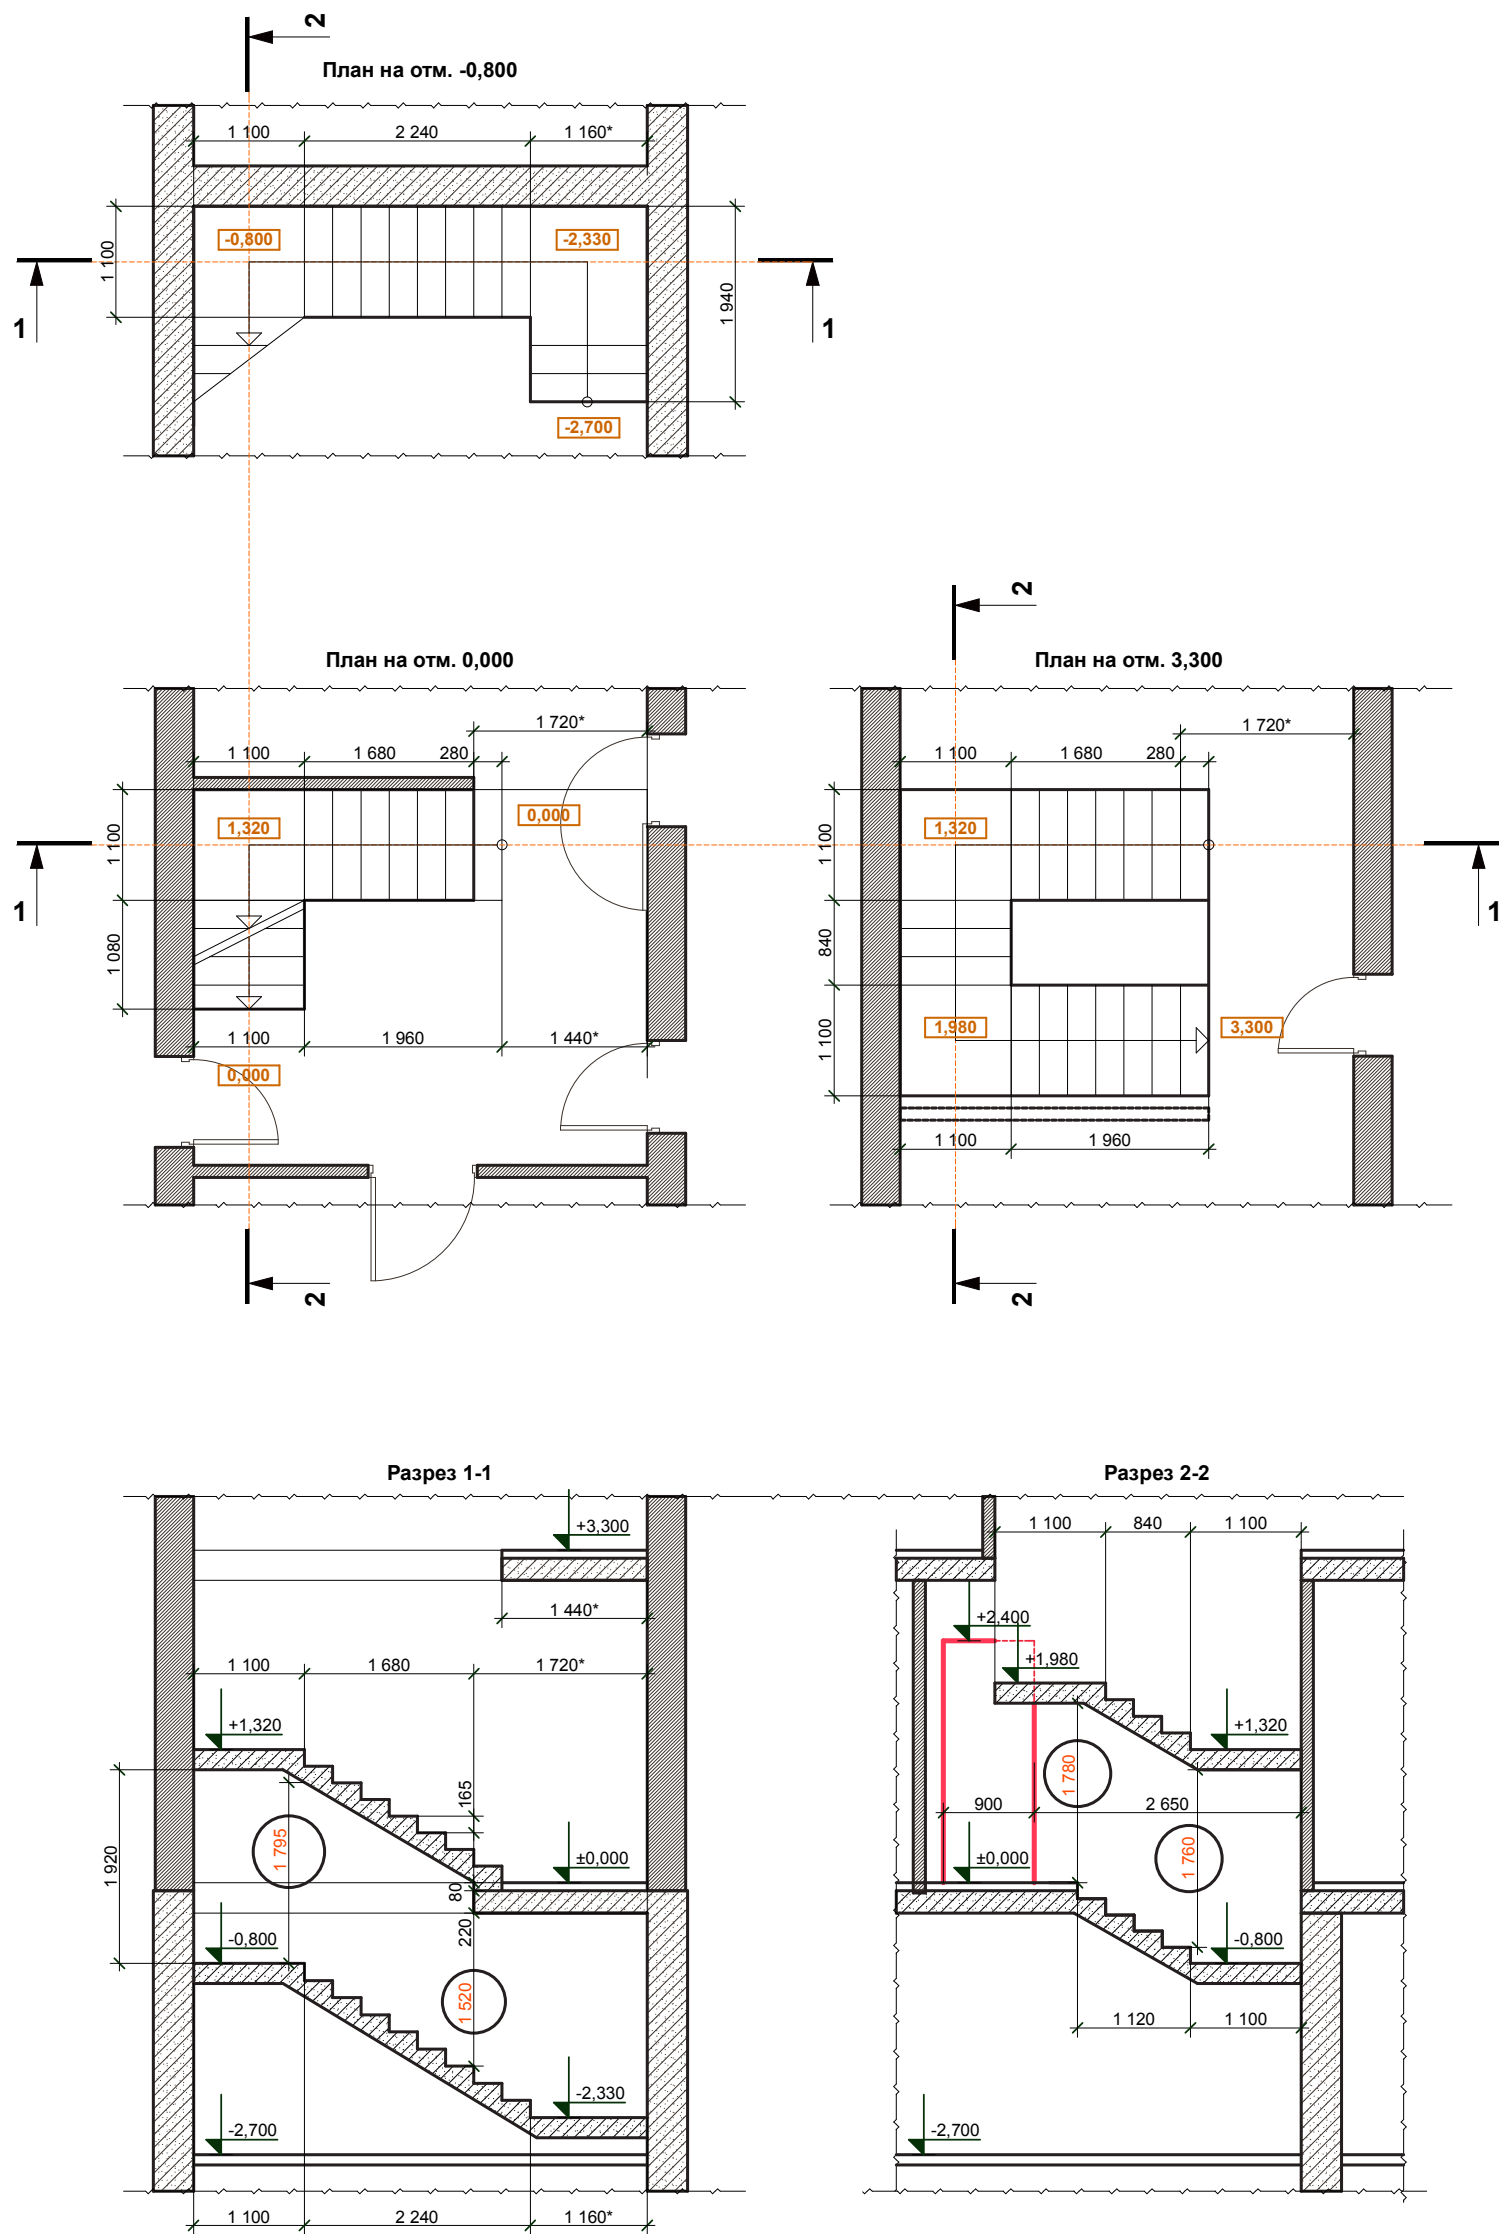

Существующий проект лестницы выполнен с ошибками:


1. Невозможно подняться из подвала на 1ый этаж из-за недостаточного расстояния между маршами на всей протяжённости лестницы.
2. Лестничная площадка на отметке +1,980 пересекает дверной проём в тамбур при гостевой спальне.

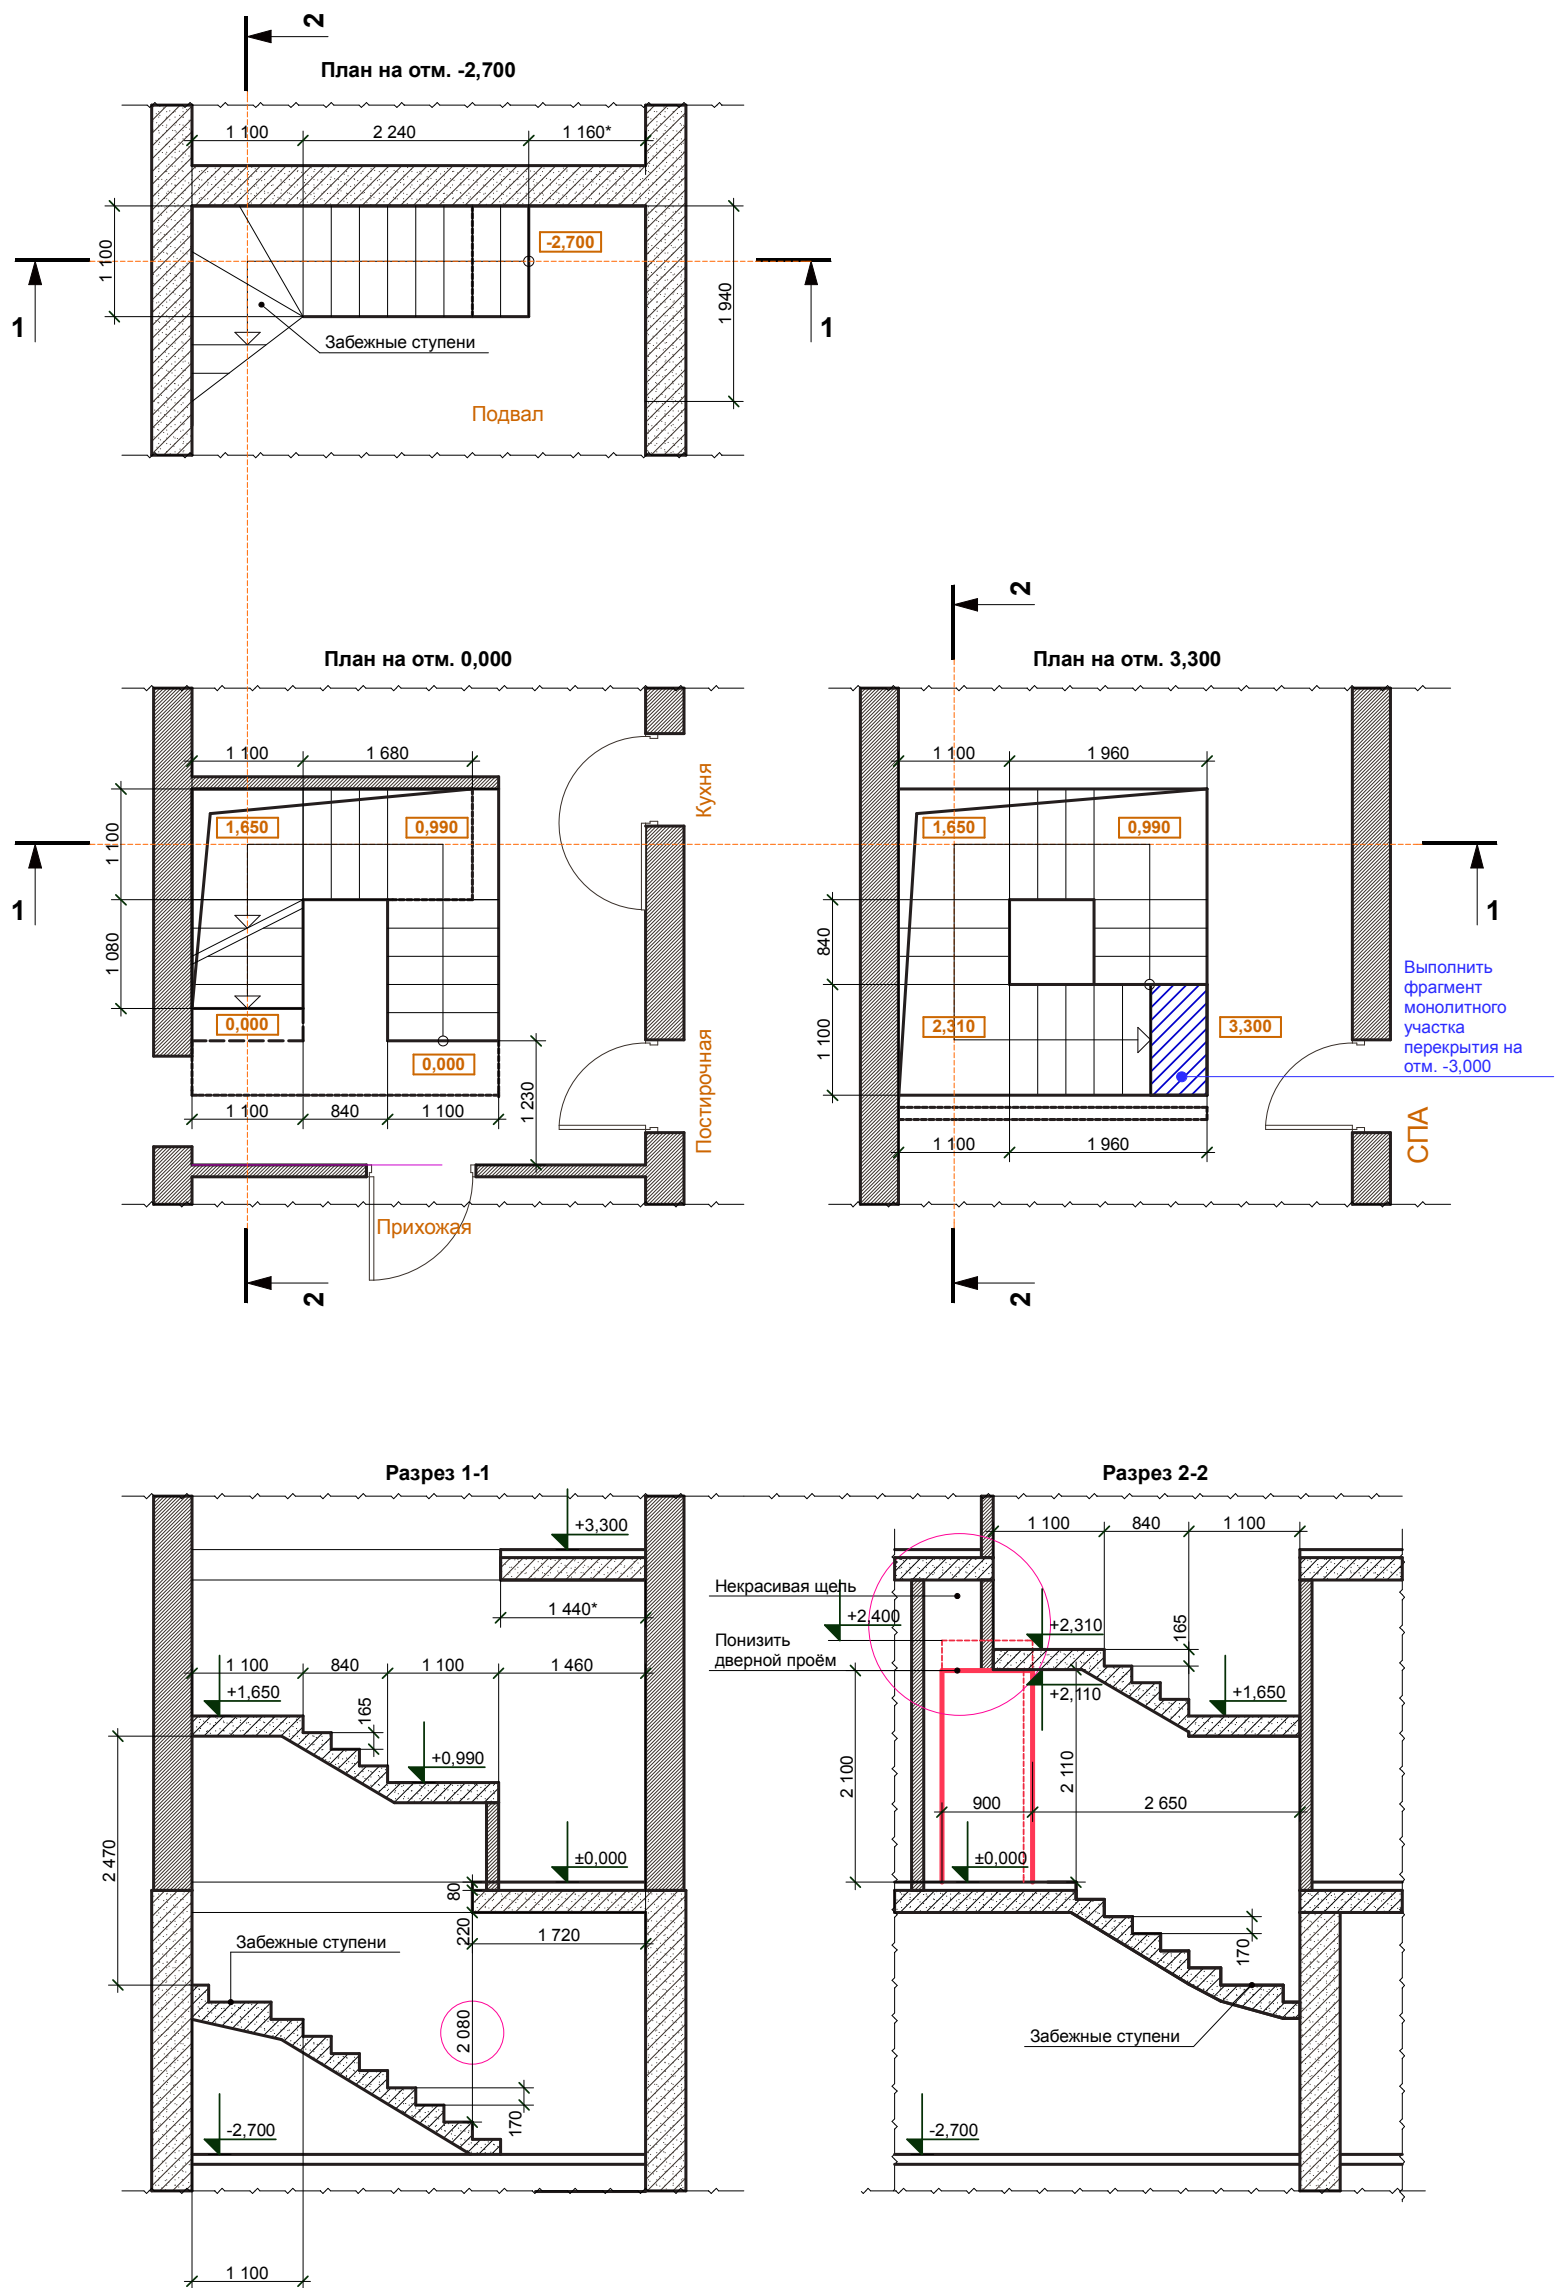

Суть предложения (сохранить без изменений проектные проёмы в перекрытиях):

Если проёмы в перекрытиях оставлять проектными, то чтобы исправить ошибки, нужно развернуть марш лестницы. Т.е. начало подъёма на 2ой этаж будет начинаться возле двери в прихожую. Это единственно возможное в этой схеме, но неудачное планировочное решение. Также от существующего проекта лестницы «наследуется» некрасивая «щель» между перегородкой, ведущей в прихожую, и торцом марша лестницы – имеет место «ужасный» потолок в холле 1го этажа (сложная, нелогичная конфигурация).

При выборе этого варианта обязательно проверить соответствие с проектом фактических размеров проёмов в перекрытиях!

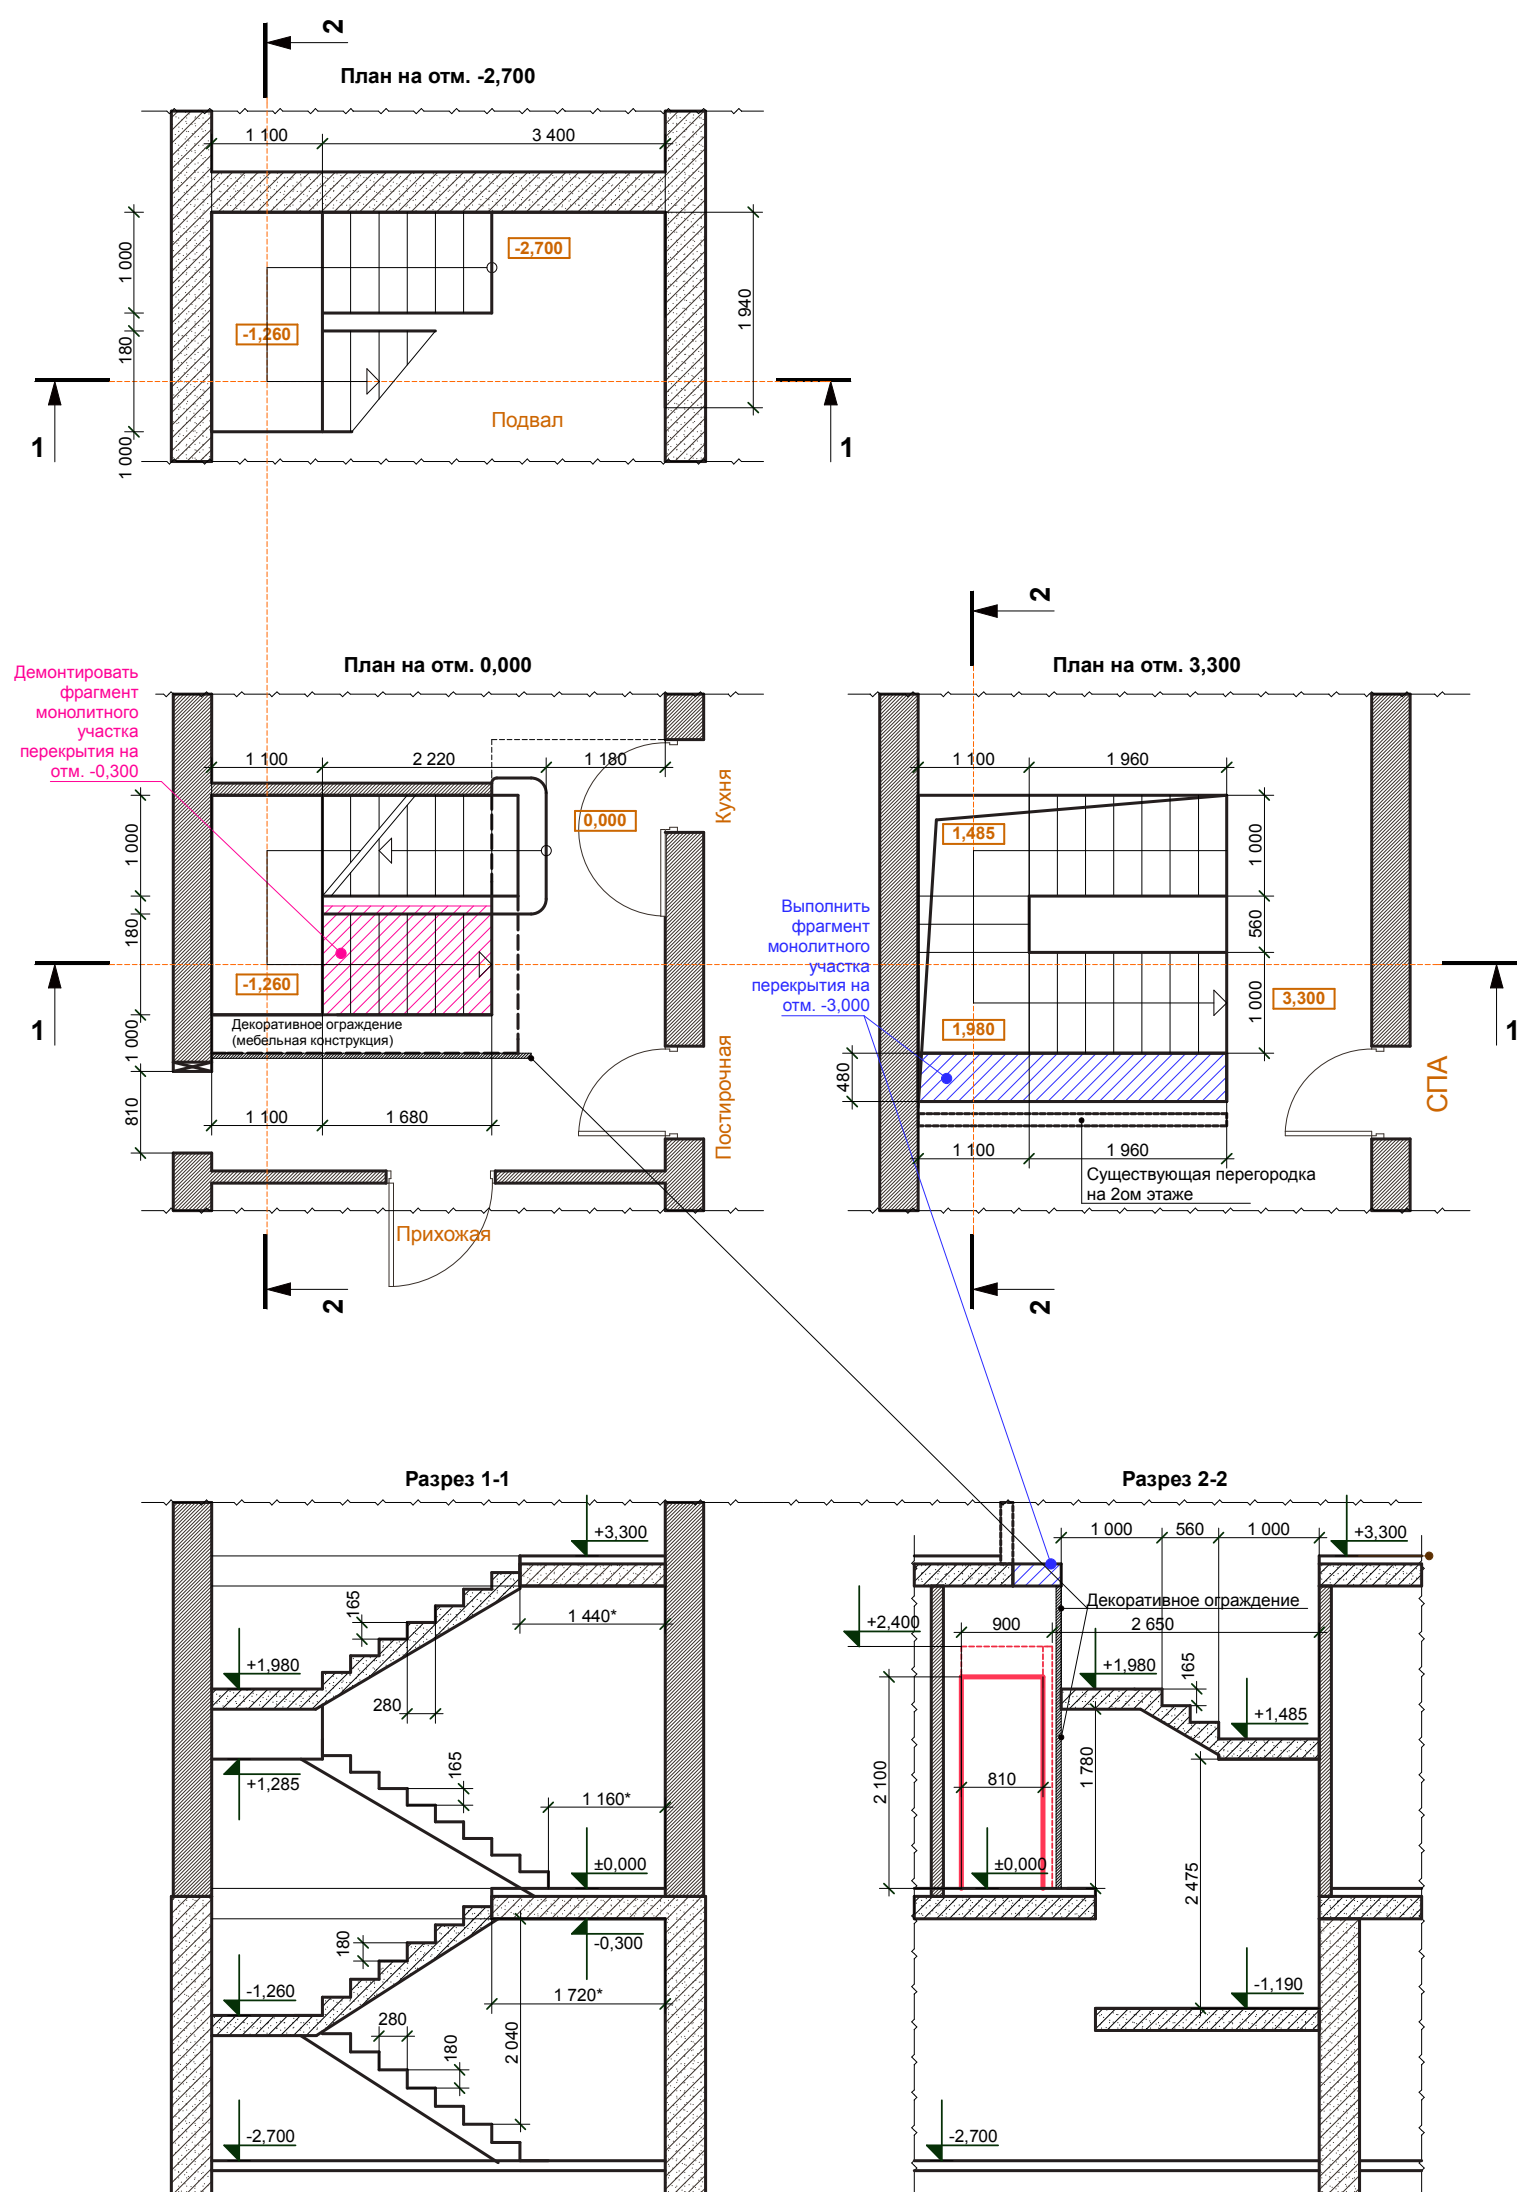

Суть предложения
(внести конструктивно возможные изменения в конфигурацию проектных проёмов в перекрытиях):

Нужно демонтировать монолитный фрагмент перекрытия подвала (плиты не трогаем, только - монолитный участок) и развернуть лестницу в подвал. Начало подъёма на 2ой этаж остаётся в проектном месте. Связка «кухня-подвал» становится удобнее.

Уменьшаем ширину маршей до 1м, уменьшаем проём в перекрытии 1го этажа (домоноличиваем участок перекрытия). Получаем логичное и простое решение (и, похоже, единственно возможное). Монтажная фирма может откорректировать конструкторскую часть, используя Предложение 2, как архитектурное задание.

При выборе этого варианта обязательно проверить соответствие с проектом фактических размеров проёмов в перекрытиях!