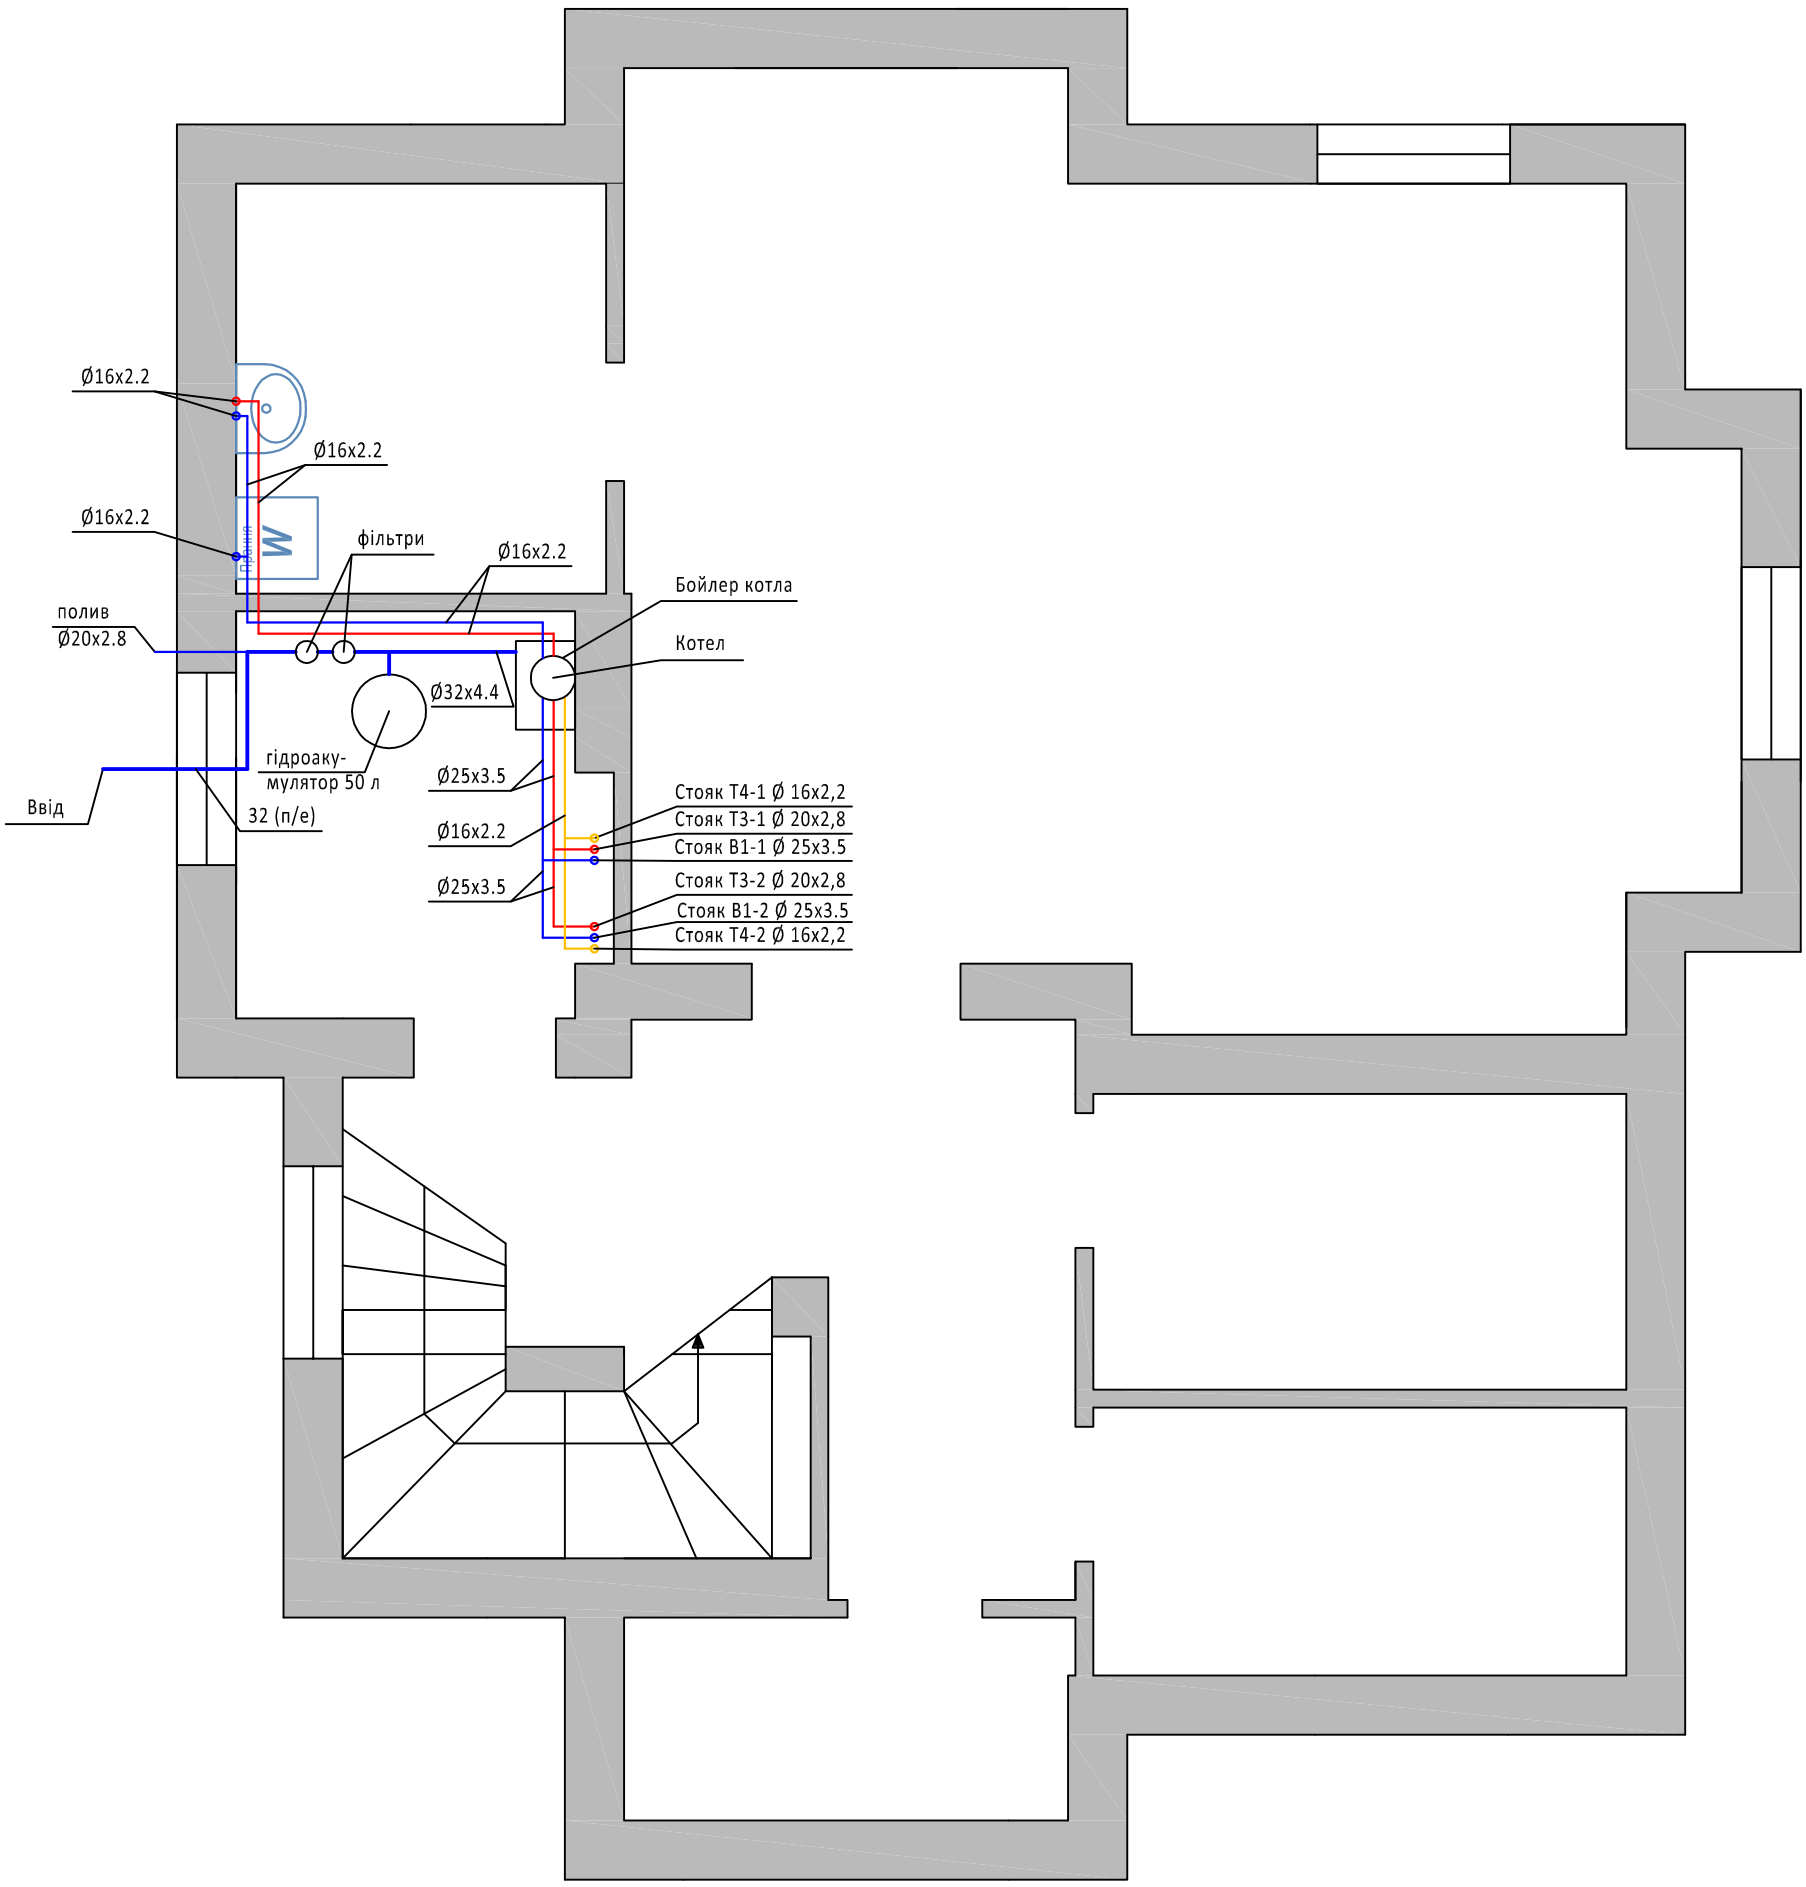

Изм.	Кол. Уч.	Листа	N док.	Подп.	Дата	1:50		
						Водопостачання	Стадия	Лист	Листов
						Підвал			

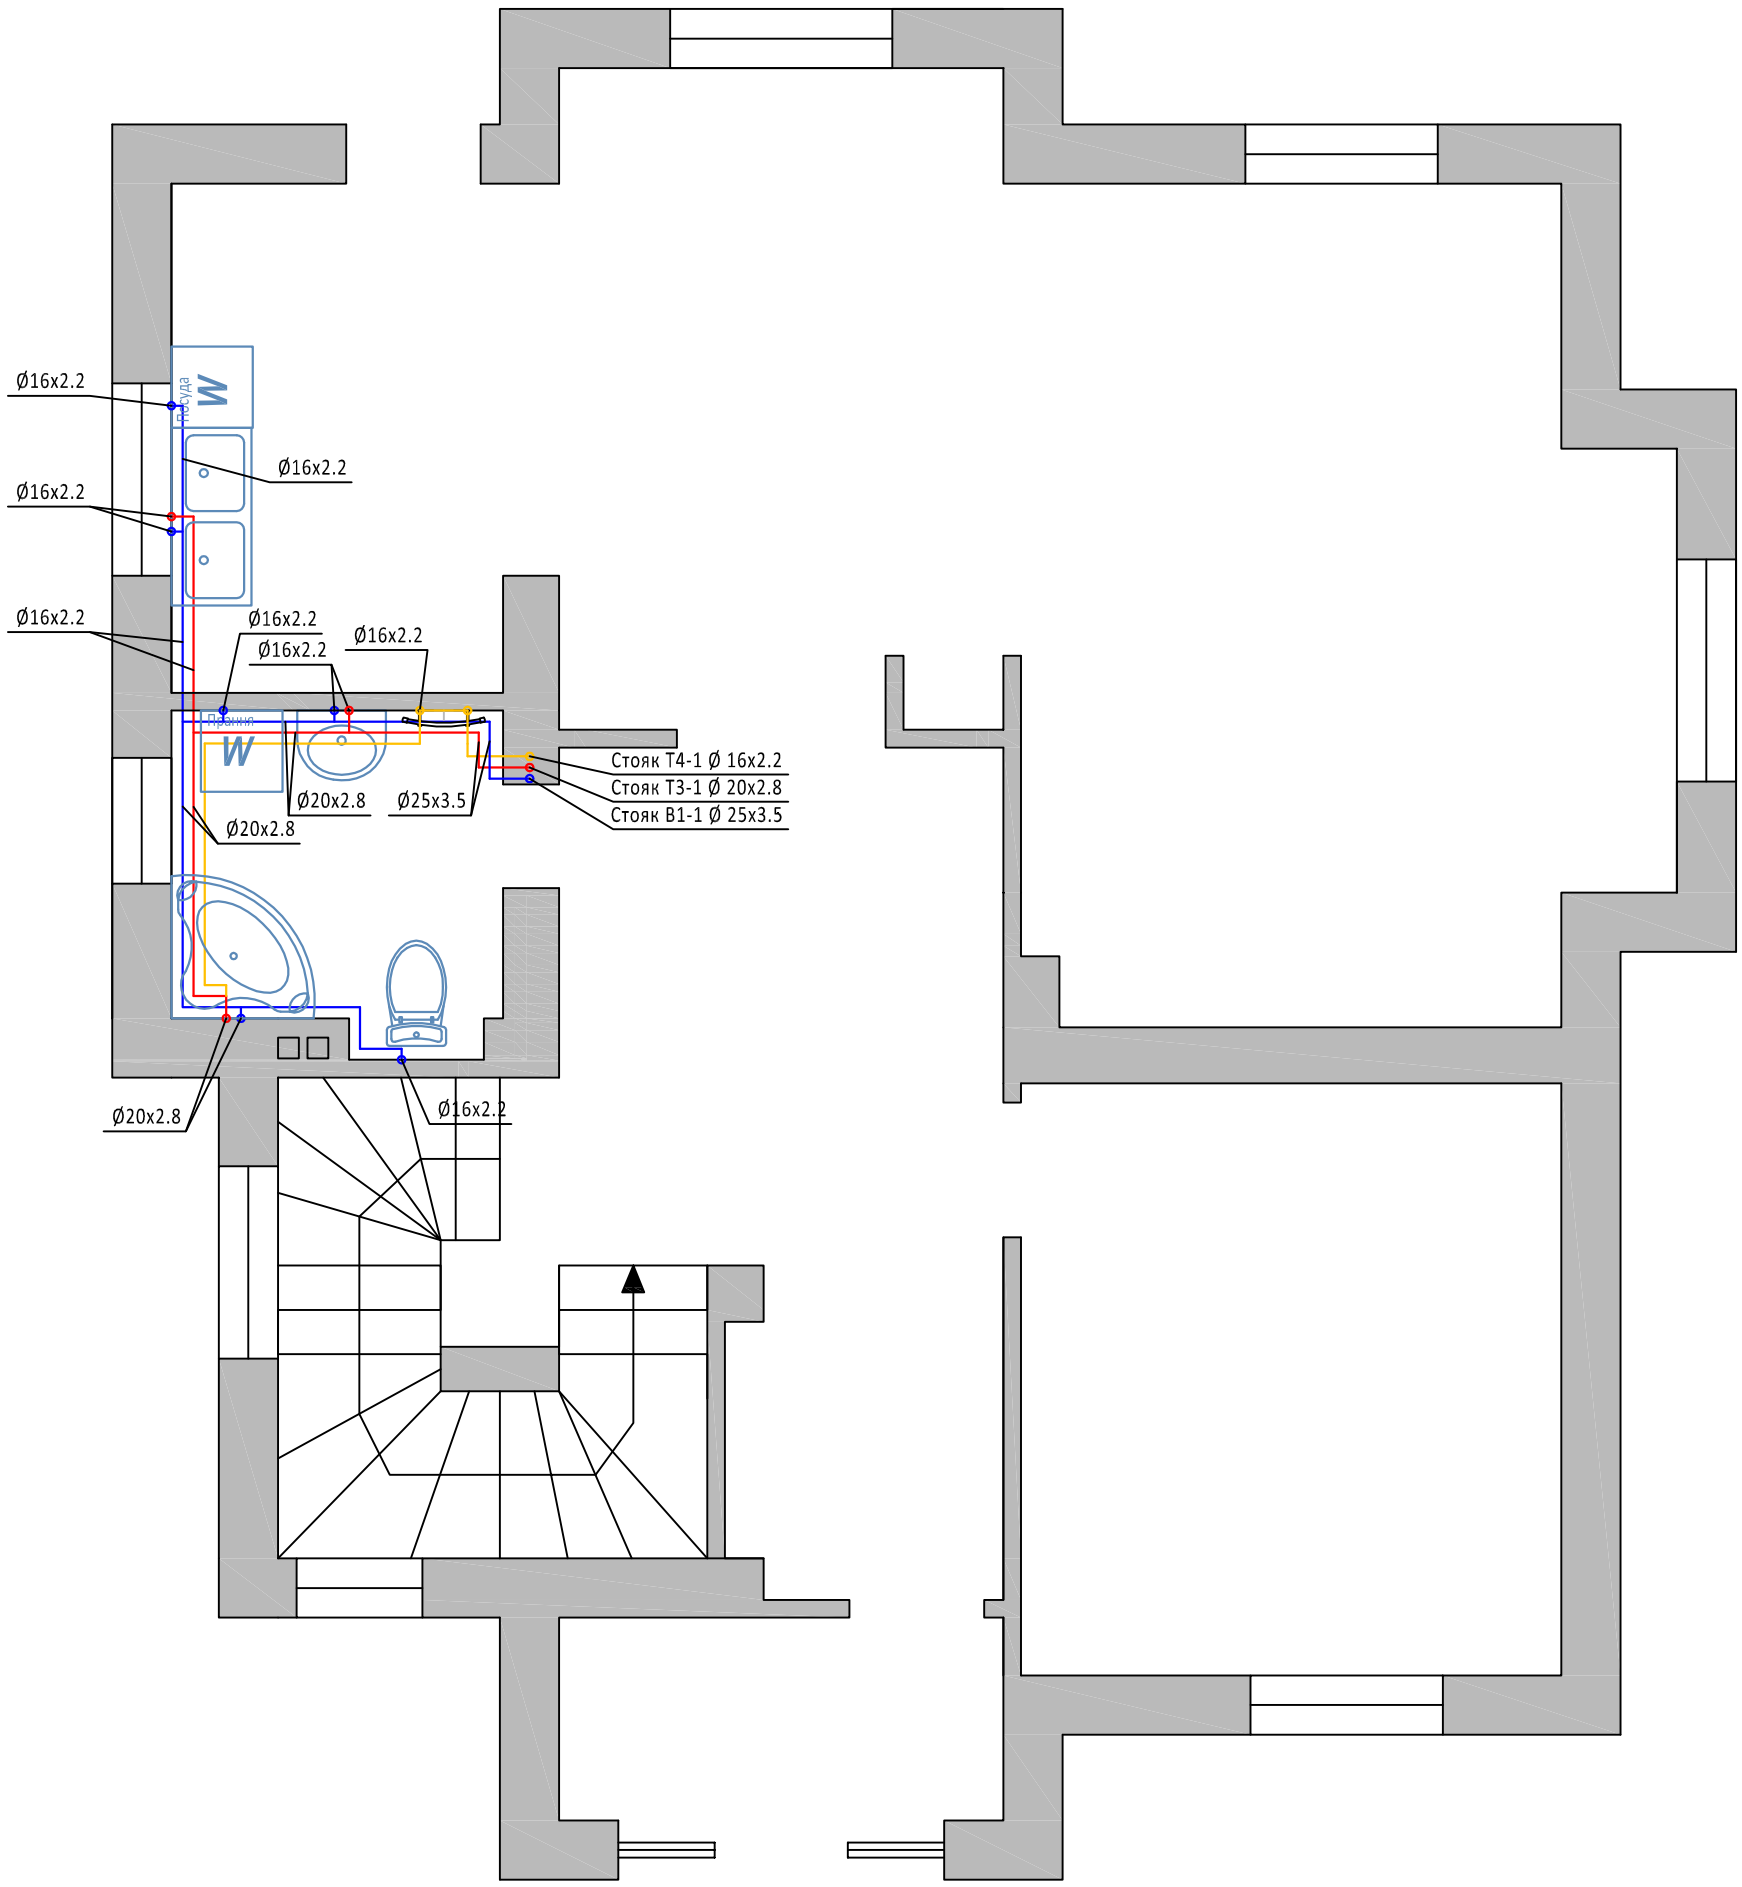

Изм.	Кол. Уч.	Листа	N док.	Подп.	Дата	1:50			
						Водопостачання	Стадия	Лист	Листов
						1-ий поверх			

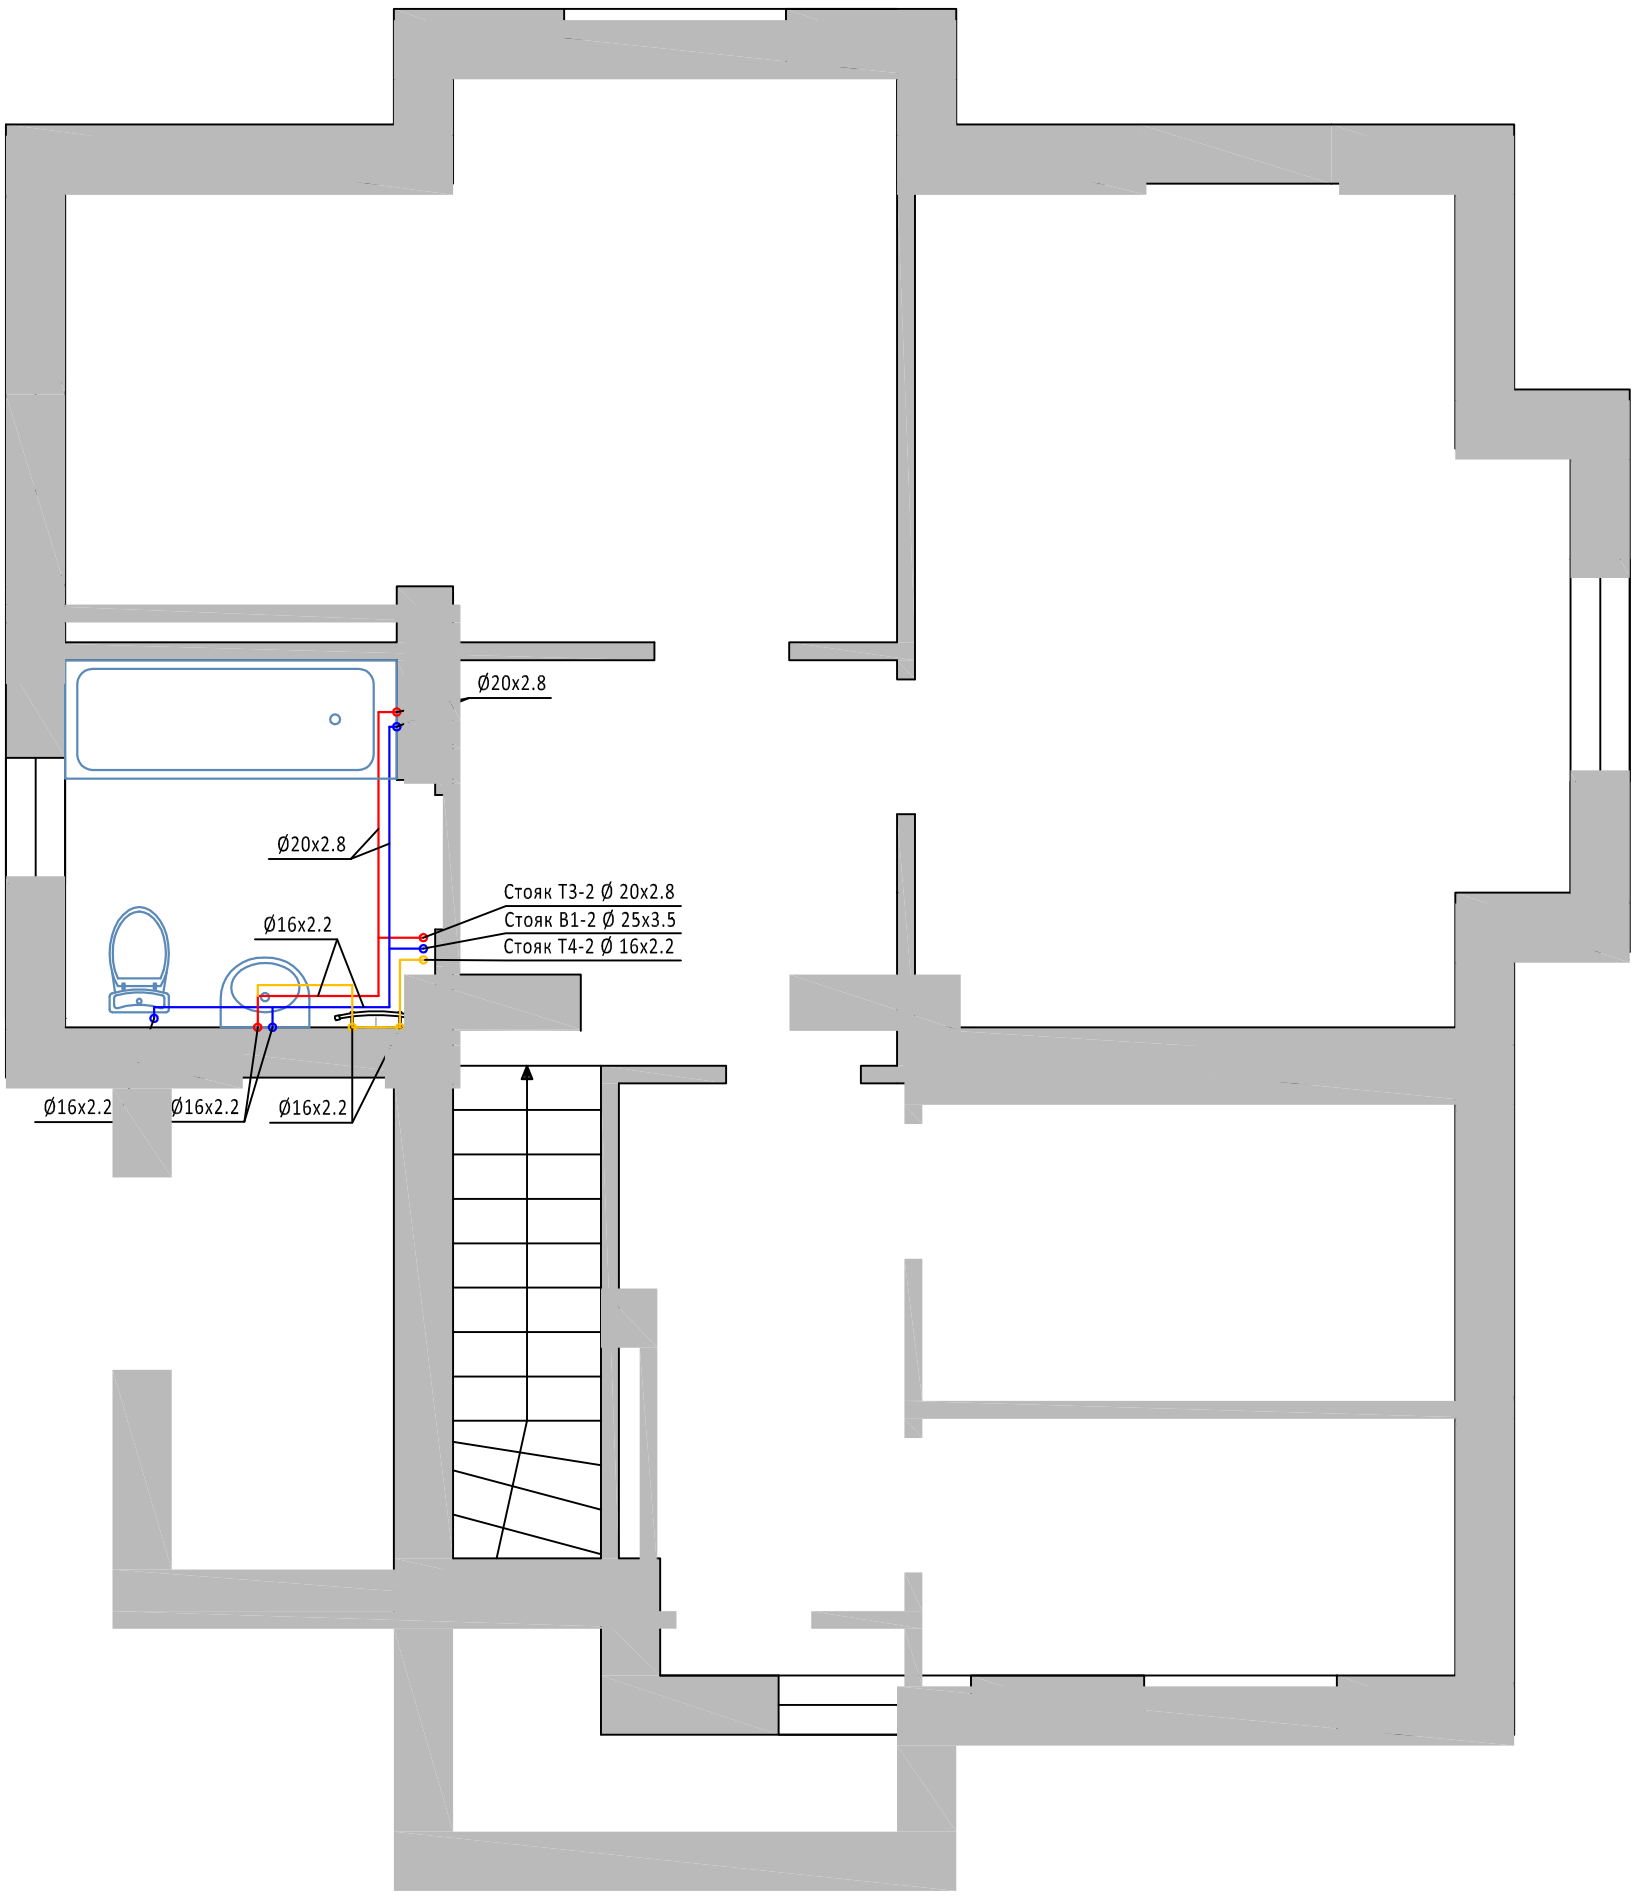

1:50

Изм.	Кол. Уч.	Листа	N док.	Подп.	Дата

Водопостачання	Стадия	Лист	Листов

Мансарда