


# План стелі

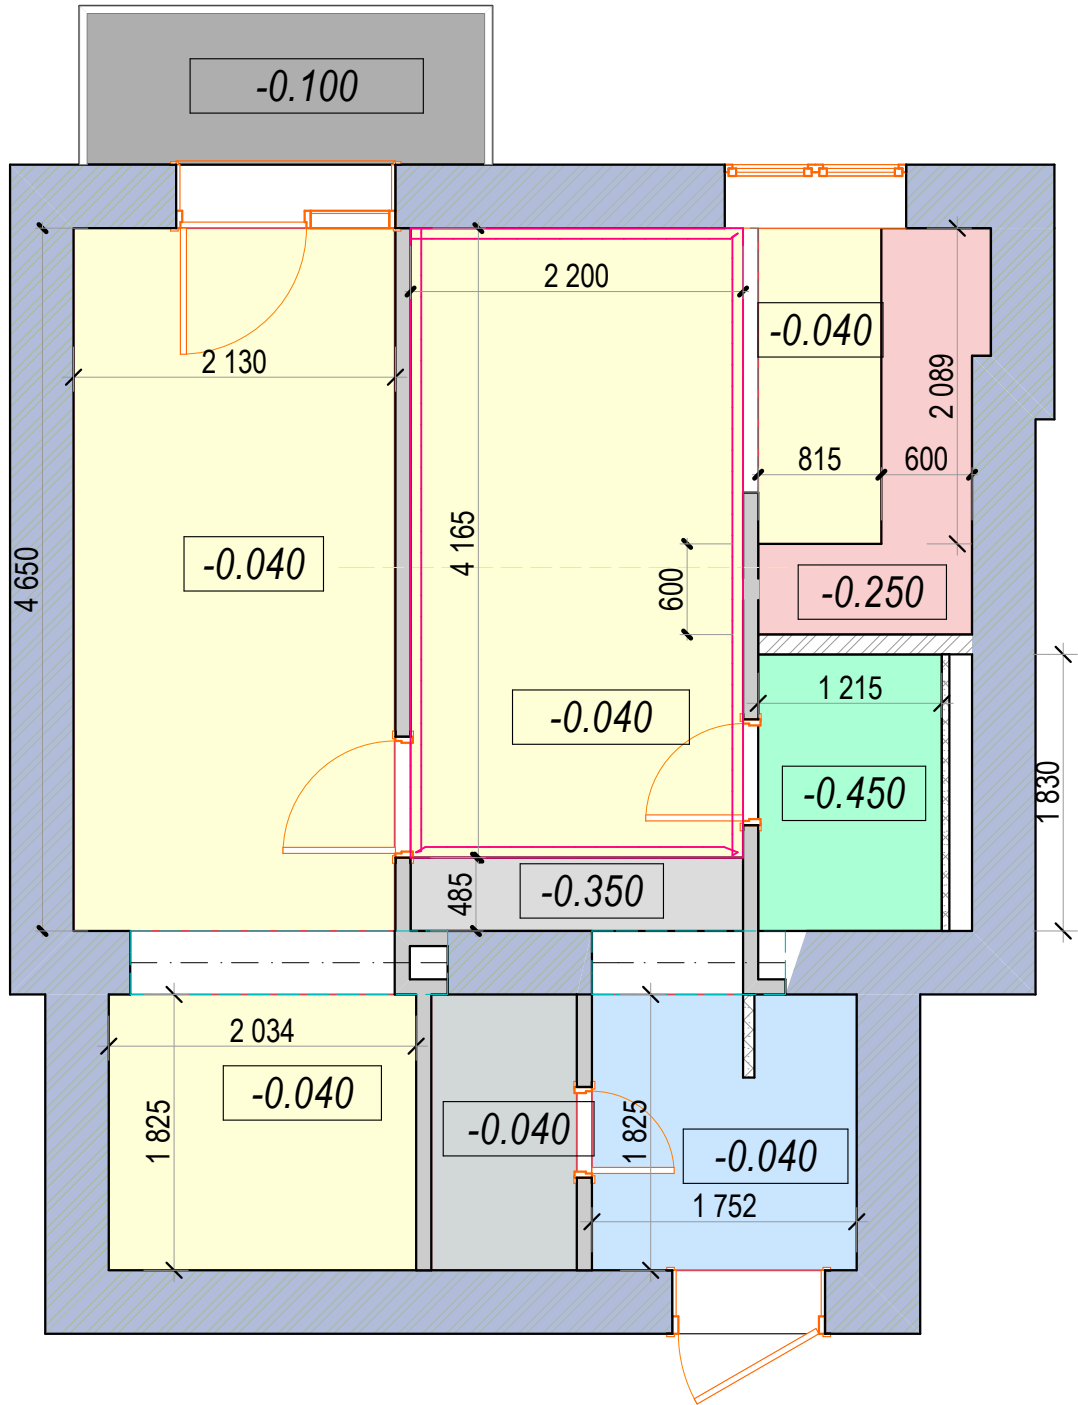

## Умовні позначки

- Натяжна стеля
- Рейкова алюмінієва стеля
- Стеля з ГКЛ
- Стеля з ГКЛ
- Натяжна стеля
- Багет для світлодіодної підсвітки
- Натяжна напівпрозора стеля

*Примітка: за нульовий рівень стелі прийнято існуючу стелю*

ГІП				Стадія	Лист	Листів
ГАП				Р	#LayID	
Архітектор						
Дата						
Замовник						